Situatie
1 : 500

Behorend bij berekening "E07040_berekening compensatie watergangen_240828.pdf"

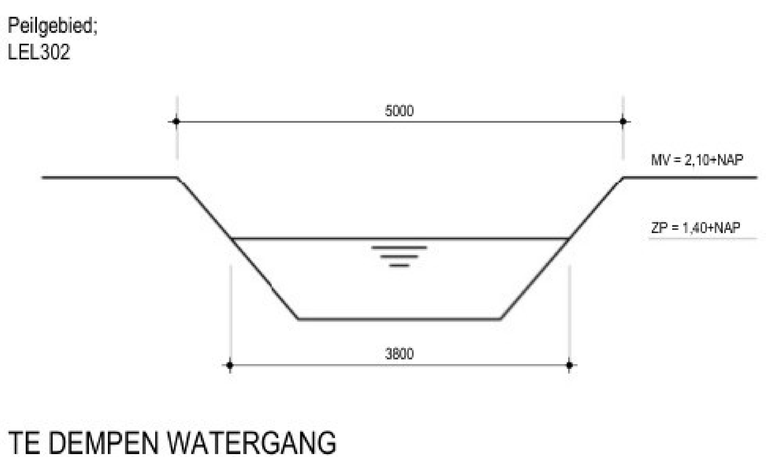

TE DEMPEN WATERGANG

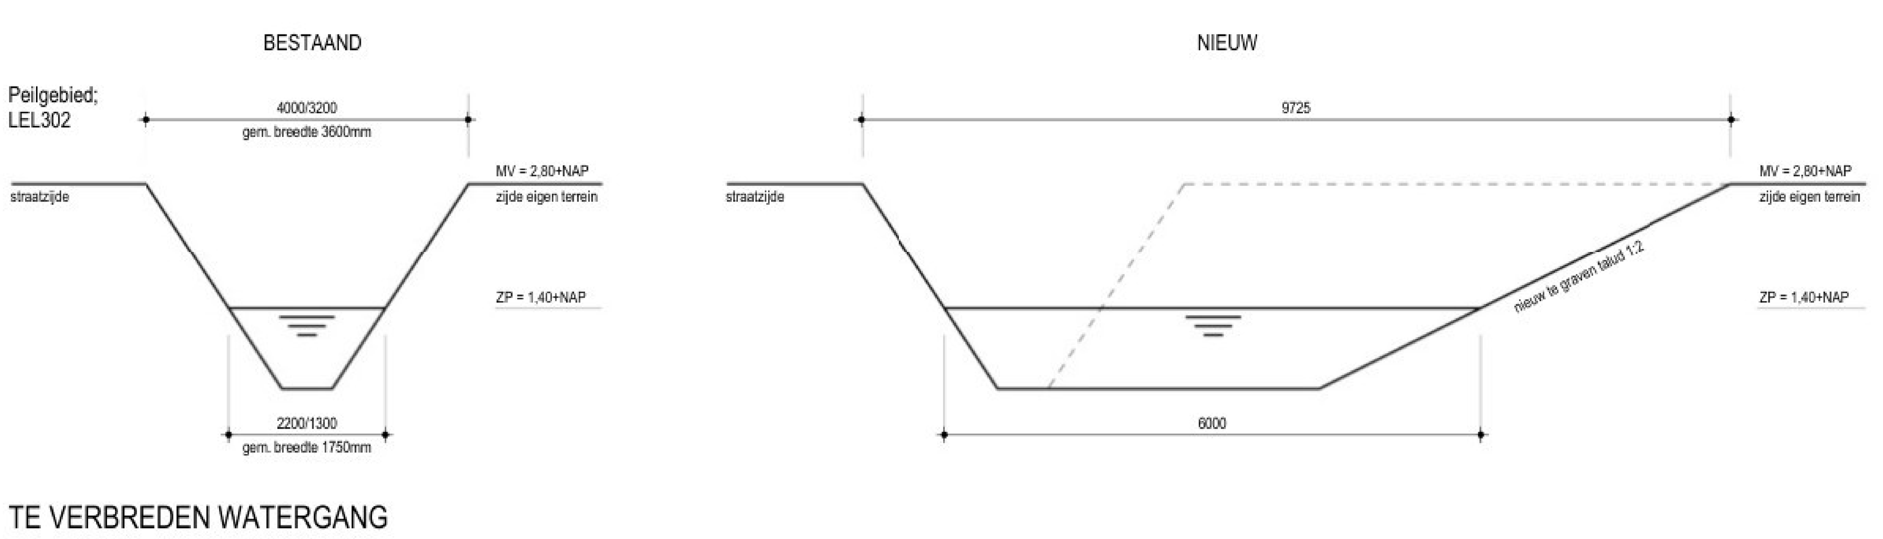

TE VERBREDEN WATERGANG

ERMSTRANG
bouwkundig ingenieursburo

Post- en bezoekadres:
Anjelierstraat 39
4261 CJ Wijk en Aalburg

2e bezoekadres:
Molensteeg 26
5306 AD Brakel

t 085 - 04 95 127
e info@ermstrang-bi.nl
i www.ermstrang-bi.nl

datum:	wijziging:	omschrijving:
		Overzicht wijzigingen

project: Restauratie en verbouw woning en bijgebouw
Laan van Crayestein 77 te Tricht

opdrachtgever: Dhr. [redacted]

onderwerp: Situatie te dempen en te verbreden watergangen

tekenaar:	schaal:	projectnummer:	blad:
LK	As indicated	E07040	SIT-00b
datum: 28-08-2024	formaat: A0 staand		