



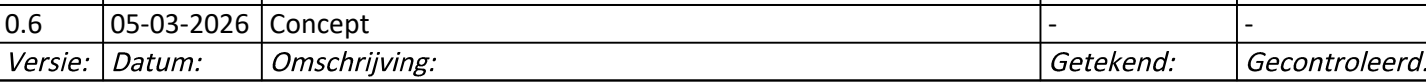

- omerkingen

- Alle maten in meters, tenzij anders aangegeven
- Alle hoogte maten in meters t.o.v. NAP, tenzij anders aangegeven
- Alle coördinaten op basis van RD-stelsel

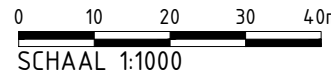

Gegevens opdrachtnemer



 Waterschap Rivierenland Bezoekadres: De Blommoogse 1 4003 BX, Tiel Tiel (0344) 64 99 90 URL: www.waterschaprivierenland.nl	Project: HWBP Elden-Heteren Voorkeursalternatief		
	Onderdeel: Situatie - Van dijkpaal DR188+050 tot dijkpaal DR194+050		
	Projectnr.: 30175427	Datum: 05-03-2026	Blad: 05 van: 15
	Getekend: -	Status: Concept	Versie: 0.6
	Gecontroleerd: -	Schaal: 1:1000	Faalt: A1
Besteksnr.: -	Tekeningnr.: EH-ARC-SI-NW-VKA-1005		