




Dwarsprofiel DWP-3
Schaal 1:200

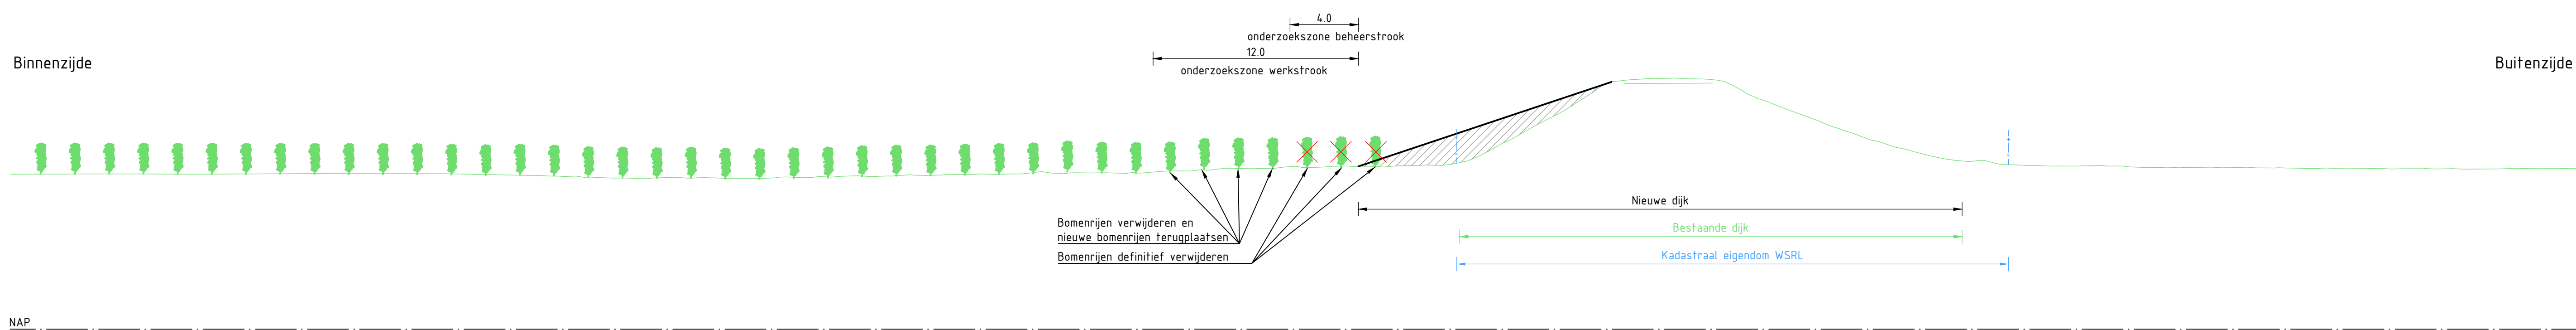


Dwarsprofiel DWP-4
Schaal 1:200

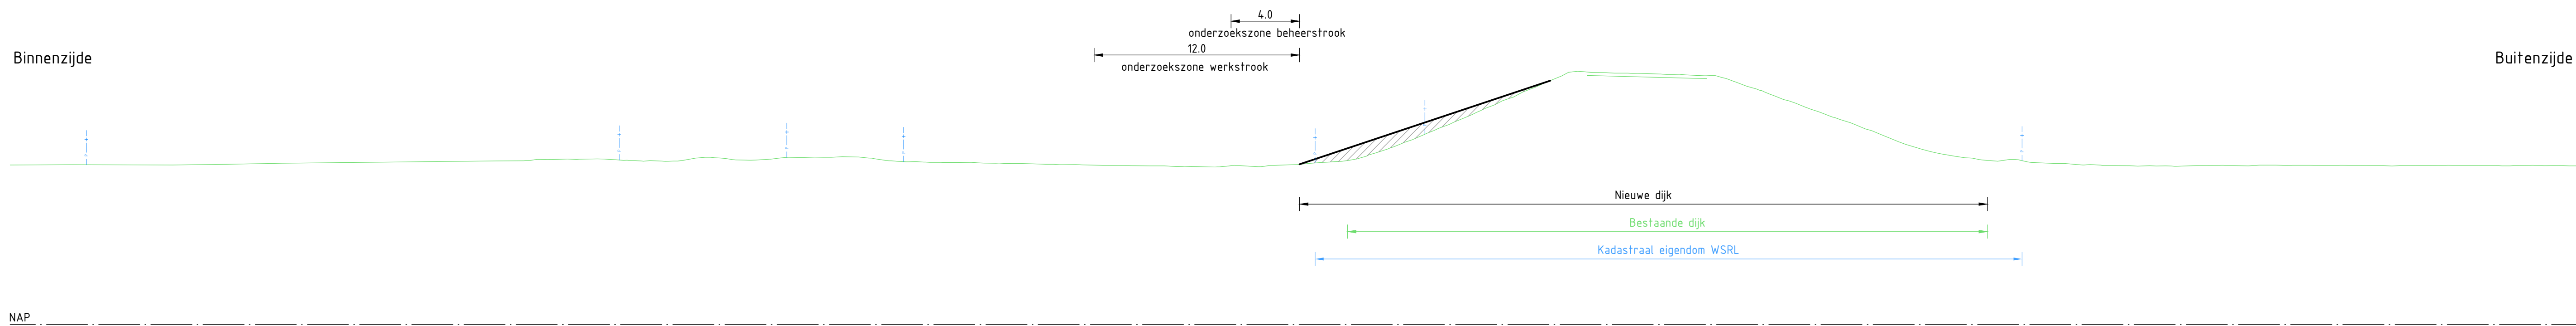



Dwarsprofiel DWP-5a
Schaal 1:200

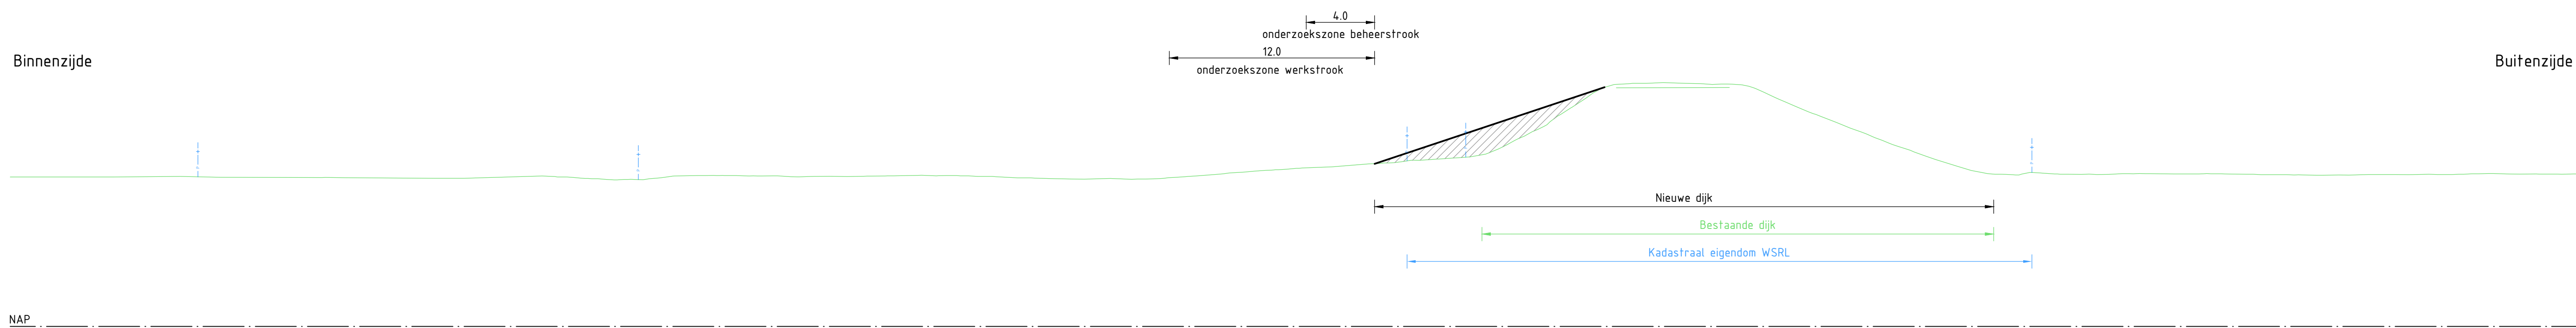

Dwarsprofiel DWP-5b
Schaal 1:200

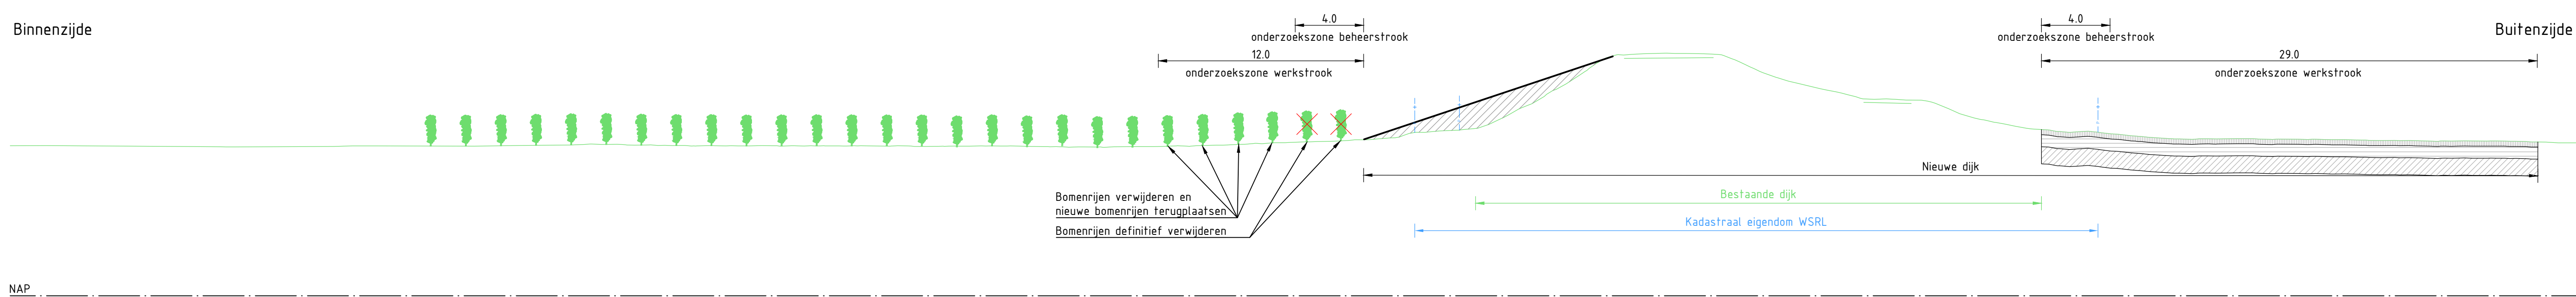

Dwarsprofiel DWP-5c
Schaal 1:200

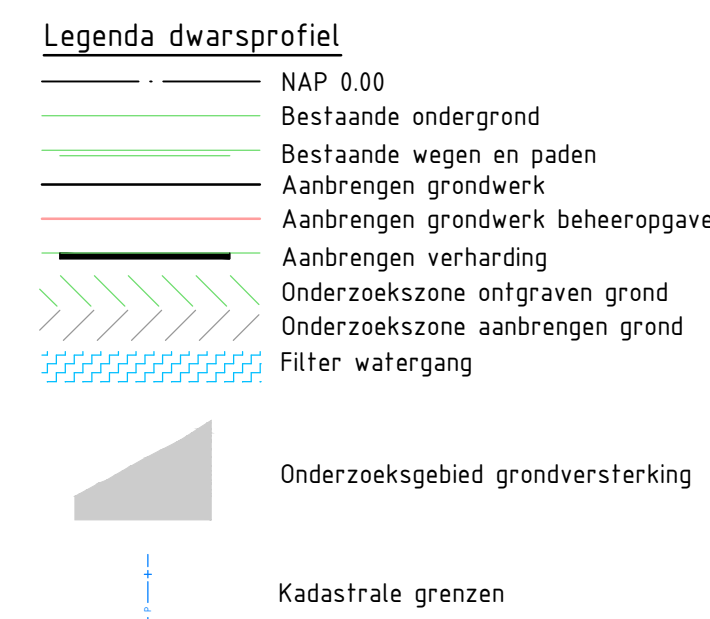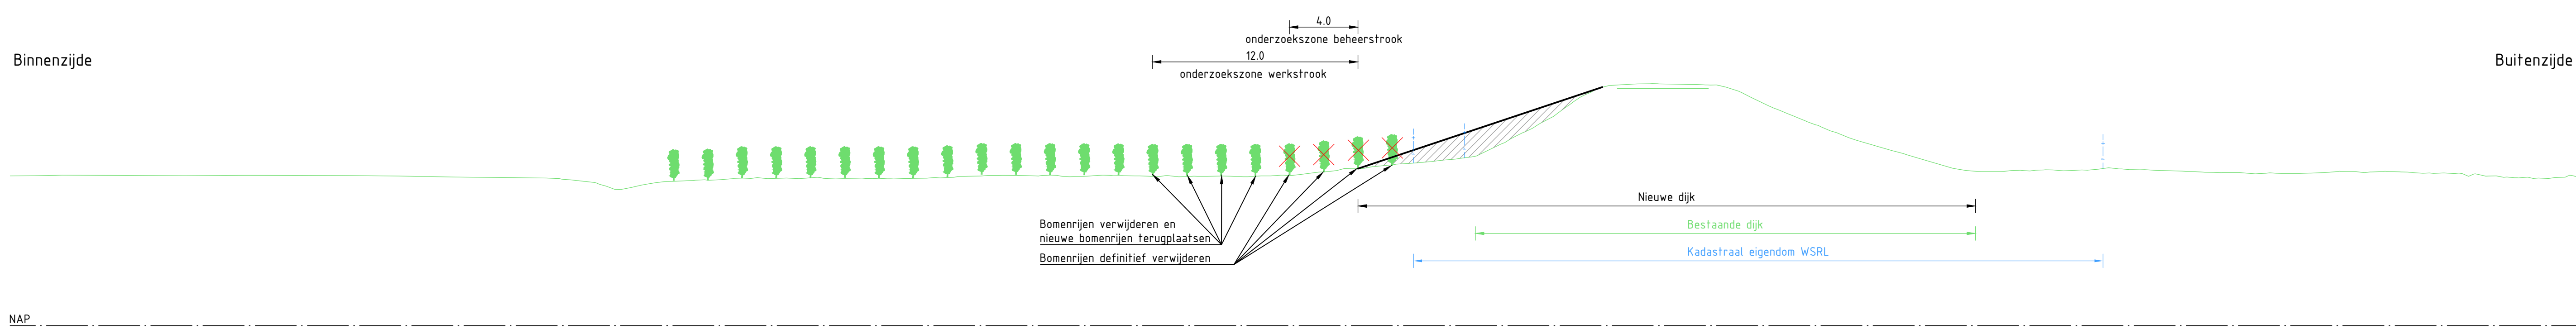

Opmerkingen

- Alle maten in meters, tenzij anders aangegeven
- Alle hoogte maten in meters t.o.v. NAP, tenzij anders aangegeven
- Alle coördinaten op basis van RD-stelsel

0 2 4 6 8 m
SCHAAL 1:200

0.6	05-03-2026	Concept	-	-
Version:	Datum:	Omschrijving:	Getekend:	Gecontroleerd:



Waterschap Rivierenland		Project: HWBP Eiden-Heteren Voorkeursalternatief	
Bezoekadres: De Broomboog 1 6503 BC, Tiel tel: (0344) 64 90 90 URL: www.waterschaprivierenland.nl	Onderdeel:	Dwarsprofielen	Datum:
	Projectnr:	30175427	Blad:
	Getekend:	05-03-2026	02 van: 04
	Gecontroleerd:	-	Status:
	Besteksnr:	-	05-03-2026
Tekeningnr:		EH-ARC-DP-NW-VKA-2002	Schaal:
			1:200
			Formaat:
			A0

Documenttoort: Tekening

Wettige eigenaar: Waterschap Rivierenland