




Situatie
1:500

Behorend bij berekening "E07040 berekening compensatie watergangen 240828.pdf"

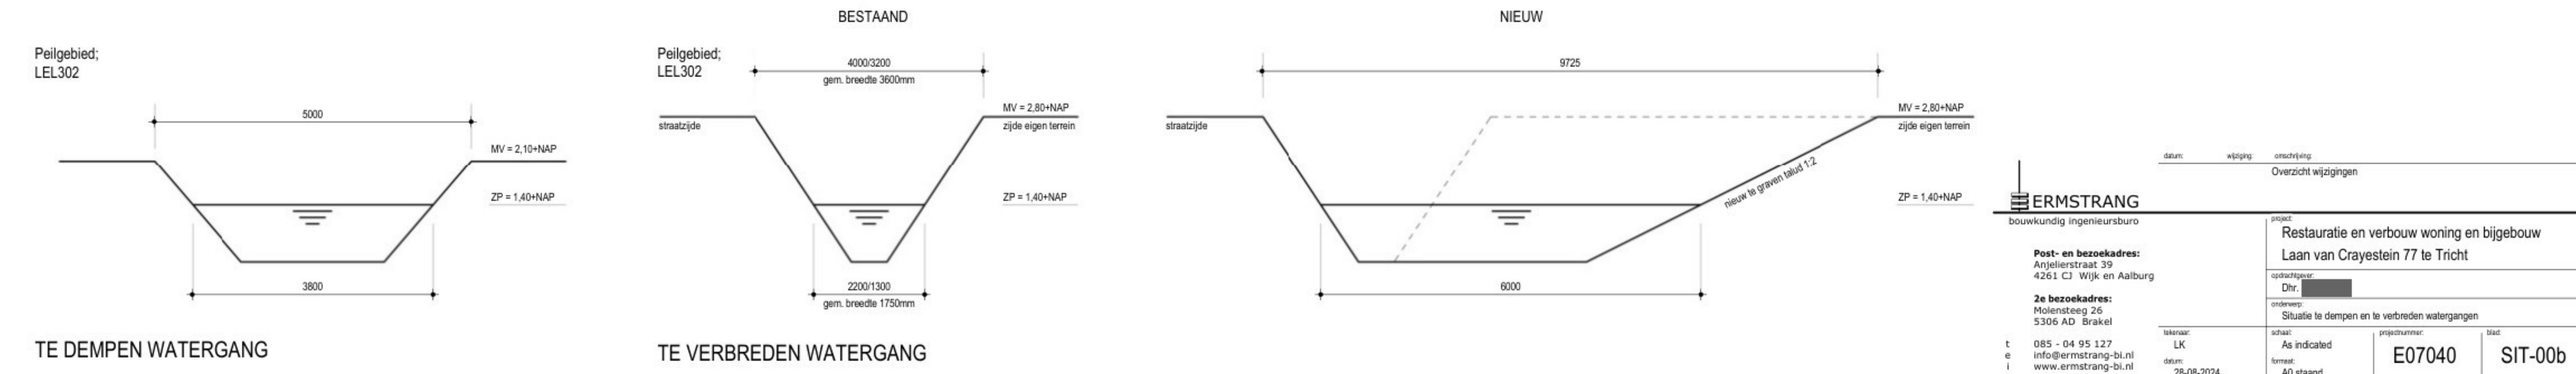

ERMSTRANG bouwkundig ingenieursburo		datum: wijziging: omschrijving: Overzicht wijzigingen	
Post- en bezoekadres: Anjelierstraat 39 4261 CJ Wijk en Aalburg		project: Restauratie en verbouw woning en bijgebouw Laan van Crayestein 77 te Tricht	
2e bezoekadres: Molensteeg 26 5306 AD Brakel		Dir: [naam]	
t 085 - 04 95 127 e info@ermstrang-bi.nl i www.ermstrang-bi.nl		sketch: As indicated formet: AD staand	
LK 26-08-2024		blad: E07040 SIT-00b	