


Dwarsprofiel DWP-6b(2)
Schaal 1:200

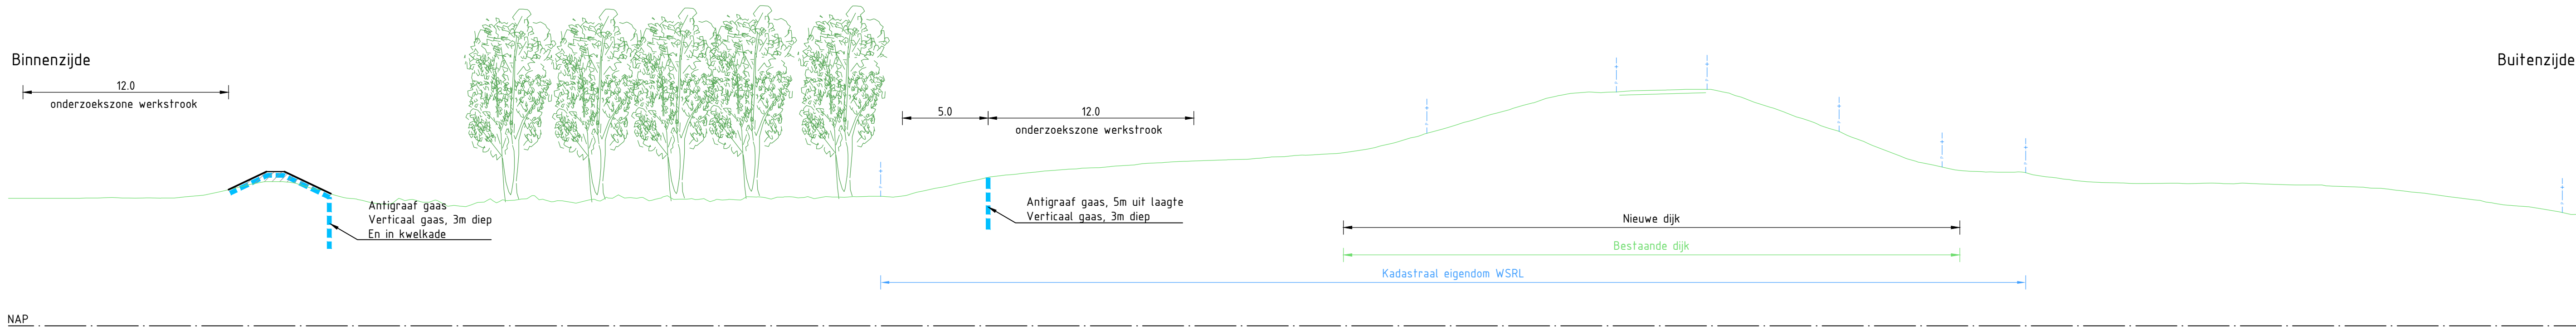

Dwarsprofiel DWP-6c
Schaal 1:200

- Legenda dwarsprofiel
- NAP 0.00
 - Bestaande ondergrond
 - Bestaande wegen en paden
 - Aanbrengen grondwerk
 - Aanbrengen grondwerk beheersopgave
 - Aanbrengen verharding
 - Onderzoekzone ontgraven grond
 - Onderzoekzone aanbrengen grond
 - Filter watergang
 - Onderzoeksgebied grondversterking
 - Kadastrale grenzen

Opmerkingen

- Alle maten in meters, tenzij anders aangegeven
- Alle hoogte maten in meters t.o.v. NAP, tenzij anders aangegeven
- Alle coördinaten op basis van RD-stelsel

0 2 4 6 8 m
SCHAAL 1:200

0.6	05-03-2026	Concept	-	-
Versie:		Datum:	Omschrijving:	Getekend: Gecontroleerd:
Gegevens opdrachtgever:				



Waterschap Rivierenland		Project: HWBP Eiden-Heteren Voorkeursalternatief	
Onderdeel: Dwarsprofielen		Datum: 05-03-2026	
Projectnr: 30175427		Blad: 04 van: 04	
Getekend: -		Status: Concept	
Gecontroleerd: -		Versie: 0.6	
Besteksnr: -		Schaal: 1:200	
Tekeningsnr: EH-ARC-DP-NW-VKA-2004		Formaat: A0	