


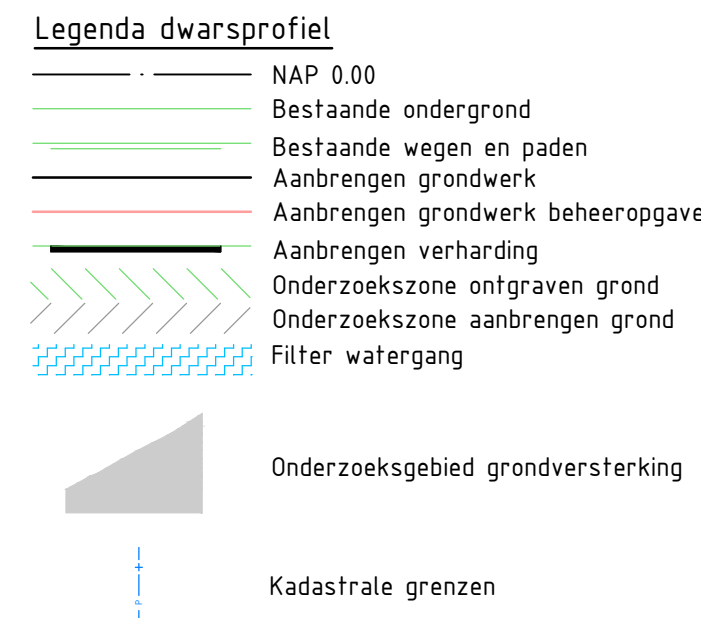


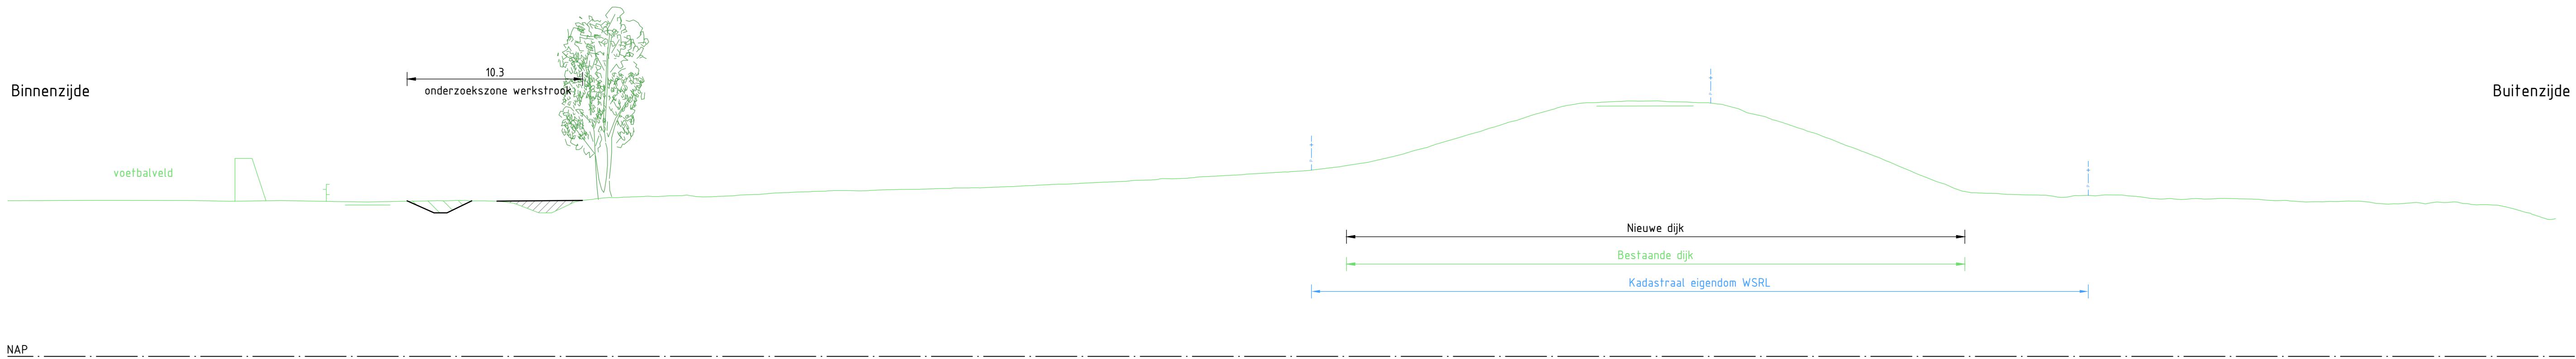


Dwarsprofiel DWP-1a
Schaal 1:200

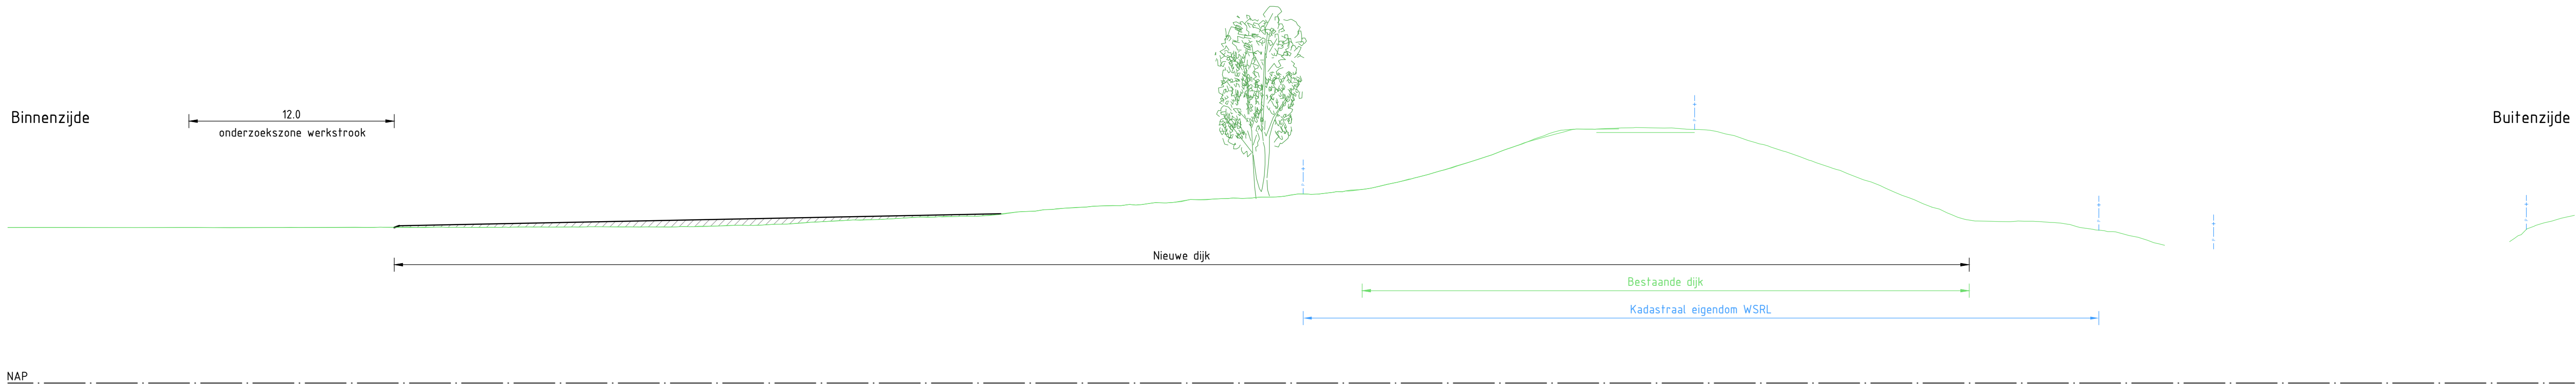


Dwarsprofiel DWP-1b (1)
Schaal 1:200

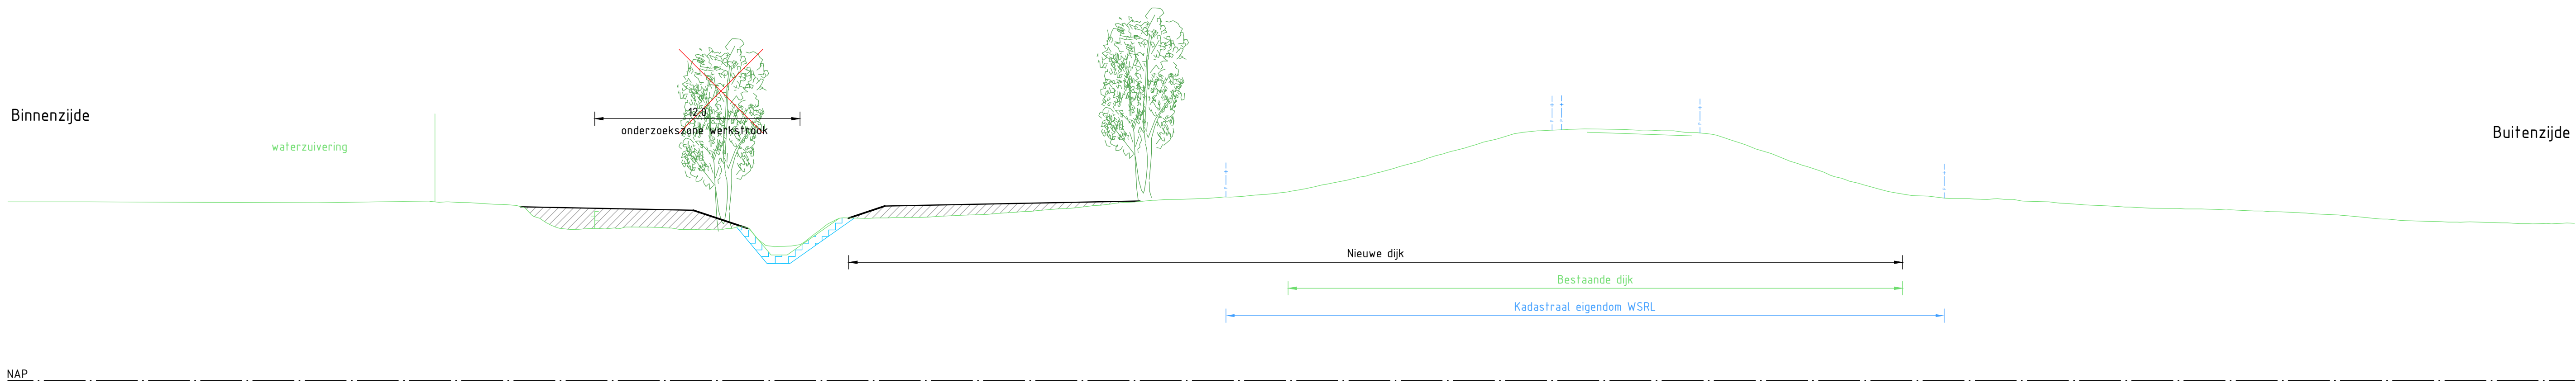

Dwarsprofiel DWP-1b (2)
Schaal 1:200

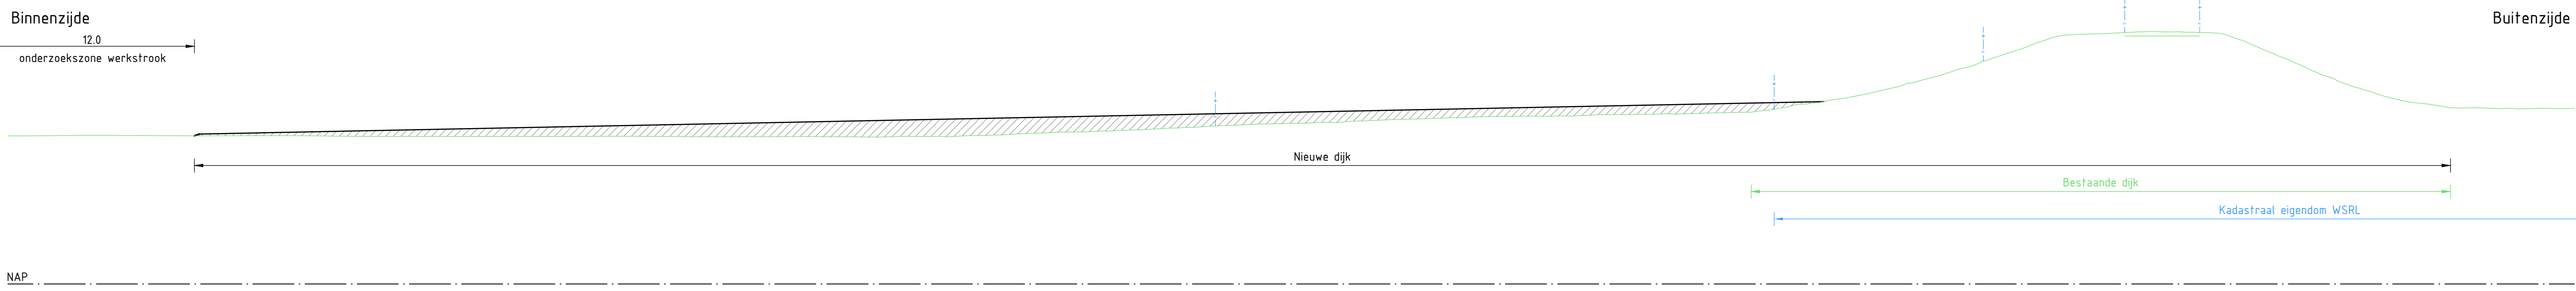


Dwarsprofiel DWP-2 (1)
Schaal 1:200

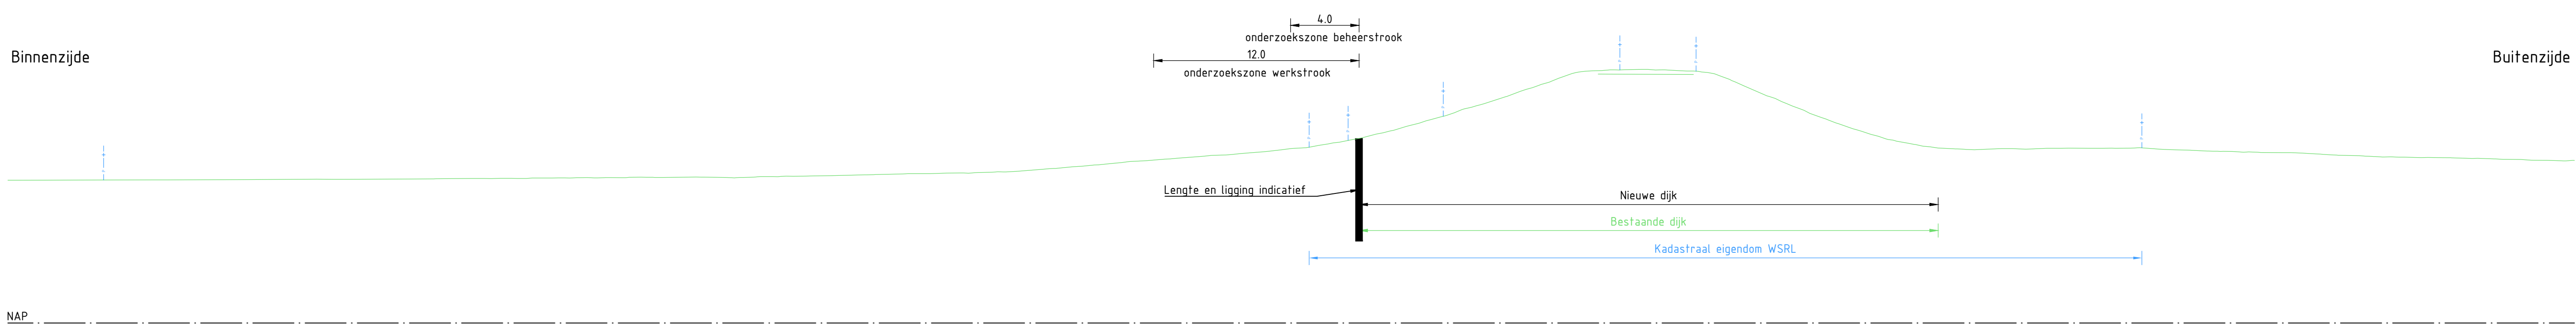

Dwarsprofiel DWP-2 (2)
Schaal 1:200

Opmerkingen

- Alle maten in meters, tenzij anders aangegeven
- Alle hoogte maten in meters t.o.v. NAP, tenzij anders aangegeven
- Alle coördinaten op basis van RD-stelsel

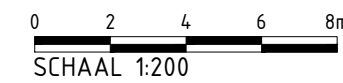

0.7	24-04-2026	Concept	-	-
Versie: Datum:		Omschrijving:	Getekend:	Gecontroleerd:
Gegevens opdrachtgever:				



Waterschap Rivierenland		Project: HWBP Eiden-Heteren Voorkeursalternatief	
Onderdeel: Dwarsprofielen		Datum: 24-04-2026	
Projectnr: 30175427		Blad: 01 van: 04	
Geplaatst: 24-04-2026		Status: Concept	
Gecontroleerd: -		Versie: 0.7	
Besteksnr: -		Schaal: 1:200	
Tekeningsnr: EH-ARC-DP-NW-VKA-2001		Formaat: A0	