




- Legenda situatie**
- Bestaande ondergrond
 - Kadastrale grenzen
 - Kadastraal eigendom WSRL
 - Bestaande bebouwing
 - Onderzoekszone grondwerk talud
 - Onderzoekszone grondwerk kruin/berm
 - Onderzoekszone grondwerk voorland
 - Onderzoekszone grondwerk beheeropgave
 - Onderzoekszone langsconstructie
 - Filter watergang
 - Aanbrengen verharding (indicatief)
 - Aanbrengen halfverharding (indicatief)
 - Onderzoekszone werkstrook
 - Onderzoekszone beheerstrook
 - Anti-graaf maatregel
 - Binnenteenlijn bij talud 1:4 (t.b.v. toepassen gebiedseigen zand)
 - Werkstrook grens bij talud 1:4 (t.b.v. toepassen gebiedseigen zand)
 - Beheerpad grens bij talud 1:4 (t.b.v. toepassen gebiedseigen zand)
 - Bestaande boom
 - Boom monumentaal
 - Bestaande boomgroep
 - DR231 Dijkpaal
 - Aanduiding dwarsprofiel locatie, weergave dwarsprofielen zie dwarsprofielen tekeningen
 - Maatwerklocatie

Opmerkingen

- Alle maten in meters, tenzij anders aangegeven
- Alle hoogtes maten in meters t.o.v. NAP, tenzij anders aangegeven
- Alle coördinaten op basis van RD-stelsel

0 10 20 30 40m
SCHAAL 1:1000

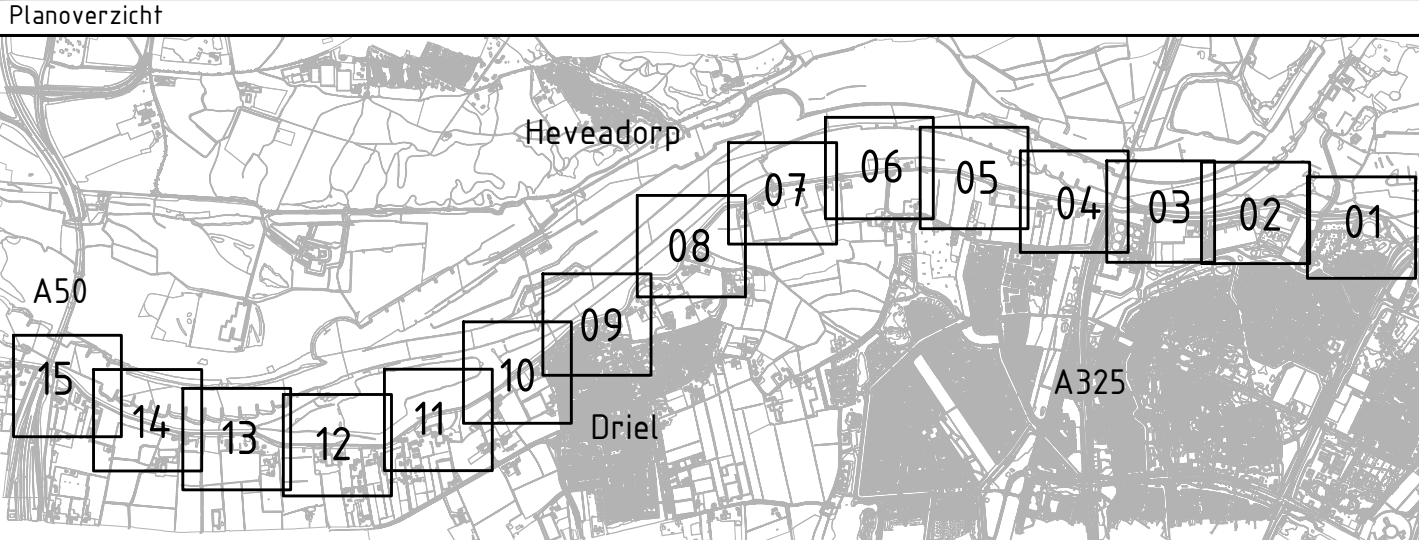

0.6	05-03-2026	Concept	-	-
Versie:		Datum:	Omschrijving:	Getekend: Gecontroleerd:

Gegevens opdrachtnemer

Waterschap Rivierland

Bezoekadres: De Blomboogerd 1
4003 BX, Tiel
tel: (0344) 64 90 90
URL: www.waterschaprivierland.nl

Project: HWBP Elden-Heteren Voorkeursalternatief

Onderdeel:	Situatie - Van dijkpaal DR236 tot dijkpaal DR242
Projectnr:	30175427
Getekend:	05-03-2026
Gecontroleerd:	05-03-2026
Besteksnr:	-
Tekeningnr:	EH-ARC-SI-NW-VKA-1013-DV 6a

Blad:	13	van:	15
Status:	Concept		
Versie:	0.6		
Schaal:	1:1000		
Formaat:	A1		

Situatie
Schaal 1:1000