




Dwarsprofiel DWP-5d
Schaal 1:200

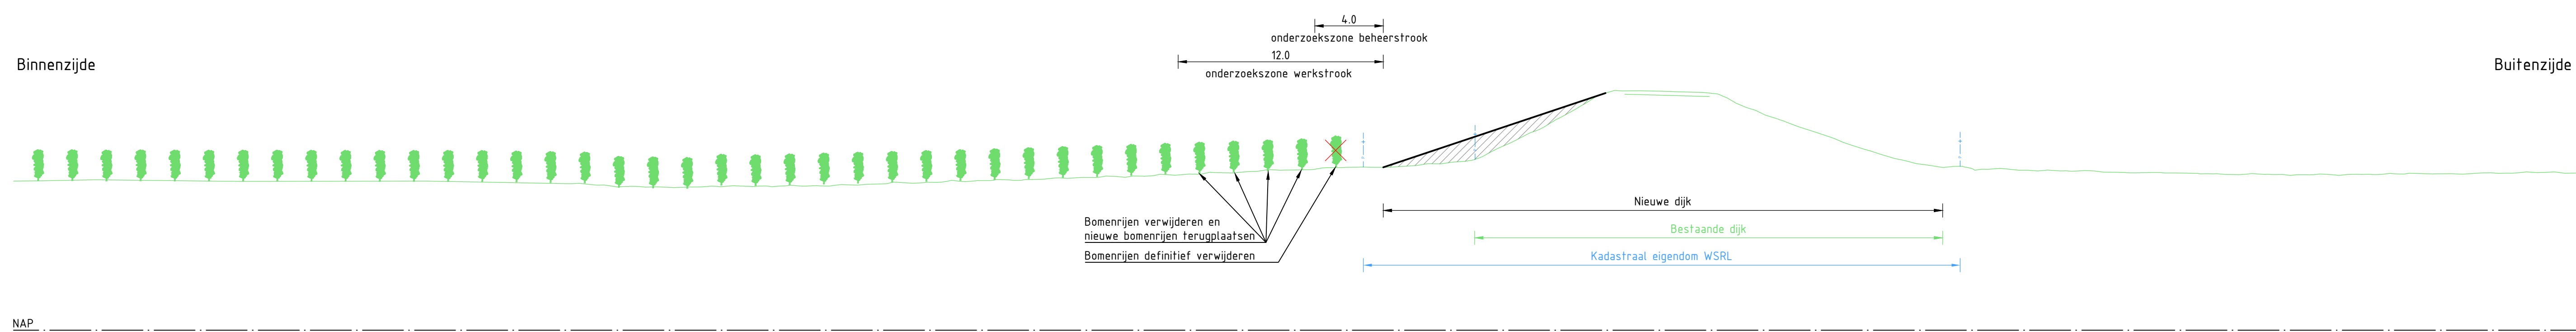


Dwarsprofiel DWP-5e
Schaal 1:200

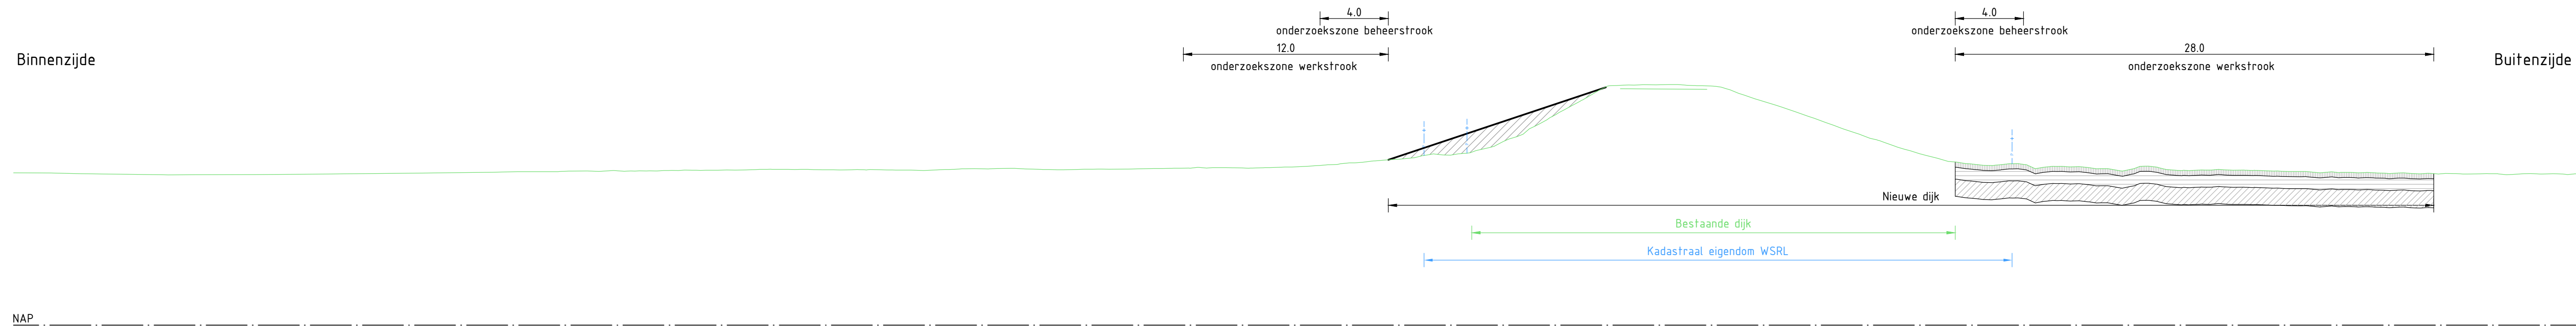


Dwarsprofiel DWP-5f
Schaal 1:200

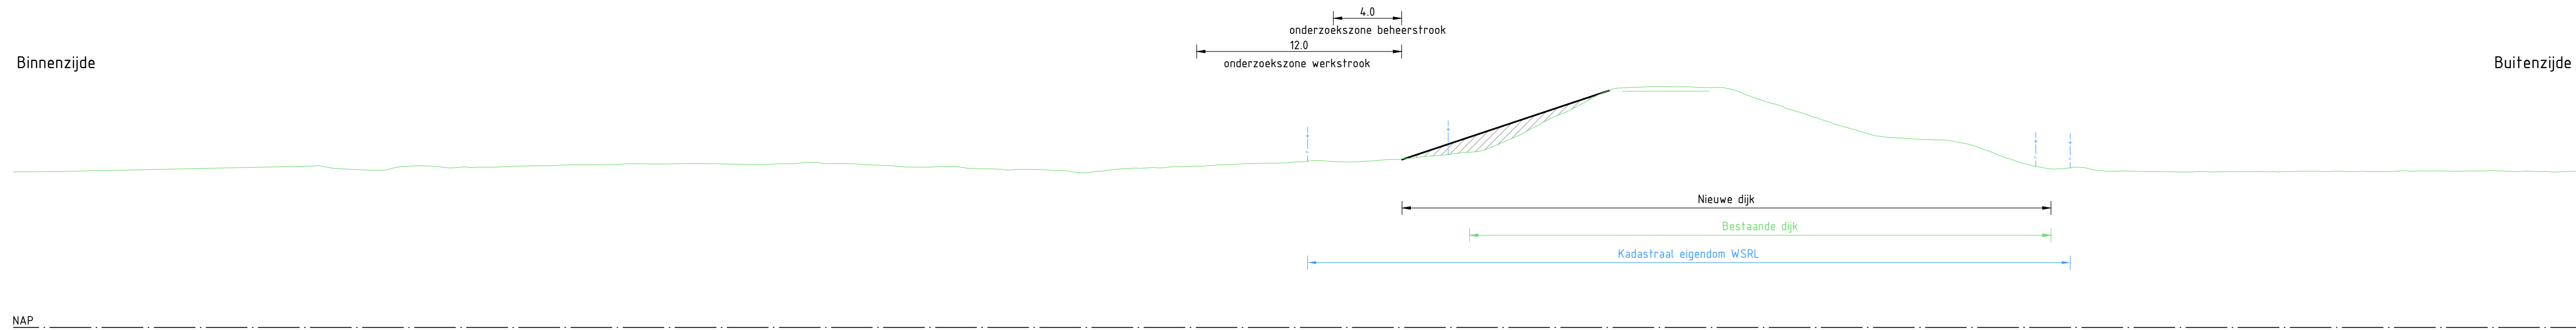

Dwarsprofiel DWP-6a
Schaal 1:200

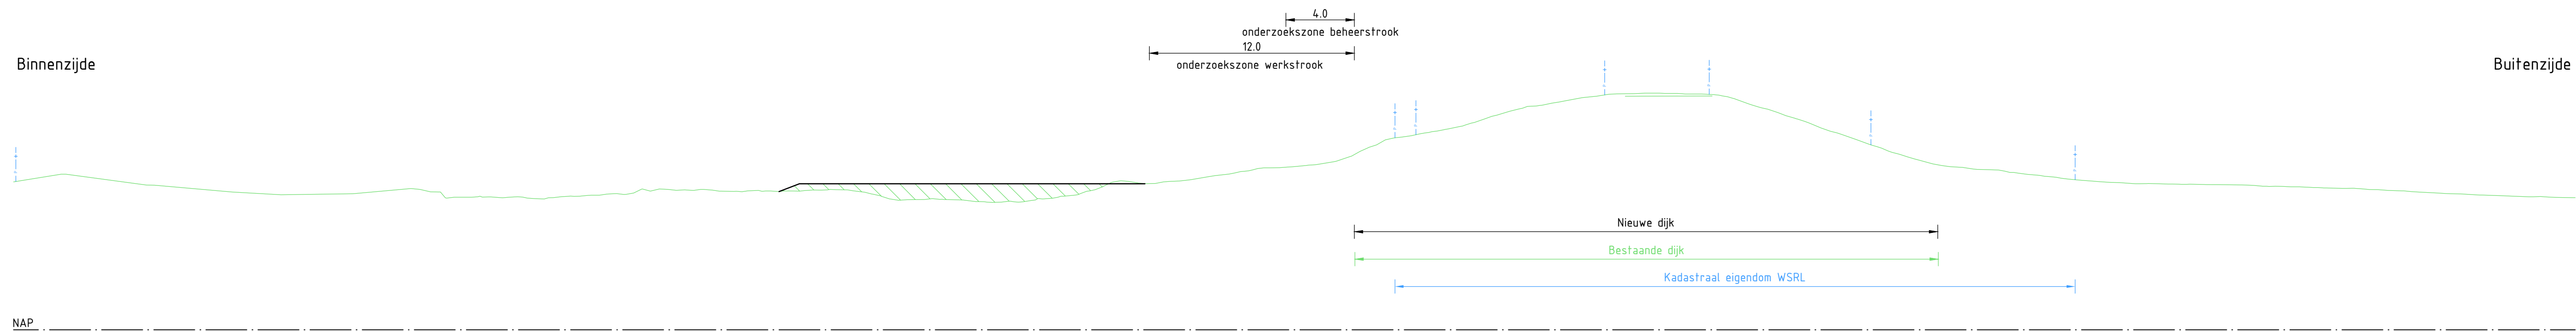

Dwarsprofiel DWP-6b (1)
Schaal 1:200

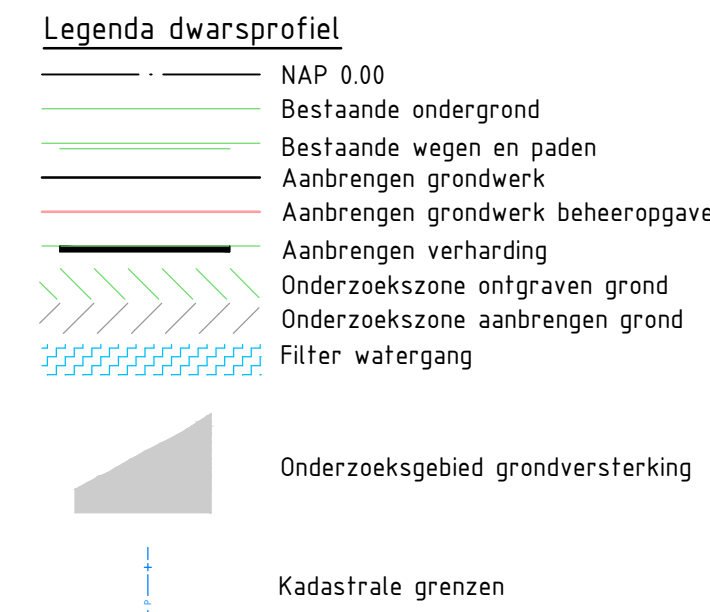

Opmerkingen
- Alle maten in meters, tenzij anders aangegeven
- Alle hoogte maten in meters t.o.v. NAP, tenzij anders aangegeven
- Alle coördinaten op basis van RD-stelsel

0.7	29-05-2026	Concept	-	-
Versie:		Datum:	Omschrijving:	Getekend:
Gegevens opdrachtgever:		Gecontroleerd:		



Waterschap Rivierenland		Project: HWBP Elden-Heteren Voorkeursalternatief		
Onderdeel: Dwarsprofielen		Datum:	Blad:	03 van: 04
Projectnr: 30175427		29-05-2026	Status:	Concept
Getekend: -		29-05-2026	Versie:	0.7
Gecontroleerd: -			Schaal:	1:200
Besteksnr: -			Formaat:	A0
Tekeningsnr: EH-ARC-DP-NW-VKA-2003				