


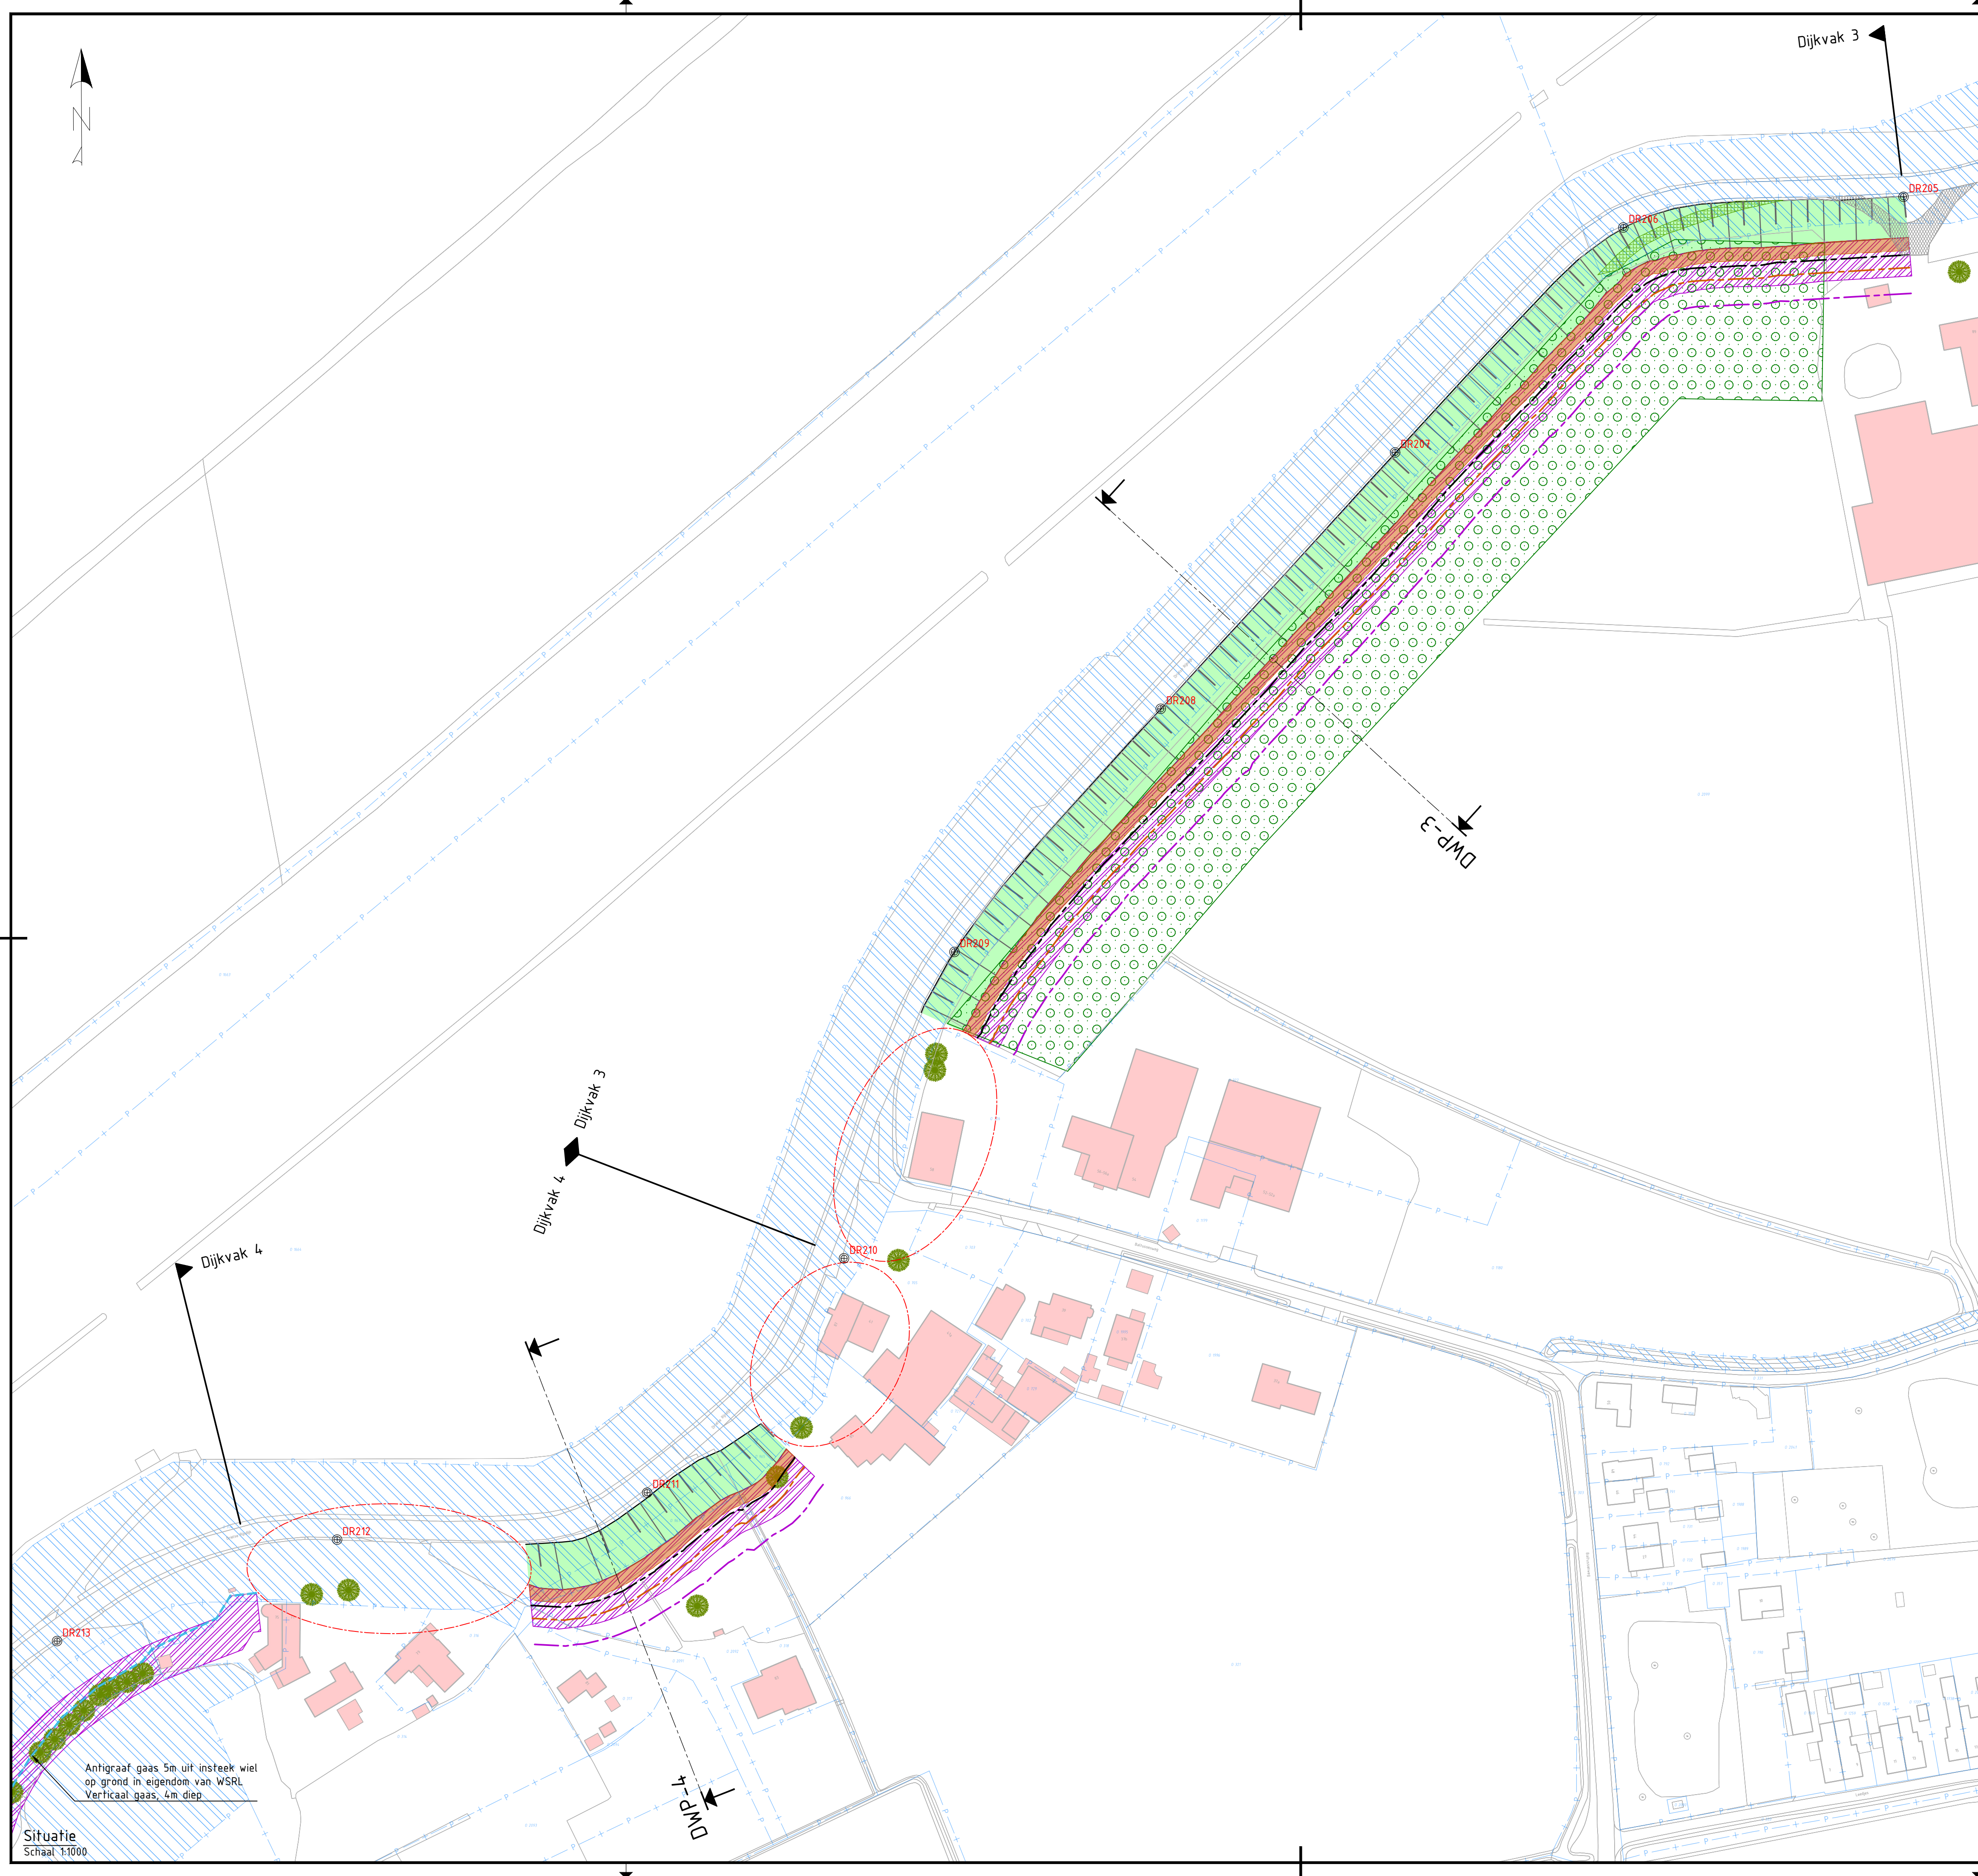


- Legenda situatie**
- Bestaande ondergrond
 - Kadastrale grenzen
 - Kadastraal eigendom WSRL
 - Bestaande bebouwing
 - Onderzoekszone grondwerk talud
 - Onderzoekszone grondwerk kruin/berm
 - Onderzoekszone grondwerk voorland
 - Onderzoekszone grondwerk beheeroppave
 - Onderzoekszone langsconstructie
 - Filter watergang
 - Aanbrengen verharding (indicatief)
 - Aanbrengen halfverharding (indicatief)
 - Onderzoekszone werkstrook
 - Onderzoekszone beheerstrook
 - Anti-graaf maatregel
 - Binnenteenlijn bij talud 1:4 (t.b.v. toepassen gebiedseigen zand)
 - Werkstrook grens bij talud 1:4 (t.b.v. toepassen gebiedseigen zand)
 - Beheerpad grens bij talud 1:4 (t.b.v. toepassen gebiedseigen zand)
 - Bestaande boom
 - Boom monumentaal
 - Bestaande boomgroep
 - Dijkpaal
 - Aanduiding dwarsprofiel locatie, weergave dwarsprofielen zie dwarsprofielen tekeningen
 - Maatwerklocatie

Opmerkingen

- Alle maten in meters, tenzij anders aangegeven
- Alle hoogte maten in meters t.o.v. NAP, tenzij anders aangegeven
- Alle coördinaten op basis van RD-stelsel

0 10 20 30 40m
SCHAAL 1:1000

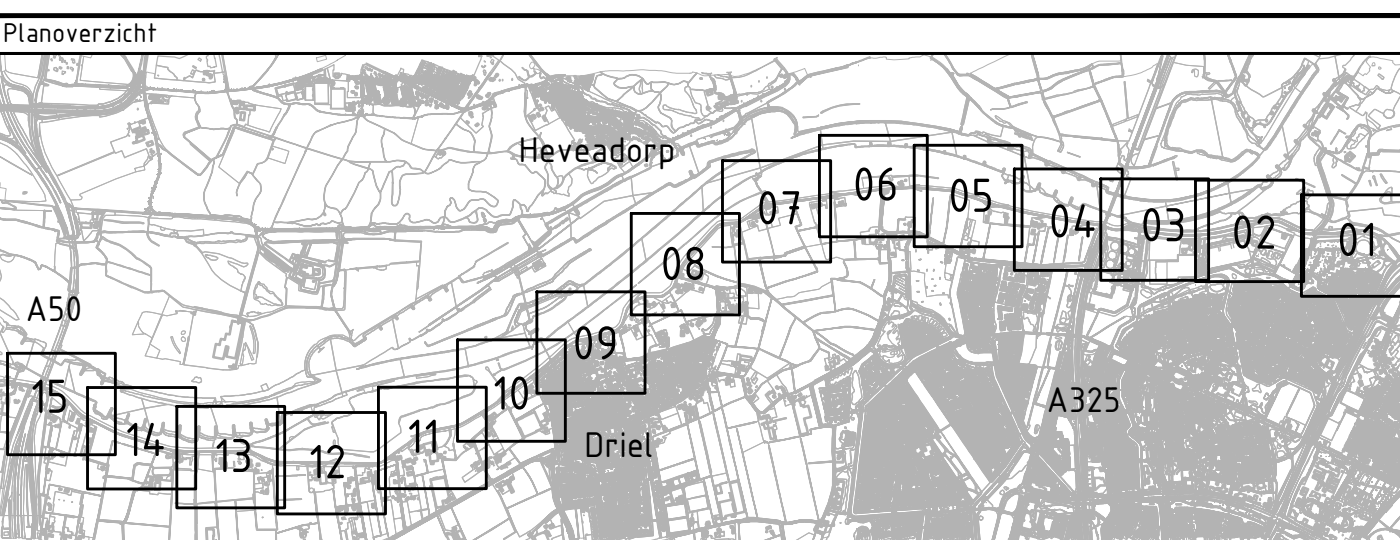

0.6	05-03-2026	Concept	-	-
Versie:	Datum:	Omschrijving:	Getekend:	Gecontroleerd:

Gegevens opdrachtnemer

Waterschap Rivierenland

Bezoekadres: De Blomboogerd 1
4003 BX, Tiel
tel: (0344) 64 90 90
URL: www.waterschaprivierenland.nl

Project: HWBP Elden-Heteren Voorkeursalternatief

Onderdeel: Situatie - Van dijkpaal DR205 tot dijkpaal DR213	Datum: 05-03-2026	Blad: 08	van: 15
Projectnr: 30175427	Status: Concept	Versie: 0.6	Schaal: 1:1000
Getekend: -	Besteksnr: -	Tekeningnr: EH-ARC-SI-NW-VKA-1008-DV_3_4	Formaat: A1

Situatie
Schaal 1:1000

Antigraaf gaas 5m uit insteek wiel op grond in eigendom van WSRL
Verticaal gaas, 4m diep

locatie netwerk: C:\Users\juina\Documents\Arcadis\ACC\EH\ANL-30175427\HWBP Elden Heteren\Project Files\10_WP\WP08_Tekeningen\EH-ARC-SI-NW-VKA-1008.dwg