

Van: [redacted], [redacted] <[redacted]@wsrl.nl>

Verzonden: 30-03-2023 18:16

Aan: [redacted], [redacted] <[redacted]@wsrl.nl>

Onderwerp: FW: overleg gewenst over Project Brinkstraat/Groenestraat te Lienden

Mail 1 van 2

Van: [redacted] <[redacted]@buren.nl>

Verzonden: donderdag 30 maart 2023 15:44

Aan: [redacted], [redacted] <[redacted]@wsrl.nl>

Onderwerp: FW: overleg gewenst over Project Brinkstraat/Groenestraat te Lienden

Bestanden waren te groot. Hierbij deel 1

Van: [redacted]

Verzonden: donderdag 30 maart 2023 12:40

Aan: [redacted], [redacted] <[redacted]@buren.nl>; [redacted]@wsrl.nl' <[redacted]@wsrl.nl>

Onderwerp: overleg gewenst over Project Brinkstraat/Groenestraat te Lienden

Hoi [redacted],

Zou je voor bovengenoemd project een overleg (liefst fysiek, maar digitaal mag ook) willen inplannen tussen de volgende gasten:

[redacted]; [redacted]@c2engineers.nl

[redacted]@debunte.nl

[redacted]@wsrl.nl

En ik

Specifiek voor [redacted] Doel van het gesprek is het volgende.

Bij de Brinkstraat/Groenestraat te Lienden is wateroverlast bij diverse bewoners. Vanuit de afdeling beheer wordt dat probleem de komende maanden aangepakt door "waterkeringen" bij inritten te plaatsen zodat woningen niet meer vollopen met water. Op de lange termijn (3^e kwartaal 2023) zal het water door aanpassingen in wegprofiel oppervlakkig worden afgevoerd naar bestaande watergangen. Dit is echter onvoldoende. In de omgevingsvisie heeft de gemeente zichzelf het doel gesteld om in de directe nabijheid een waterberging te realiseren i.c.m. woningbouwlocatie. Ontwikkelaar De Bunte heeft dit project opgepakt.

De ontwikkelaar heeft een stedenbouwkundig schetsplan opgesteld voor het ontwikkelgebied waar veel water in opvang moet worden. Zie bijlage.

Met het waterschap willen we het volgende bespreken (voorzover dat nog niet gedaan is) :

- De uitvoering van werk aan de Brinkstraat/Groenestraat en de opvang op de bestaande watergang. Zie bijgaand uitvoeringsontwerp.

- De effecten van de nieuwe woningbouwontwikkeling op de huidige watergangen. Er is onderzoek gedaan naar de hoeveelheid op te vangen water. Dat wordt later aan je toegestuurd. Belangrijk om vooral te weten is of de juiste aannames worden gedaan en of de gekozen koers de juiste is voordat het waterhuishoudkundig plan wordt opgesteld.

Met vriendelijke groet,

[Redacted signature]

Domein Ruimte

Werkdagen maandag tot en met donderdag

[Redacted signature]

Strategisch projectleider

Gemeente Buren

T: 140344

M: 06 [Redacted signature]

E: [Redacted email address]

W: www.buren.nl

De Wetering 1

4021 VZ
Maurik

Postbus 23

4020 BA
Maurik




Disclaimer:

Elke e-mail die de gemeente Buren ontvangt wordt vertrouwelijk behandeld. Het is echter niet helemaal uit te sluiten dat een e-mail door derden ingezien wordt. De gemeente Buren kan in geen enkel geval hiervoor aansprakelijk worden gesteld. Informatie over de gebruiksvoorwaarden die van toepassing zijn op het e-mailverkeer van en met de gemeente Buren vindt u op onze website. De gemeente Buren zet zich in voor een schonere wereld en een leefbaar klimaat. Wij vragen u dan ook aan het milieu te denken, voordat u besluit deze e-mail te printen.

Elke e-mail die de gemeente Buren ontvangt wordt vertrouwelijk behandeld. Het is echter niet helemaal uit te sluiten dat een e-mail door derden ingezien wordt. De gemeente Buren kan in geen enkel geval hiervoor aansprakelijk worden gesteld. Informatie over de gebruiksvoorwaarden die van toepassing zijn op het e-mailverkeer van en met de gemeente Buren vindt u op onze website. De gemeente Buren zet zich in voor een schonere wereld en een leefbaar klimaat. Wij vragen u dan ook aan het milieu te denken, voordat u besluit deze e-mail te printen.

Vanwege de coronacrisis zijn onze openingstijden aangepast. Op onze website leest u, wanneer en waarvoor u in het gemeentehuis terecht kan. En wanneer we telefonisch bereikbaar zijn. Daarnaast vindt u op onze website informatie over de landelijke maatregelen en de gevolgen daarvan voor onder meer ondernemers. Kijk op www.buren.nl



Legenda

- Werkgrens
- Kadastrale grens
- Goot
- Nieuwe put GWA
- Nieuwe put HWA
- Overstort/brievbusput
- Bestaande put GWA
- Nieuwe uitslootbak t.b.v. goot
- Nieuwe bus GWA
- Nieuwe bus HWA
- Bestaande bus GWA
- Drain

Uitgangspunt:

- natuurlijke afwatering op open water;
- omgekeerd dakprofiel;
- rijwielbanden;
- opstuitbanden bovenkant +6.05
- globaal hoogteplan;



Overzicht

SCHAL: n.v.t.

D	09-05-2023	Wijzigingen a.s. ontwerp 20-10-2022
C	20-10-2022	Wijzigingen a.s. ontwerp 20-10-2022
B	01-10-2022	Realisatie van de projectie van de bestaande situatie, inclusief de projectie van de bestaande situatie
A	01-10-2022	Voorlopige plan, inclusief de projectie van de bestaande situatie, inclusief de projectie van de bestaande situatie

Wijzigingen:

-

Omschrijving:

-

Opdrachtgever:

Gemeente Buren

Project:

Brinkstraat Lienden

Omschrijving:

Schets inpassing ondergrondse infra en goot zonder KLIC

Tekeningnummer:

22CE33107-VO-d-41

Blad van bladen:

1 van 1

Schaal:

1:200

Formaat:

A0-1A4

Gedownload:

22-10-2022

Goedgekeurd:

22-10-2022

Datum aflevering:

22-10-2022

Bestandsnummer:

22CE33107

Status:

SCHETS

**Ingenieursbureau 2**

Engineering en advisering voor de buitenruimte

**Gemeente Buren**

Stads- en gemeentelijke afdeling

Legenda K&L

DATA

Laagspanning

Middenspanning

Gas lage druk

Waterleiding

Legenda

Werkgrens

Kadastrale grens

Goot

Nieuwe put GWA

Nieuwe put HWA

Overstort/brievensbusput

Bestaande put GWA

Nieuwe uitstroombak t.b.v. goot

Nieuwe bus GWA

Nieuwe bus HWA

Bestaande bus GWA

Drain

Uitgangspunt:

- natuurlijke afwatering op open water;

- omgekeerd dakprofiel;

- rijspeelpadbanden;

- opsluitbanden bovenkant +6.05

- globaal hoogreplan;

Overzicht

SCHAL: n.v.t.

D

09-05-2023

Wijzigingen o.a. ontwerp 20-10-2022

C

20-10-2022

Wijzigingen o.a. ontwerp 20-10-2022

B

01-12-2022

Revisieplan van ontwerp naar definitief ontwerp, ontwerp naar definitief ontwerp

A

01-12-2022

Voorontwerp K&L, bestaande situatie, bestaande situatie, bestaande situatie, bestaande situatie

Wijziging:

Overzicht:

Engineering en advisering voor de buitenruimte

Info@Zongheers.nl

+31 (0) 338 25 35 00

22C2E33107-VO-d-42

Blad van bladen: 1 van 1

Project: 1

Formaat: A0-1A4


Gedownload door: Gemeentebestuur

Datum afbeelding: 22-12-2022

Bestandsnummer: 22C2E33107

Status: 22-12-2022

SCHETS



-----BEGIN PGP SIGNATURE-----

Comment: This is a digital signature, provided by SecuMailer

iQIcBAEBCAAGBQJkJZIIiAAoJELMXmbYAbGwGUz4QAIjZhIrecxuJgYchhYl6/4Uu
YWOoMh2DRu4XHOI/Ve33HVejcYO/iX6AKc90cGluWb0k6W1Po6AHVP2JJy0gACLw
KIPJzp9KLCIiXw7hoYjJEplhi+P0AeZzp6LCy5Xk6uPOSXZYen7UGLG7CSYL/wDY
V4sLSs3U1xb4lngjRLfmLTqGRqVNrfX2hFs5Ce59/A13bPlnAkIh2linJq87vUrq
n4oLVev8fTFbtLW6SeRJP1WWGLvmKOMdccCgmjn9xA9KoNQULKSMmJzzX014mT6b
5tD/tFhFKD+IpTjiD9JsYqpK158/UsbIWva6KTHbPGuXPNqDrEXW0MrlV6rH5ftu
4TT2CrNYDP1Y80fMNchxoFwPew7n0P+3x6eU/Y/sCklsMaFm10lqyZCxywes65bc
5NgP4xkuzhvOBTBnPYu90K1a991HhhfhPvlG2bhbXdb31aAGb+FO1ZGZxT2CSXHT
K+f/2FKCuwaU3I9MvNeMkZjTPQYAsOSnoqymMTYfn3q1Uz95tvxYO7Rl52oRYJ2f
k7fvejoFkzOfXJm9g7dkTtNkofGgvrtg9DhPQOU9P4FEgAnW+vuZvo0Ho6/VHIqO
yUL4QAIqKK2KzVrDfFGNJc1jXugNwf9e2Ok9ok1WDJFyYUFXVs0zGKN//N0PN09E
OFhK9uHGGG3nY/67TLEA

=uNmu

-----END PGP SIGNATURE-----

Toelichting grondslagen

In dit document kunt u secties vinden die onleesbaar zijn gemaakt. Deze informatie is achterwege gelaten op basis van de Wet open overheid (Woo). De letter die hierbij is vermeld correspondeert met de bijbehorende grondslag in onderstaand overzicht.

J Art. 5.1 lid 2 sub e

Het belang van de openbaarmaking van deze informatie weegt niet op tegen het belang van de eerbiediging van de persoonlijke levenssfeer van betrokkenen