


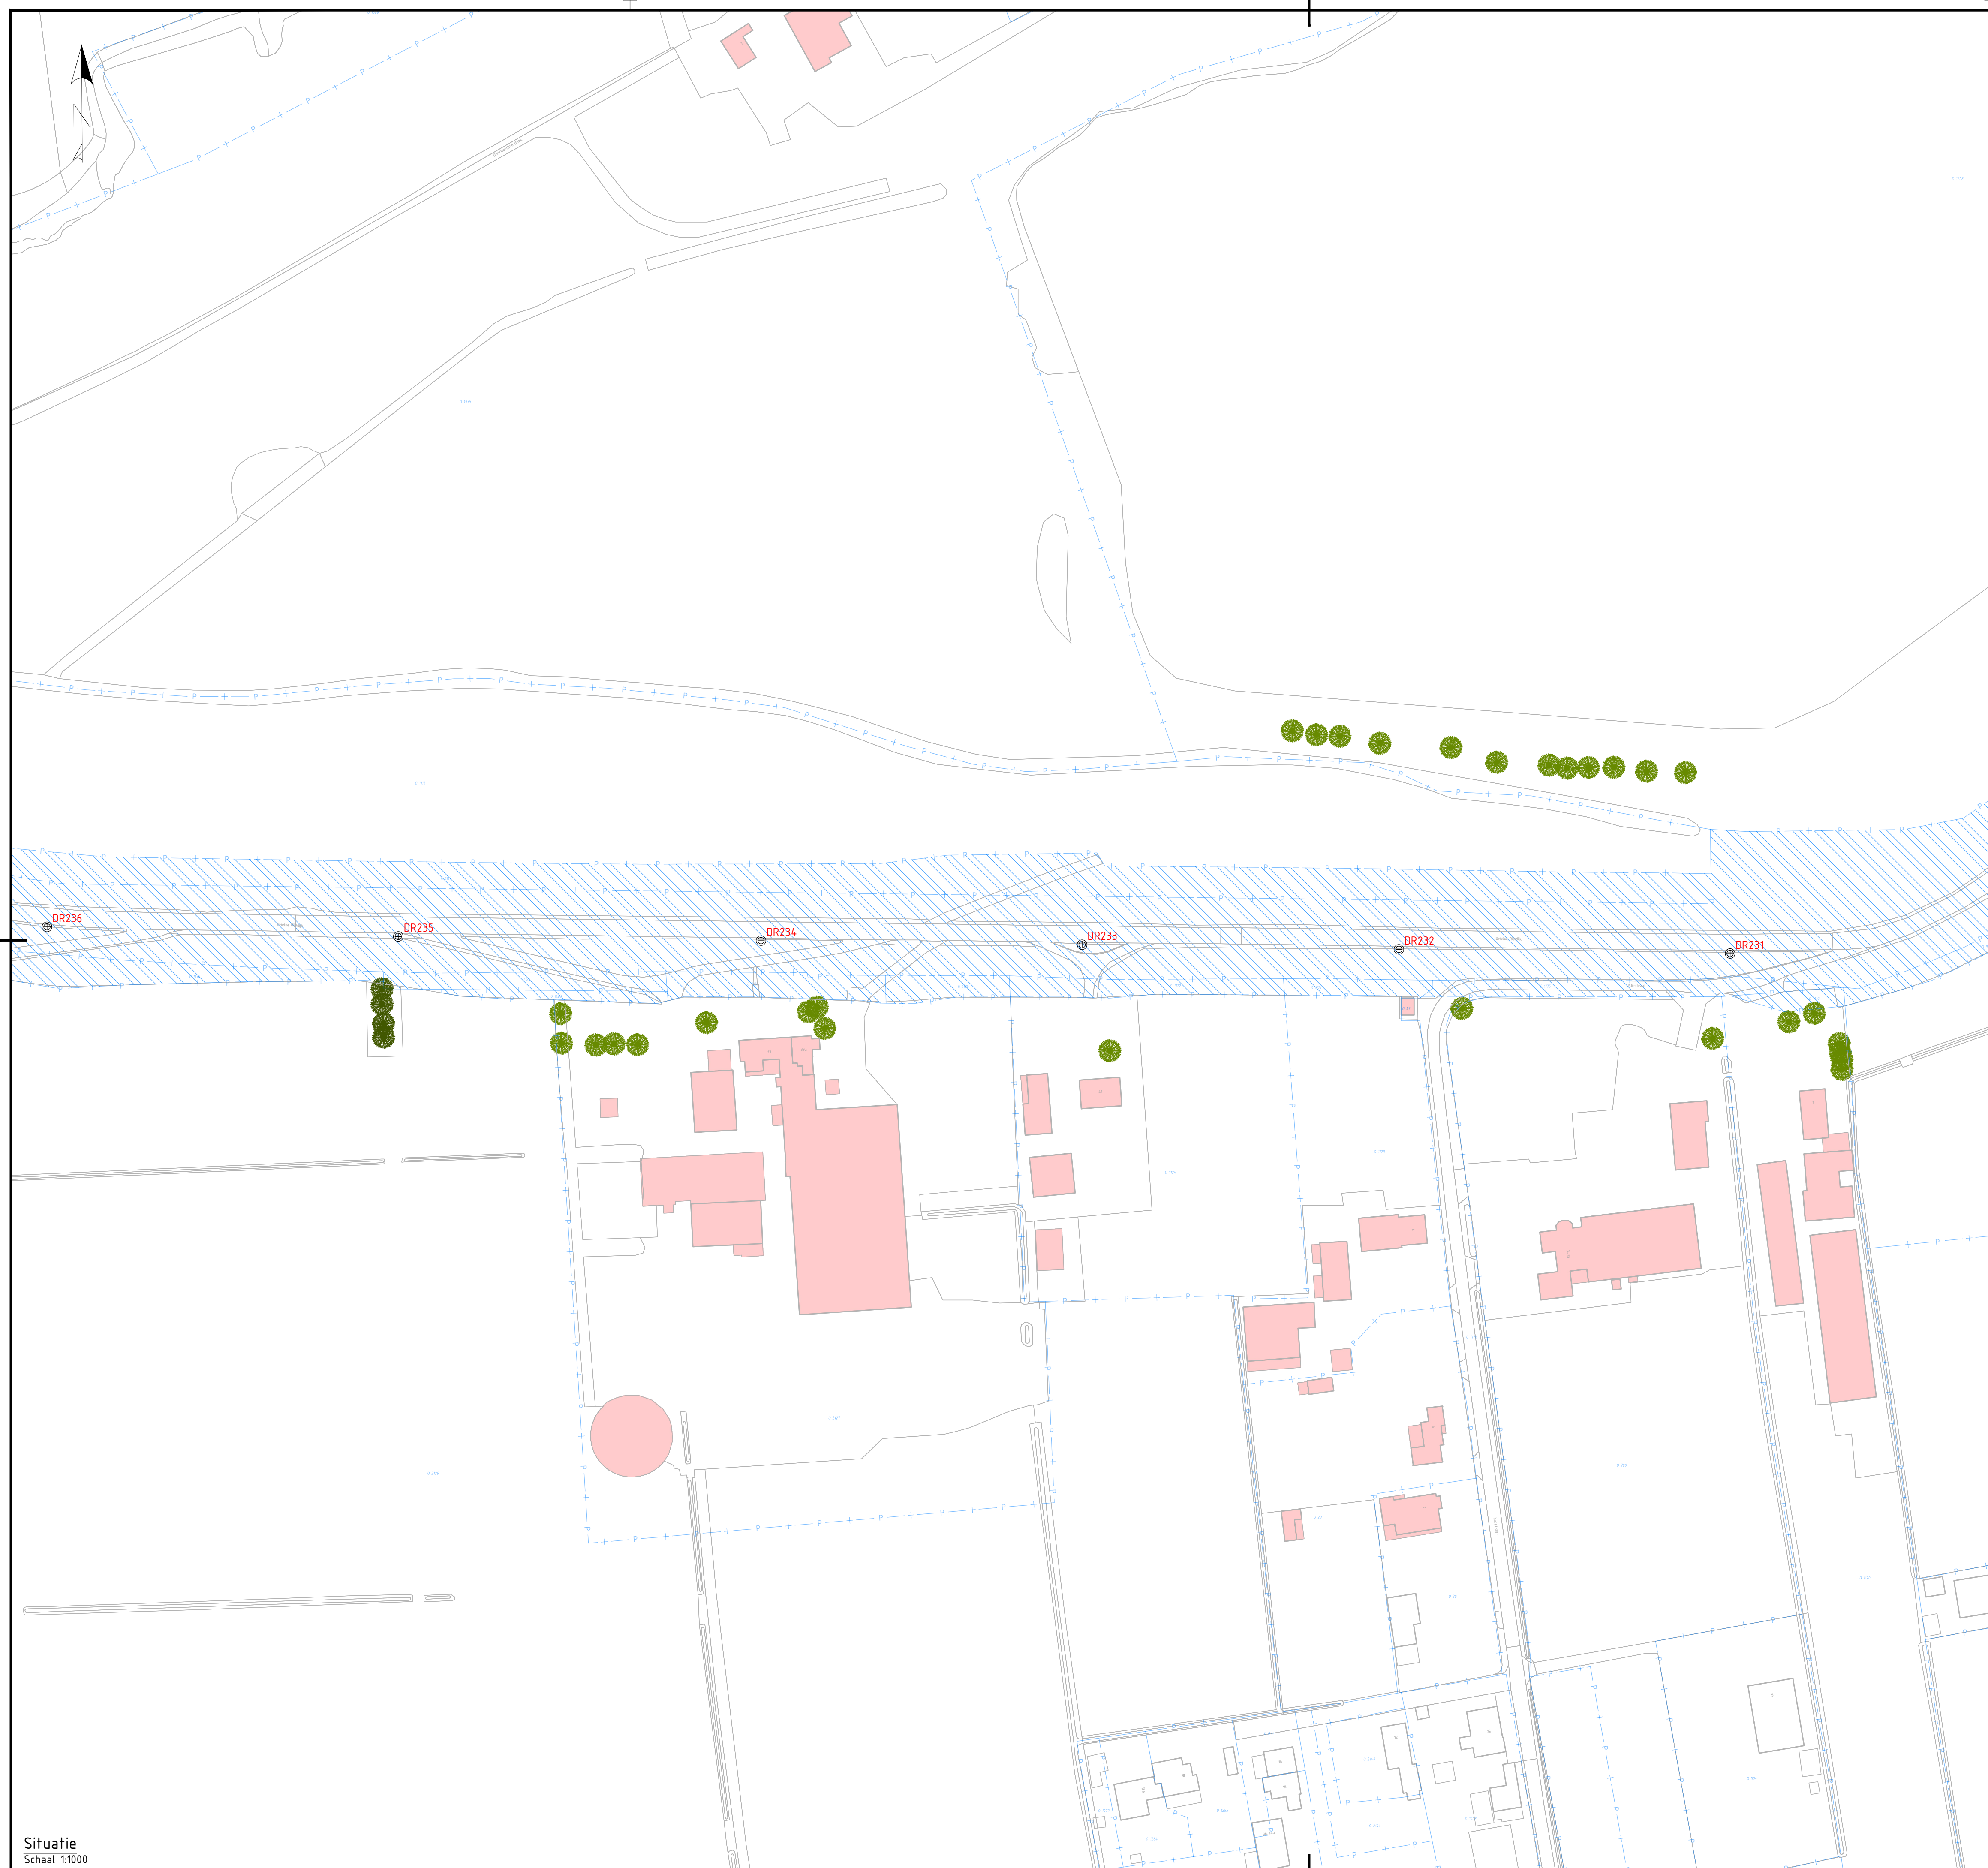

Legenda situatie

- | | |
|--|---|
| | Bestaande ondergrond |
| | Kadastrale grenzen |
| | Kadastraal eigendom WSRL |
| | Bestaande bebouwing |
| | Onderzoekszone grondwerk talud |
| | Onderzoekszone grondwerk kruin/berm |
| | Onderzoekszone grondwerk voorland |
| | Onderzoekszone grondwerk beheeropgave |
| | Onderzoekszone langonstructie |
| | Filter watergang |
| | Aanbrengen verharding (indicatief) |
| | Aanbrengen halfverharding (indicatief) |
| | Onderzoekszone werkstrook |
| | Onderzoekszone beheerstrook |
| | Anti-graaf maatregel |
| | Binnenteenlijn bij talud 1:4 (t.b.v. toepassen gebiedseigen zand) |
| | Werkstrook grens bij talud 1:4 (t.b.v. toepassen gebiedseigen zand) |
| | Beheerpad grens bij talud 1:4 (t.b.v. toepassen gebiedseigen zand) |

- Bestaande boom
- Boom monumentaal
- Bestaande boomgroep

 DR231 Dijkpaa


DWD

Aanduiding dwarsprofiel locatie, weergave dwarsprofielen zie dwarsprofielen tekeningen


Maatwerklocatie

Opmerkingen

- Alle maten in meters, tenzij anders aangegeven
- Alle hoogte maten in meters t.o.v. NAP, tenzij anders aangegeven
- Alle coördinaten op basis van RD-stelsel

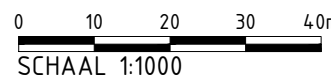

Planoverzicht

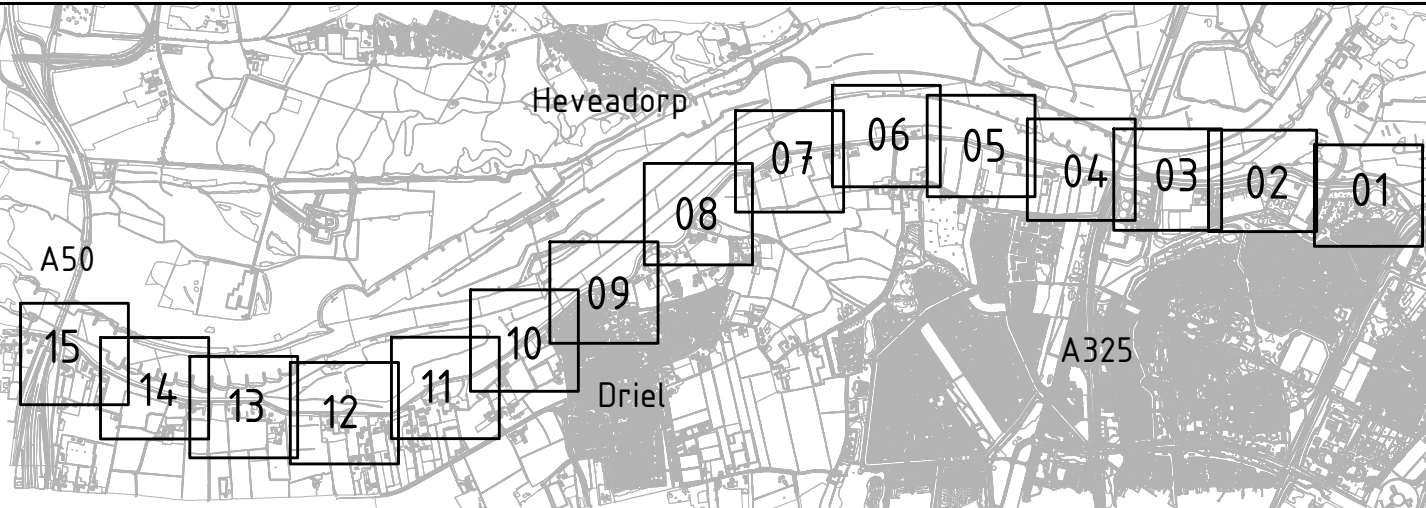

0.6	05-03-2026	Concept	-	-
<i>Versie:</i>	<i>Datum:</i>	<i>Omschrijving:</i>	<i>Getekend:</i>	<i>Gecontroleerd:</i>

Gegevens opdrachtnemer



Project:	HWBP Elden-Heteren Voorkeursalternatief
----------	--

**Waterschap
Rivierenland**

Bezoekadres: Postadres:
De Blomboogerd 1 postbus 599
4003 BX, Tiel 4000 AN, Tiel
tel: (0344) 64 90 90
URL: www.waterschaprivierenland.nl

Onderdeel: Situatie - Van dijkspaal DR230+050 tot dijkspaal DR236			
Projectnr:	30175427	Datum:	Blad: 12 van: 15
Getekend:	-	05-03-2026	Status: Concept
Gecontroleerd:	-	05-03-2026	Versie: 0.6
Besteksnr:	-		Schaal: 1:1000
Tekeningen:	EH-ARC-SI-NW-VKA-1012		Formaat: A1

Documentsoort: Tekening

Wettige eigenaar: Waterschap Rivierenland

Situatie

Schaal 1:1000