


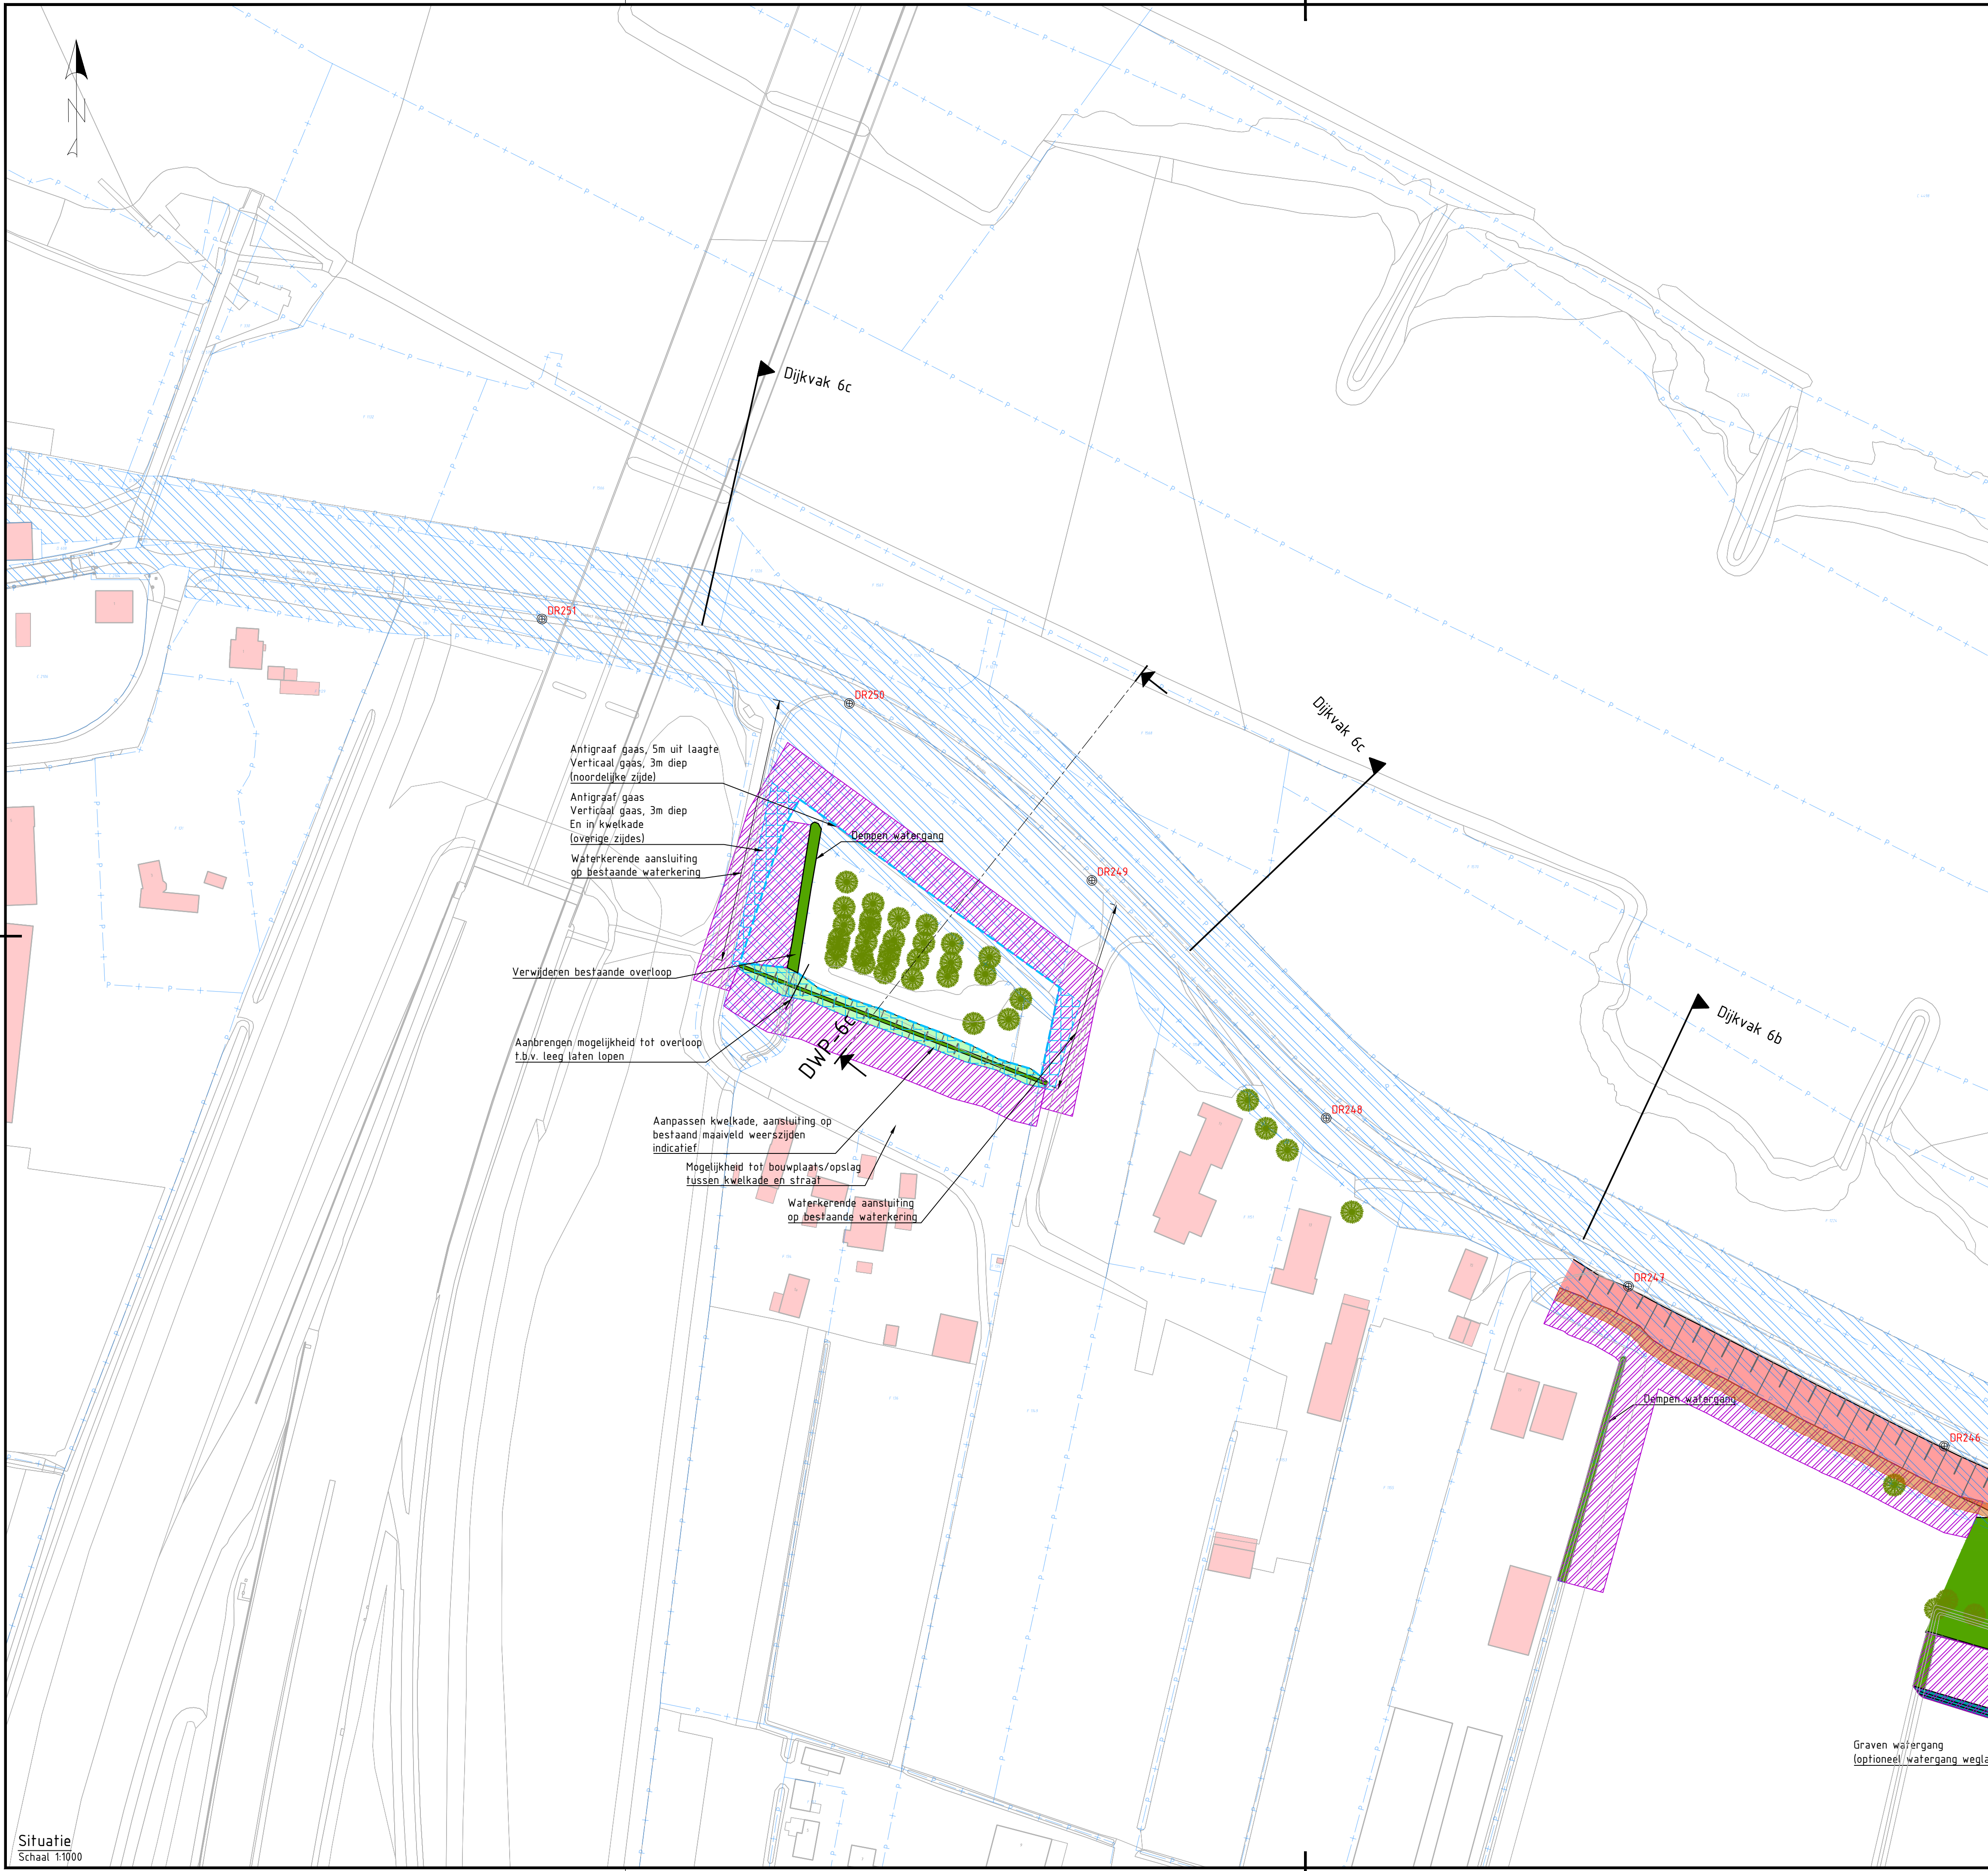

- Legenda situatie**
- Bestaande ondergrond
 - Kadastrale grenzen
 - Kadastraal eigendom WSRL
 - Bestaande bebouwing
 - Onderzoekszone grondwerk talud
 - Onderzoekszone grondwerk kruin/berm
 - Onderzoekszone grondwerk voorland
 - Onderzoekszone grondwerk beheeropgave
 - Onderzoekszone langsconstructie
 - Filter watergang
 - Aanbrengen verharding (indicatief)
 - Aanbrengen halfverharding (indicatief)
 - Onderzoekszone werkstrook
 - Onderzoekszone beheerstrook
 - Anti-graaf maatregel
 - Binnenteenlijn bij talud 1:4 (t.b.v. toepassen gebiedseigen zand)
 - Werkstrook grens bij talud 1:4 (t.b.v. toepassen gebiedseigen zand)
 - Beheerpad grens bij talud 1:4 (t.b.v. toepassen gebiedseigen zand)
 - Bestaande boom
 - Boom monumentaal
 - Bestaande boomgroep
 - DR231 Dijkpaal
 - Aanduiding dwarsprofiel locatie, weergave dwarsprofielen zie dwarsprofielen tekening
 - Maatwerklocatie

Antigraaf gaas, 5m uit laagte
Verticaal gaas, 3m diep
(noordelijke zijde)

Antigraaf gaas
Verticaal gaas, 3m diep
En in kwelkade
(overige zijdes)

Waterkerende aansluiting
op bestaande waterkering

Verwijderen bestaande overloop

Aanbrengen mogelijkheid tot overloop
t.b.v. leeg laten lopen

Aanpassen kwelkade, aansluiting op
bestaand maaiveld weerszijden
indicatief

Mogelijkheid tot bouwplaats/opslag
tussen kwelkade en straat

Waterkerende aansluiting
op bestaande waterkering


Dempen watergang

DWP-6c

Opmerkingen

- Alle maten in meters, tenzij anders aangegeven
- Alle hoogte maten in meters t.o.v. NAP, tenzij anders aangegeven
- Alle coördinaten op basis van RD-stelsel

0 10 20 30 40m
SCHAAL 1:1000

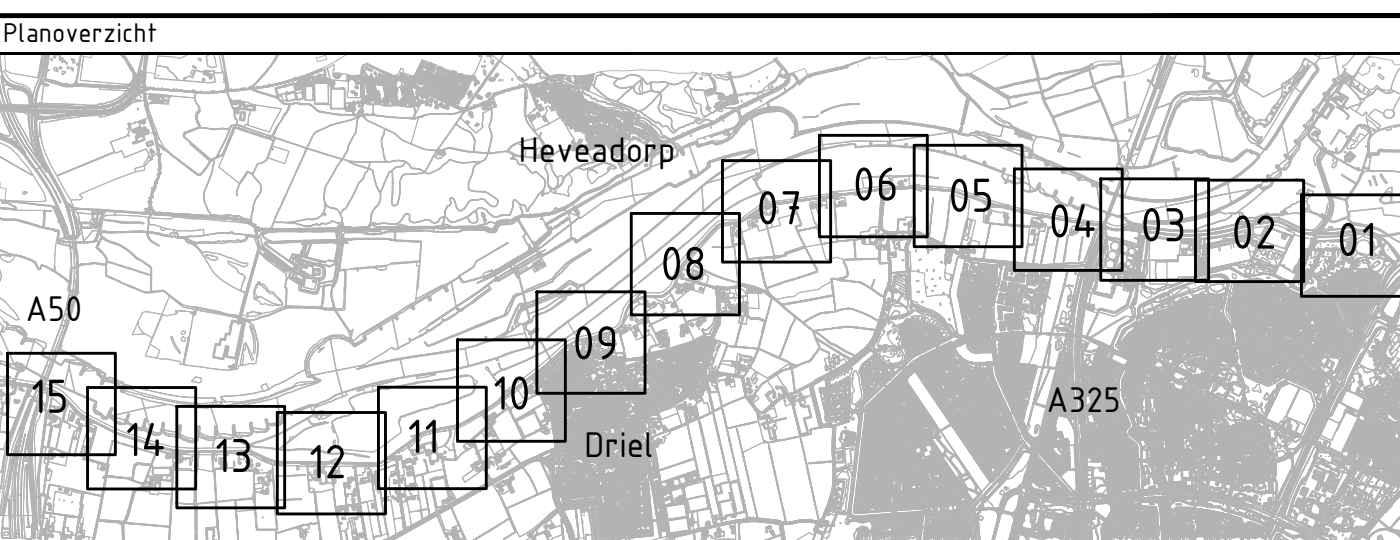

0.6	05-03-2026	Concept	-	-
Versie:	Datum:	Omschrijving:	Getekend:	Gecontroleerd:

Gegevens opdrachtnemer

Waterschap Rivierenland

Bezoekadres: De Blomboogerd 1
4003 BX, Tiel
Postadres: postbus 599
4000 AN, Tiel
tel: (0344) 64 90 90
URL: www.waterschaprivierenland.nl

Project: HWBP Elden-Heteren
Voorkeursalternatief

Onderdeel: Situatie - Van dijkpaal DR246 tot dijkpaal DR251	
Projectnr: 30175427	Datum: 05-03-2026
Getekend: -	Status: Concept
Gecontroleerd: -	Versie: 0.6
Besteksnr: -	Schaal: 1:1000
Tekeningnr: EH-ARC-SI-NW-VKA-1015-DV 6c	Formaat: A1

Situatie
Schaal 1:1000