


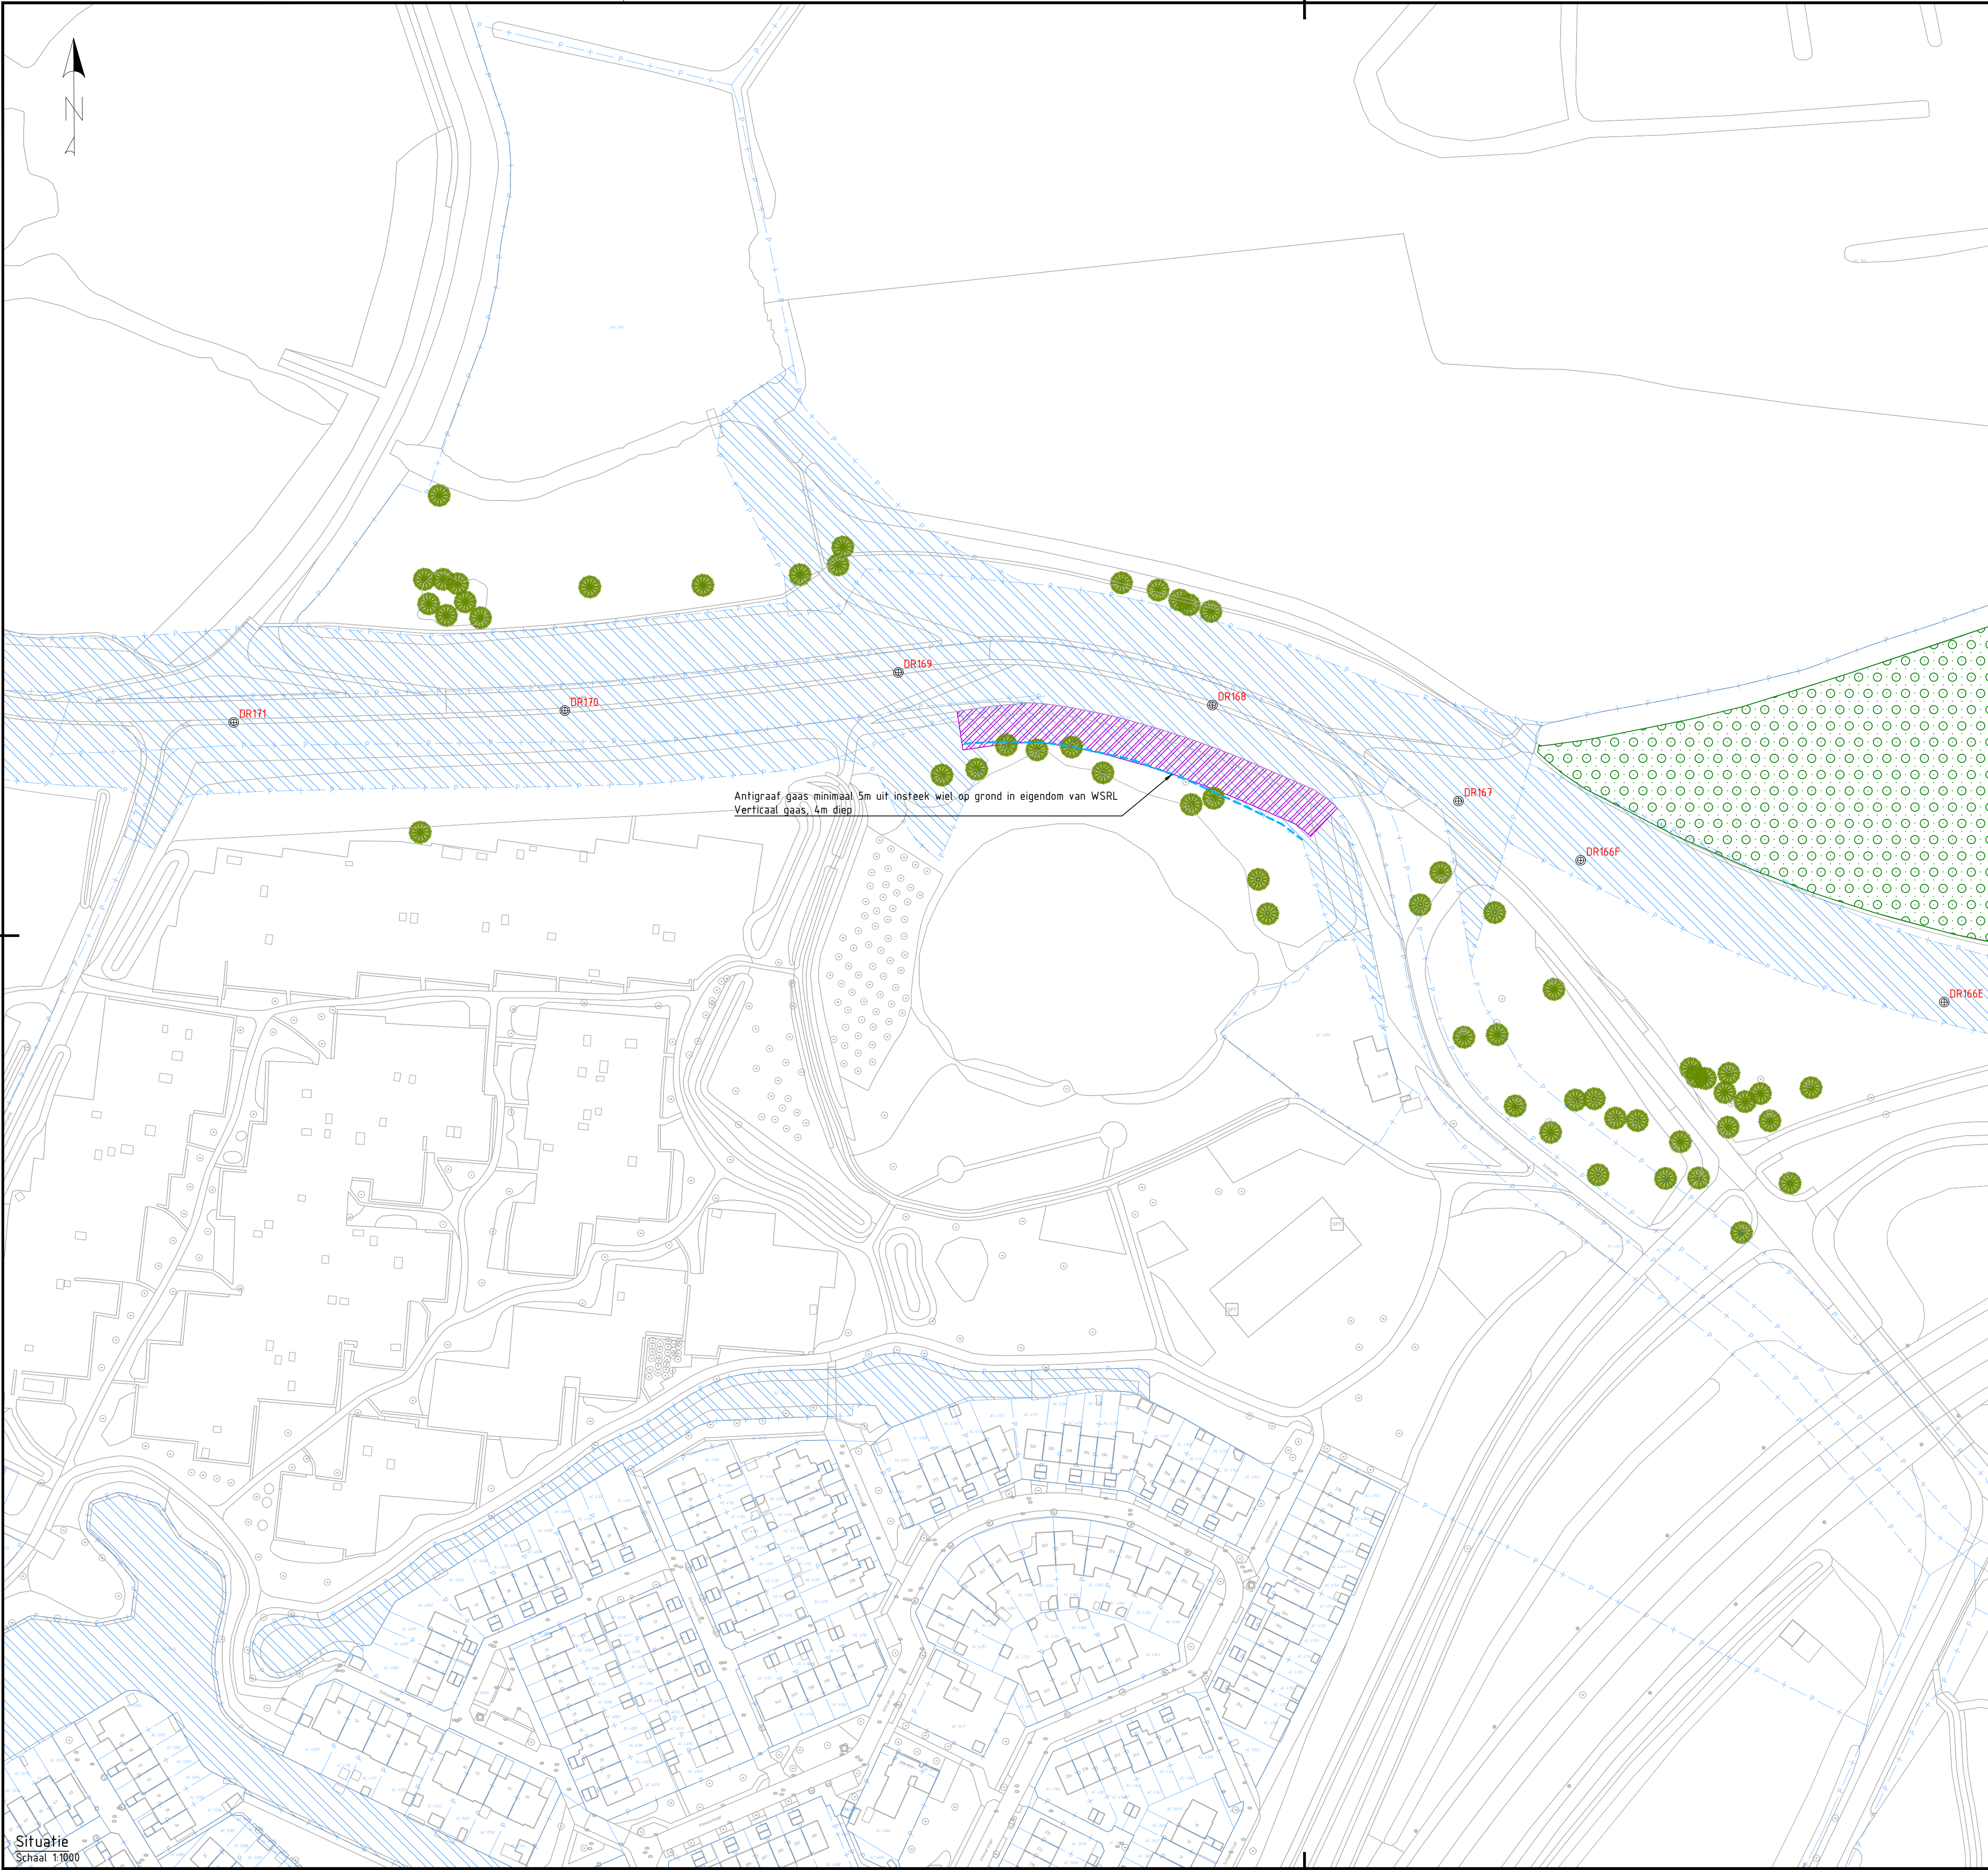


Legenda situatie


- Bestaande ondergrond
- Kadastrale grenzen
- Kadastraal eigendom WSRL
- Bestaande bebouwing
- Onderzoekszone grondwerk talud
- Onderzoekszone grondwerk kruin/berm
- Onderzoekszone grondwerk voorland
- Onderzoekszone grondwerk beheeropgave
- Onderzoekszone langconstructie
- Filter watergang
- Aanbrengen verharding (indicatief)
- Aanbrengen halfverharding (indicatief)
- Onderzoekszone werkstrook
- Onderzoekszone beheerstrook
- Anti-graaf maatregel
- Binnenteenlijn bij talud 1:4 (t.b.v. toepassen gebiedseigen zand)
- Werkstrook grens bij talud 1:4 (t.b.v. toepassen gebiedseigen zand)
- Beheerpad grens bij talud 1:4 (t.b.v. toepassen gebiedseigen zand)
- Bestaande boom
- Boom monumentaal
- Bestaande boomgroep
- DR231 Dijkpaal
- Aanduiding dwarsprofiel locatie, weergave dwarsprofielen zie dwarsprofielen tekeningen
- Maatwerkllocatie

Opmerkingen

- Alle maten in meters, tenzij anders aangegeven
- Alle hoogte maten in meters t.o.v. NAP, tenzij anders aangegeven
- Alle coördinaten op basis van RD-stelsel

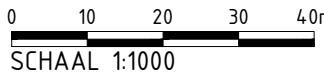

Planoverzicht

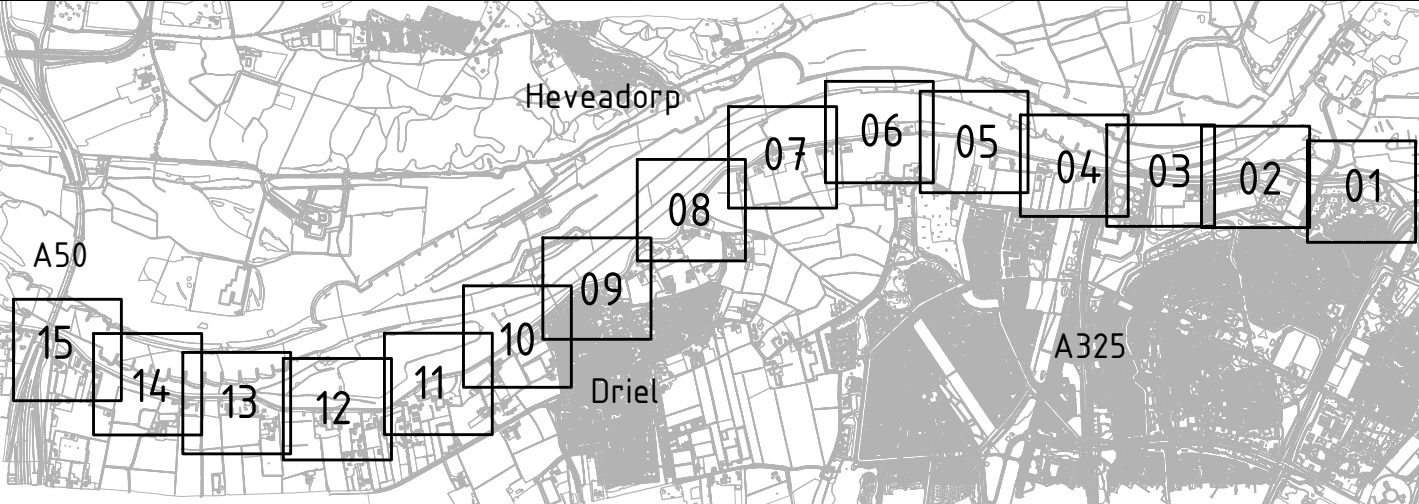

0.6	05-03-2026	Concept	-	-
Versie:	Datum:	Omschrijving:	Getekend:	Gecontroleerd:

Gegevens opdrachtnemer



Waterschap Rivierenland
Rezoekadres: De Blombogerd 1
4003 BX, Tiel
tel: (0344) 64 90 90
URL: www.waterschaprivierenland.nl

Project:	HWBP Elden-Heteren Voorkeursalternatief			
Onderdeel:	Situatie - Van dijkpaal DR166E tot dijkpaal DR171+050			
Projectnr:	30175427	Datum:	05-03-2026	Blad: 01 van: 15
Getekend:	-	Status:	05-03-2026	Concept
Gecontroleerd:	-	Versie:	0.6	1:1000
Besteksnr:	-	Schaal:	A1	Formaat:
Tekeningnr:	EH-ARC-SI-NW-VKA-1001			

Documentsoort: Tekening

Wettige eigenaar: Waterschap Rivierenland