

Bijlage 8 – Ontwerptekeningen kansrijke alternatieven

*Bijlage bij MER Elden-Heteren deel 1
hoofdrapport*

*sterke dijken
schoon water*




Inhoudsopgave

Ontwerpvak 1a Sportvelden	3
Ontwerpvak 1b RWZI.....	7
Ontwerpvak 2 Electriciteitsmast	10
Ontwerpvak 3 Boven Driel.....	14
Ontwerpvak 4 Boven Driel.....	18
Ontwerpvak 5 Vredensteinsstraat.....	22
Ontwerpvak 6a Achterstraat A50 – kopsloot	29
Ontwerpvak 6b Achterstraat A50 – wiel en watergang	31
Ontwerpvak 6c Achterstraat A50 – rabatten en aansluiting A50	36

Ontwerpvak 1a Sportvelden

Kansrijk alternatief 1 - Dijkvak 1a (grond binnendijks)

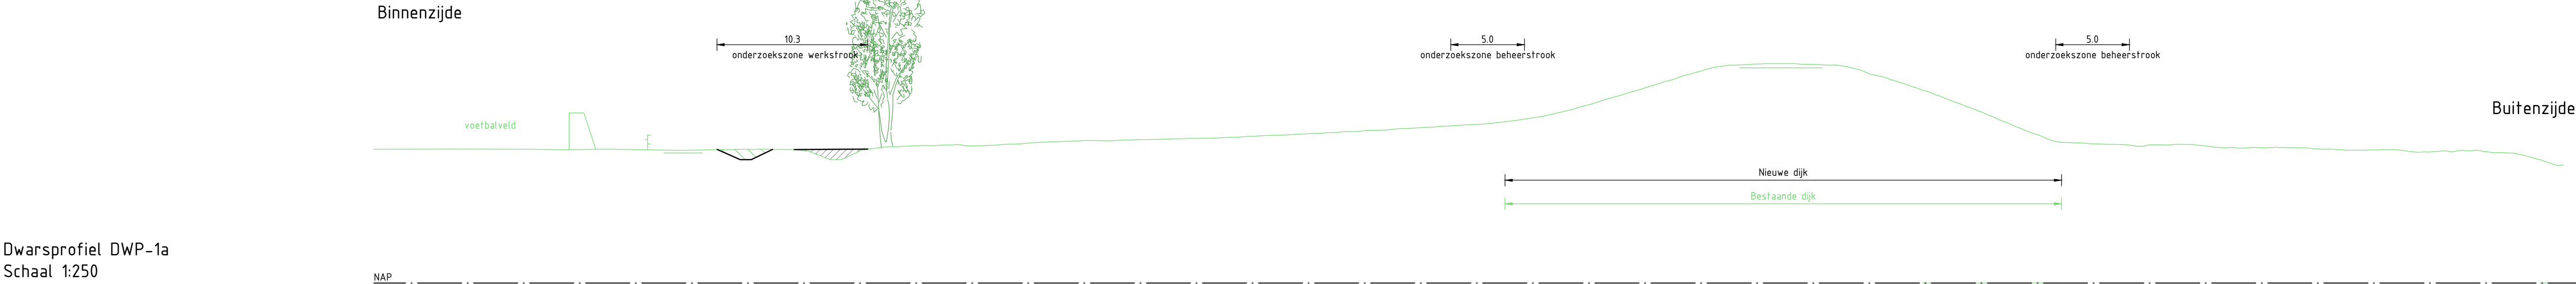

- Legenda dwarsprofiel
- NAP 0.00
 - Bestaande ondergrond
 - Bestaande wegen en paden
 - Aanbrengen grondwerk
 - Aanbrengen verharding
 - Onderzoekzone ontgraven grond
 - Onderzoekzone aanbrengen grond
 - Filter watergang
 - Onderzoekgebied grondversterking

- Legenda situatie
- Bestaande ondergrond
 - Kadastrale grenzen
 - Kadastraal eigendom WSRL
 - Bestaande bebouwing
 - Onderzoekzone grondwerk talud
 - Onderzoekzone grondwerk kruin/berm
 - Onderzoekzone grondwerk voorland
 - Onderzoekzone langsconstructie
 - Filter watergang
 - Aanbrengen verharding (indicatief)
 - Aanbrengen halfverharding (indicatief)
 - Onderzoekzone werkstrook
 - Onderzoekzone beheerstrook
 - Bestaande boom
 - Boom monumentaal
 - Bestaande boomgroep
 - Dijkpaal
 - Aanduiding dwarsprofiel locatie, weergave dwarsprofielen zie dwarsprofielen rekeningen

Opmerkingen

- Alle maten in meters, tenzij anders aangegeven
- Alle hoogte maten in meters t.o.v. NAP, tenzij anders aangegeven
- Alle coördinaten op basis van RD-stelsel

0 2.5 5 7.5 10m
SCHAAL 1:250



0 10 20 30 40m
SCHAAL 1:1000

2.0	14-11-2025	Definitief	A. van der Tuijn	R. Oudkerk
Versie:	Datum:	Omschrijving:	Getekend:	Gecontroleerd:

Gegevens opdrachtnemer

 Waterschap Rivierenland		Project: HWBP Elden-Heteren Kansrijke alternatieven	
Rezoekadres: De Blombogerd 1 4003 BX, Tiel tel: (0344) 64 90 90 URL: www.waterschaprivierenland.nl		Postadres: postbus 599 4000 AN, Tiel	
Besteksnr: -		Tekeningnr: EH-ARC-IF-NW-KA 1-DV 1a-4001	
Onderdeel: Kansrijk alternatief 1 - Dijkvak 1a (grond binnendijks)		Projectnr: 30175427	
Getekend: A. van der Tuijn		Datum: 14-11-2025	
Gecontroleerd: R. Oudkerk		Blad: 01 van: 10	
Status: Definitief		Versie: 2.0	
Schaal: 1:250 / 1:1000		Formaat: A1	

Kansrijk alternatief 4 - Dijkvak 1a (filter watergang)

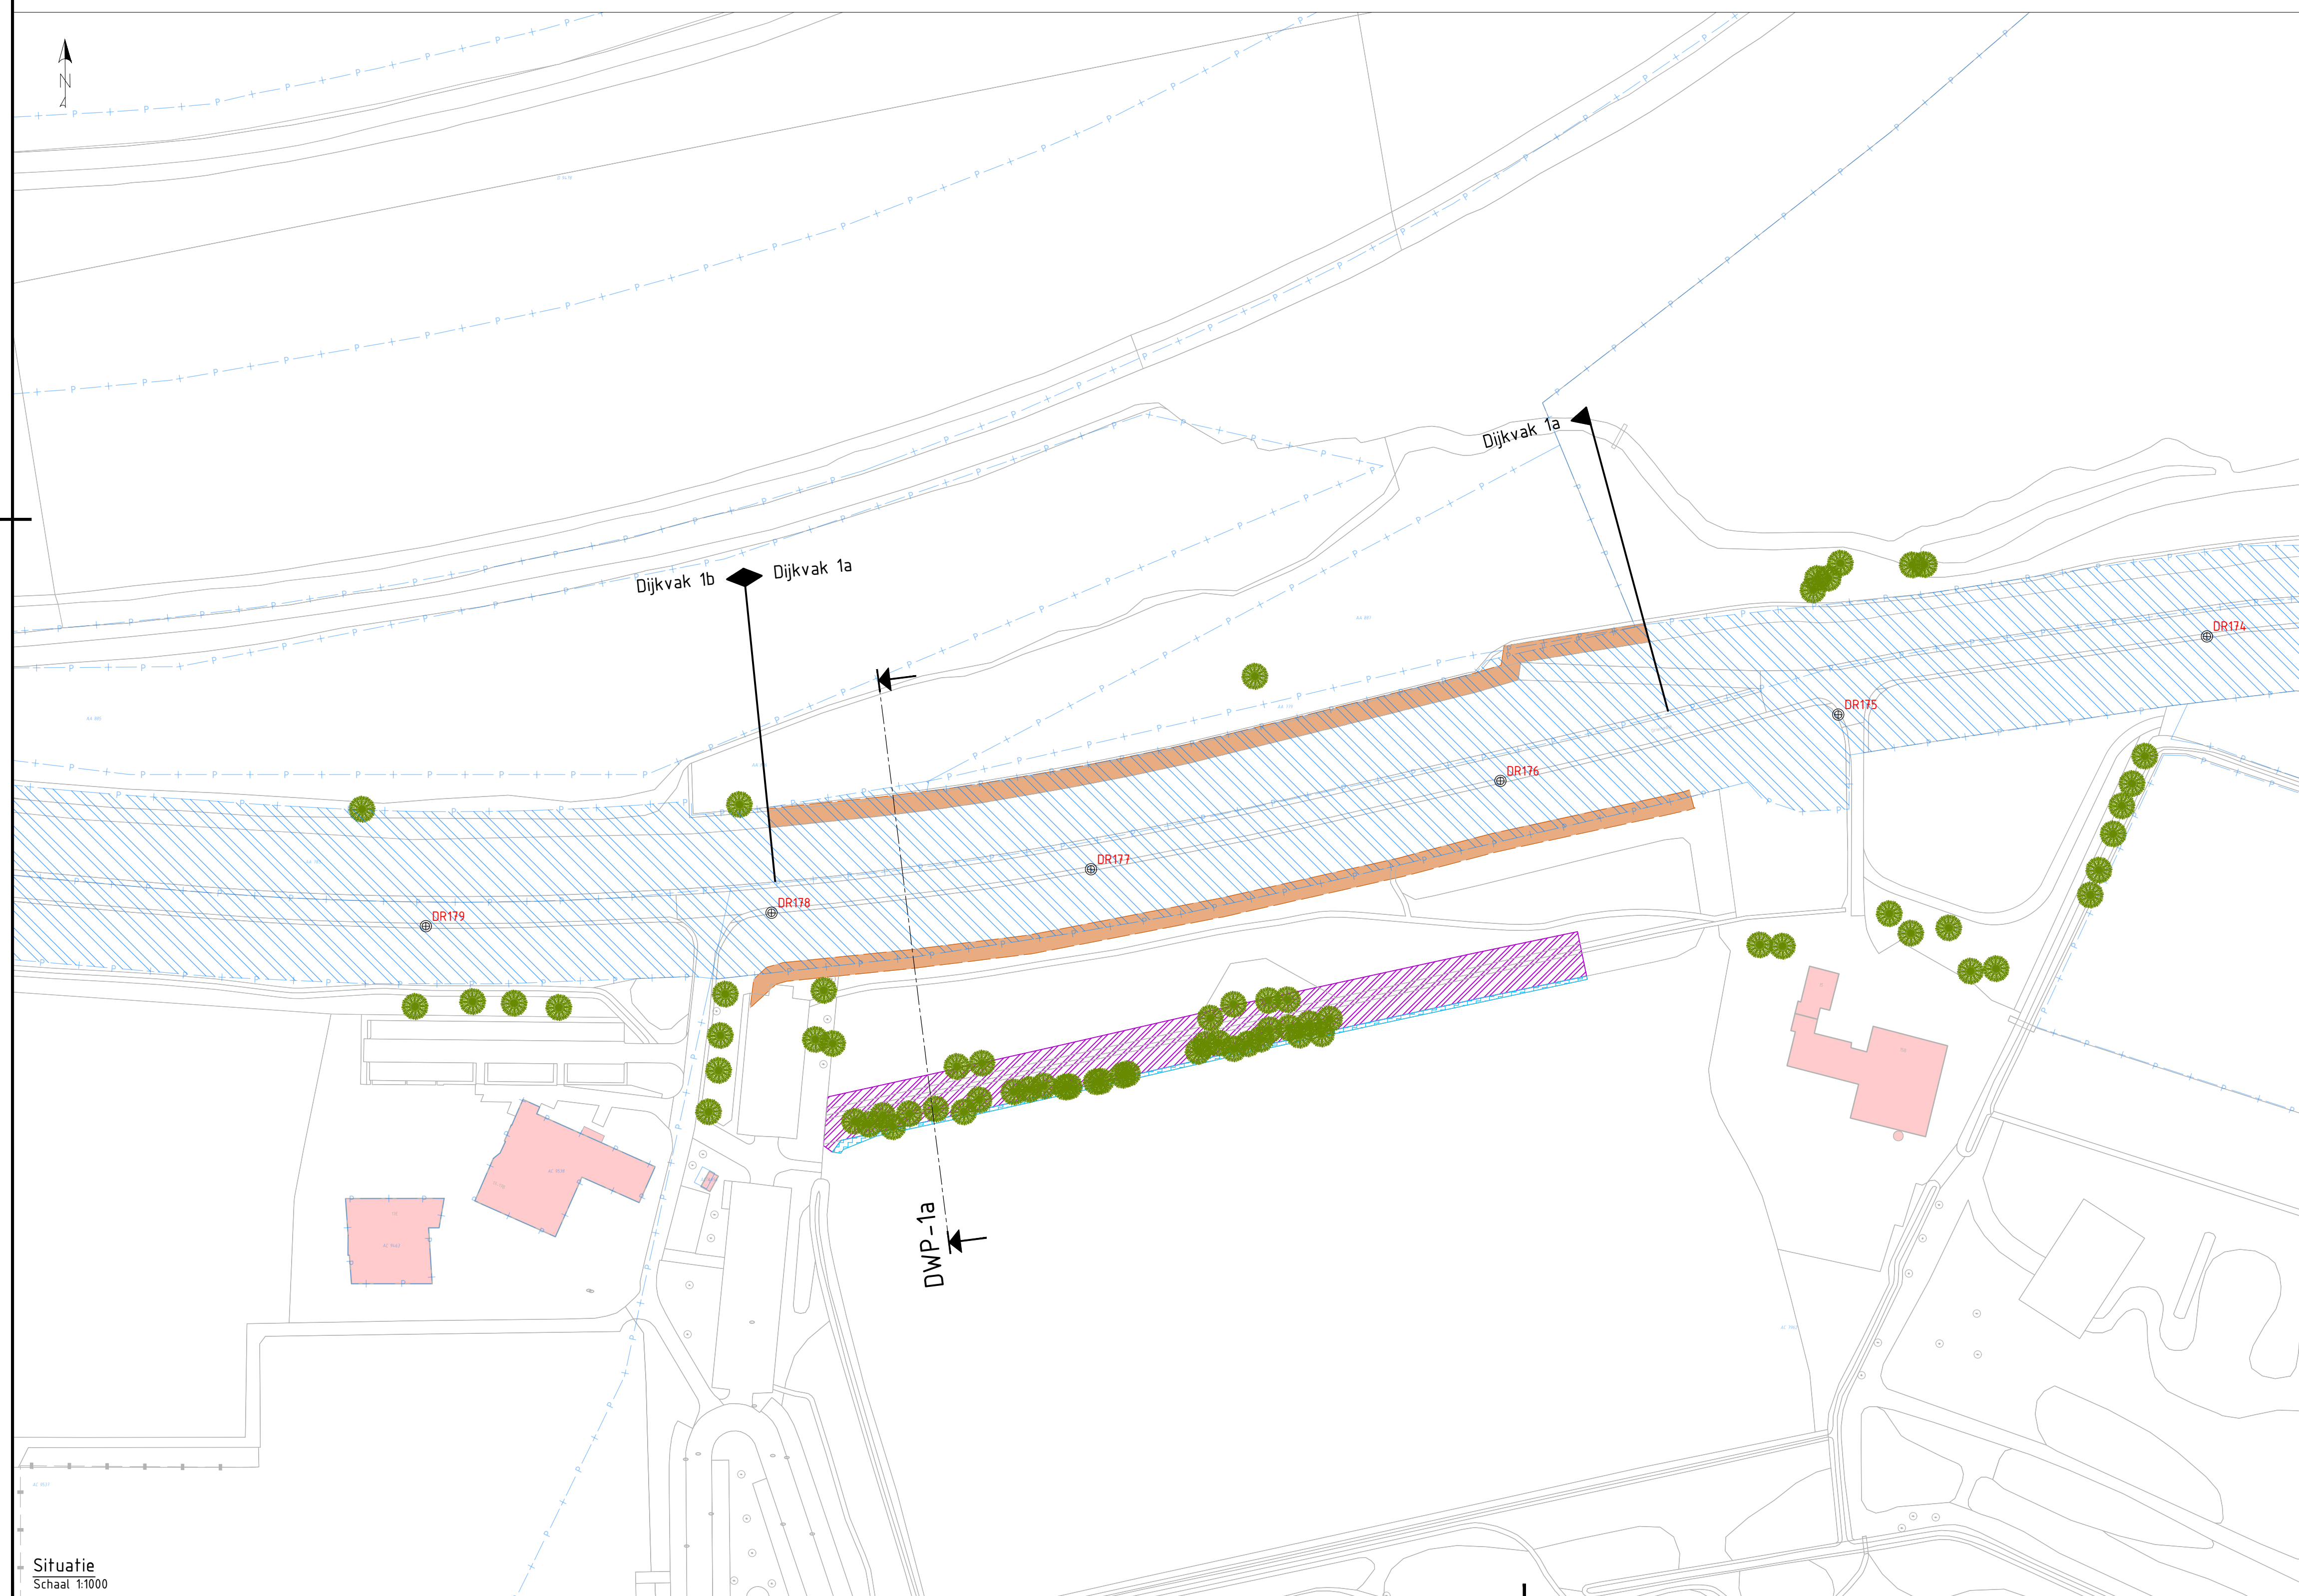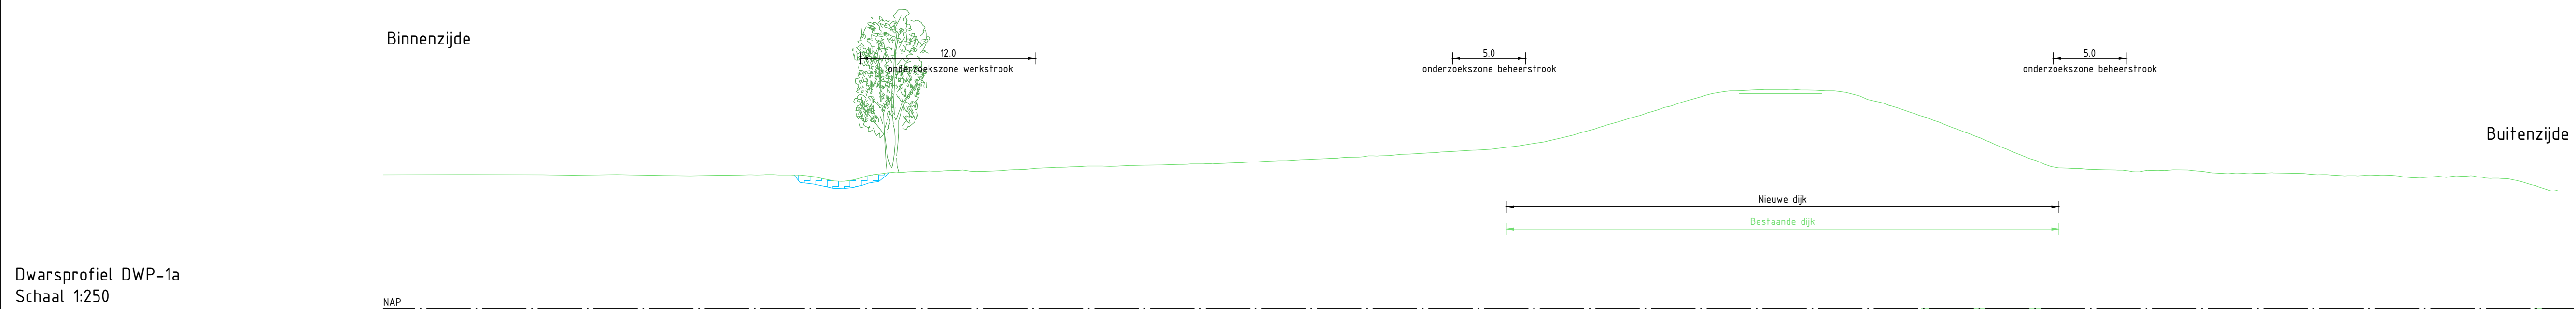

- Legenda dwarsprofiel**
- NAP 0.00
 - Bestaande ondergrond
 - Bestaande wegen en paden
 - Aanbrengen grondwerk
 - Aanbrengen verharding
 - Onderzoekzone ontgraven grond
 - Onderzoekzone aanbrengen grond
 - Filter watergang
- Onderzoeksbied grondversterking

- ### Legenda situatie
- | | |
|--|--|
| | Bestaande ondergrond |
| | Kadastrale grenzen |
| | Kadastraal eigendom WSRL |
| | Bestaande bebouwing |
| | Onderzoekszone grondwerk talud |
| | Onderzoekszone grondwerk kruin/berm |
| | Onderzoekszone grondwerk voorland |
| | Onderzoekszone langconstructie |
| | Filter watergang |
| | Aanbrengen verharding (indicatief) |
| | Aanbrengen halfverharding (indicatief) |
| | Onderzoekszone werkstrook |
| | Onderzoekszone beheerstrook |
| | Bestaande boom |
| | Boom monumentaal |
| | Bestaande boomgroep |
| | Dijkpaal |
| | Aanduiding dwarsprofiel locatie, weergave dwarsprofielen zie dwarsprofiel tekeningen |


Opmerkingen

- Alle maten in meters, tenzij anders aangegeven
- Alle hoogte maten in meters t.o.v. NAP, tenzij anders aangegeven
- Alle coördinaten op basis van RD-stelsel



1.0	04-07-2025	Definitief	A. van der Tuijn	R. Oudkerk
<i>Versie:</i>	<i>Datum:</i>	<i>Omschrijving:</i>	<i>Getekend:</i>	<i>Gecontroleerd:</i>

Version:	Datum:	Offis
Gegevens opdrachtnemer		

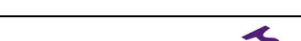

		Project: HWBP Elden-Heteren Kansrijke alternatieven	
Bezoekadres: De Bloemboogerd 1 4003 BX, Tiel tel. (0344) 64 90 90 URL: www.waterschaprivierenland.nl		Onderdeel: Kansrijke alternatief 4 - Dijkvak 1a (filter watergang) Projectnr.: 30175427 Getekend: A. van der Tuin Gecontroleerd: R. Oudkerk Besteksnr.: - Tekeningnr.: FH-AR-CF-NW-KA 4-DV 1a-A001	
Postadres: postbus 599 4000 AN, Tiel		Datum: 04-07-2025 Status: Definitief Versie: 1.0 Schaal: 1:250 / 1:1000 Vormaat: A1	Blad: 01 van: 02

Kansrijk alternatief 6 - Dijkvak 1a (weerstand verhogen)

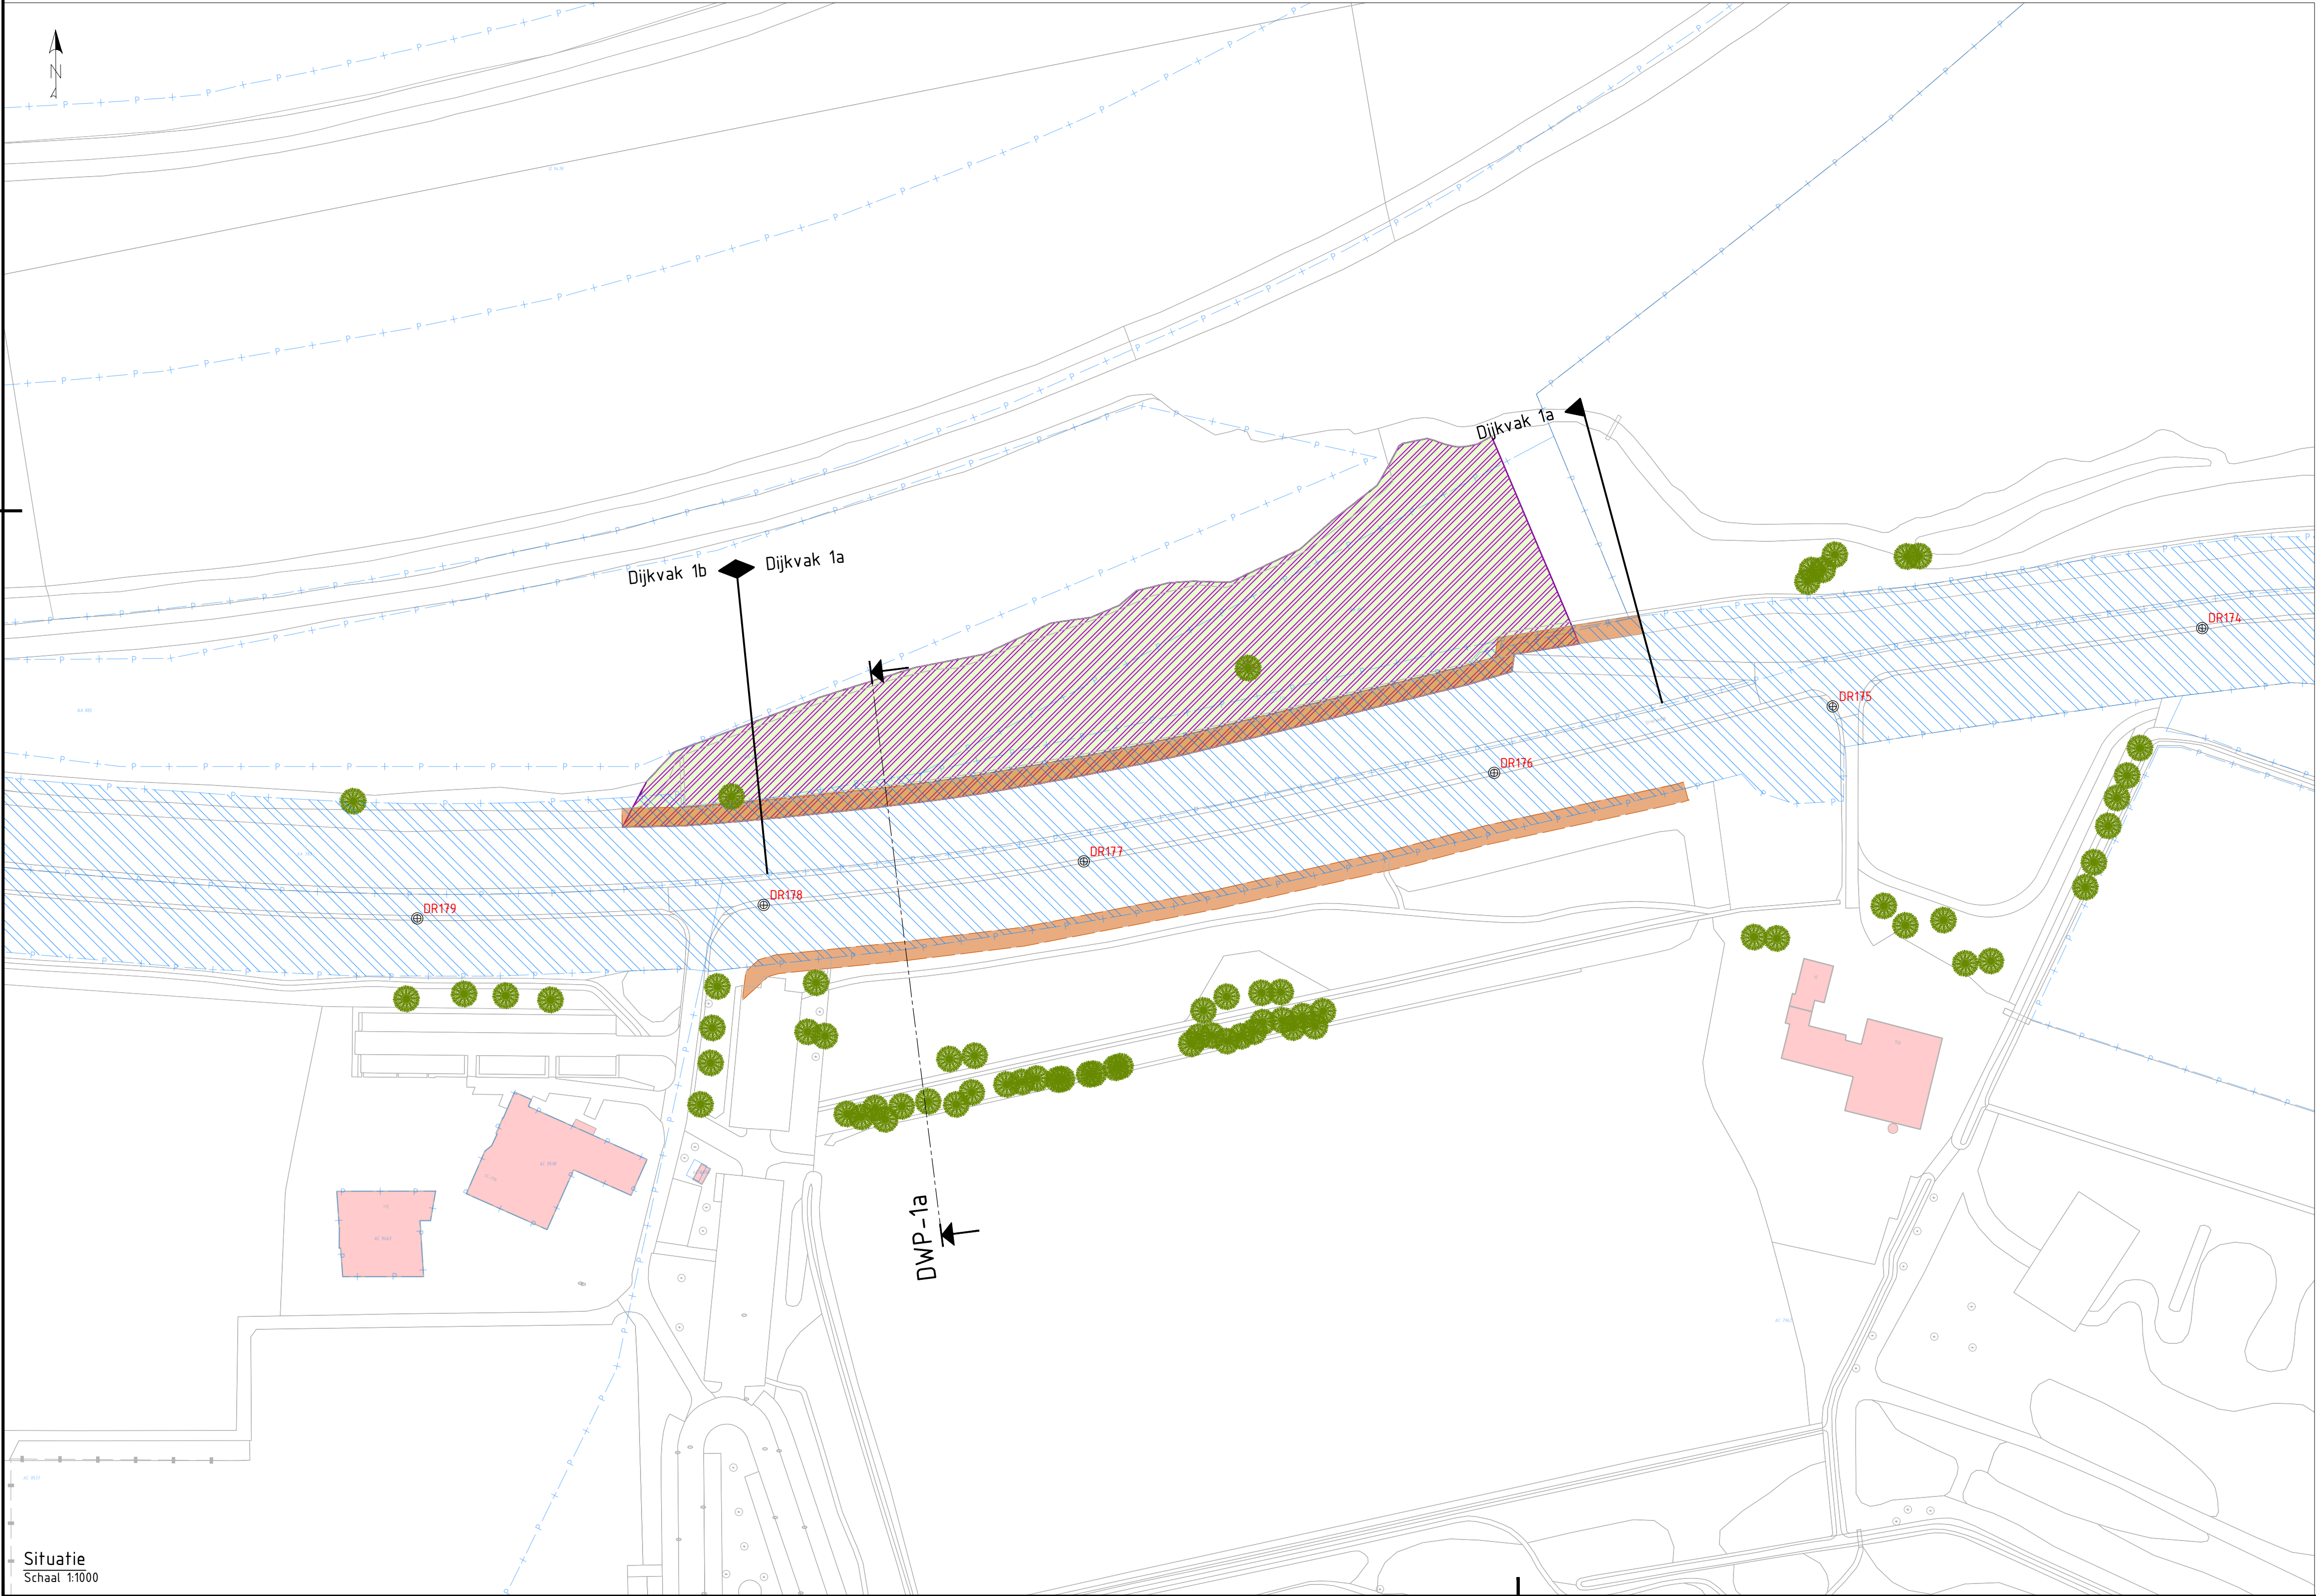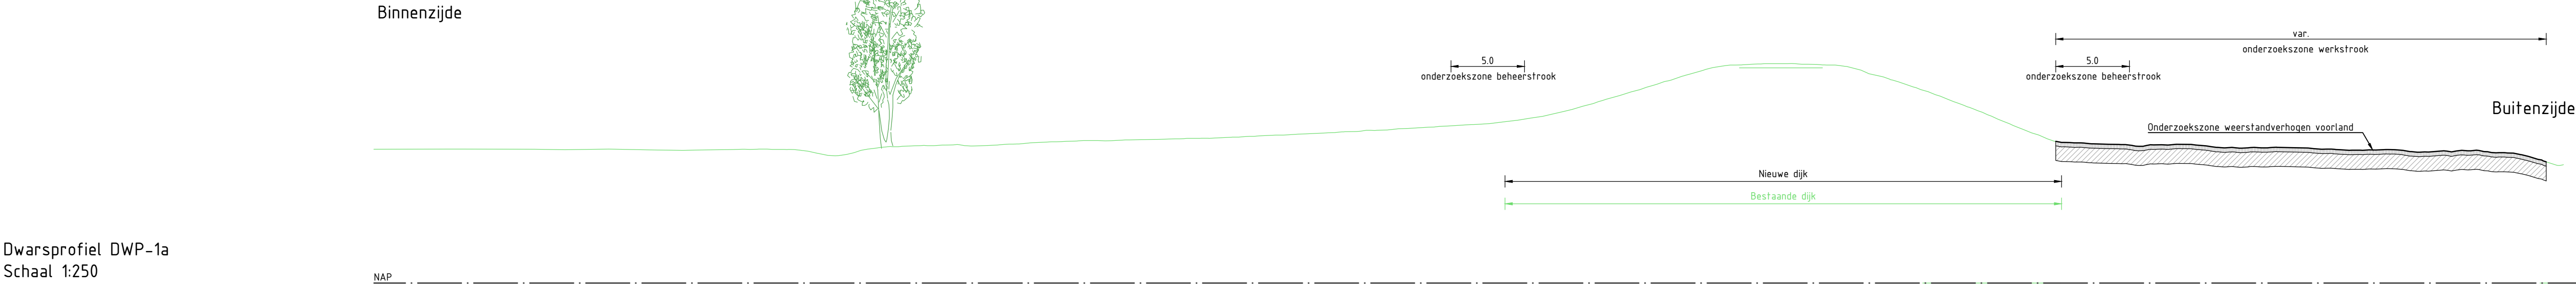

Legenda dwarsprofiel

- NAP 0.00
- Bestaande ondergrond
- Bestaande wegen en paden
- Aanbrengen grondwerk
- Aanbrengen verharding
- Onderzoekszone ontgraven grond
- Onderzoekszone aanbrengen grond
- Filter watengang
- Onderzoeksgebied grondversterking

Legenda situatie

- Bestaande ondergrond
- Kadastrale grenzen
- Kadastraal eigendom WSRL
- Bestaande bebouwing
- Onderzoekszone grondwerk talud
- Onderzoekszone grondwerk kruin/berm
- Onderzoekszone grondwerk voorland
- Onderzoekszone langsconstructie
- Filter watengang
- Aanbrengen verharding (indicatief)
- Aanbrengen halfverharding (indicatief)
- Onderzoekszone werkstrook
- Onderzoekszone beheerstrook
- Bestaande boom
- Boom monumentaal
- Bestaande boomgroep
- Dijkpaal
- Aanduiding dwarsprofiel locatie, weergave dwarsprofielen zie dwarsprofielen tekeningen

Opmerkingen

- Alle maten in meters, tenzij anders aangegeven
- Alle hoogte maten in meters t.o.v. NAP, tenzij anders aangegeven
- Alle coördinaten op basis van RD-stelsel

0 2.5 5 7.5 10m
SCHAAL 1:250

0 10 20 30 40m
SCHAAL 1:1000

1.0	04-07-2025	Definitief	A. van der Tuijn	R. Oudkerk
Versie:	Datum:	Omschrijving:	Getekend:	Gecontroleerd:

Gegevens opdrachtnemer

Waterschap Rivierland

Rezoekadres: De Blombogerd 1
4003 BX, Tiel
tel: (0344) 64 90 90
URL: www.waterschaprivierland.nl

Postadres: postbus 599
4000 AN, Tiel

Project: HWBP Elden-Heteren
Kansrijke alternatieven


Onderdeel:	Kansrijk alternatief 6 - Dijkvak 1a (weerstand verhogen)
Projectnr:	30175427
Getekend:	A. van der Tuijn
Gecontroleerd:	R. Oudkerk
Besteksnr:	-
Tekeningnr:	EH-ARC-IF-NW-KA 6-DV 1a-4001

Datum:	04-07-2025
Blad:	01 van: 01
Status:	Definitief
Versie:	1.0
Schaal:	1:250 / 1:1000
Formaat:	A1



Ontwerpvak 1b RWZI

Kansrijk alternatief 1 - Dijkvak 1b (grond binnendijks)

Dwarsprofiel DWP-1b
Schaal 1:250

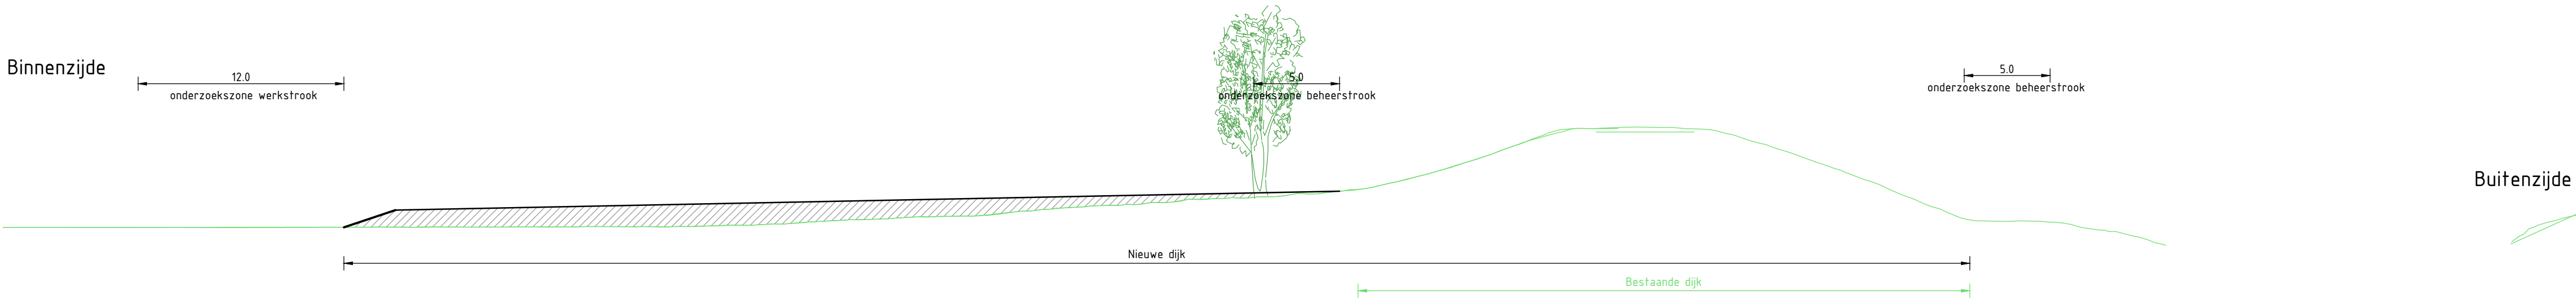

Dwarsprofiel DWP-1b*
Schaal 1:250

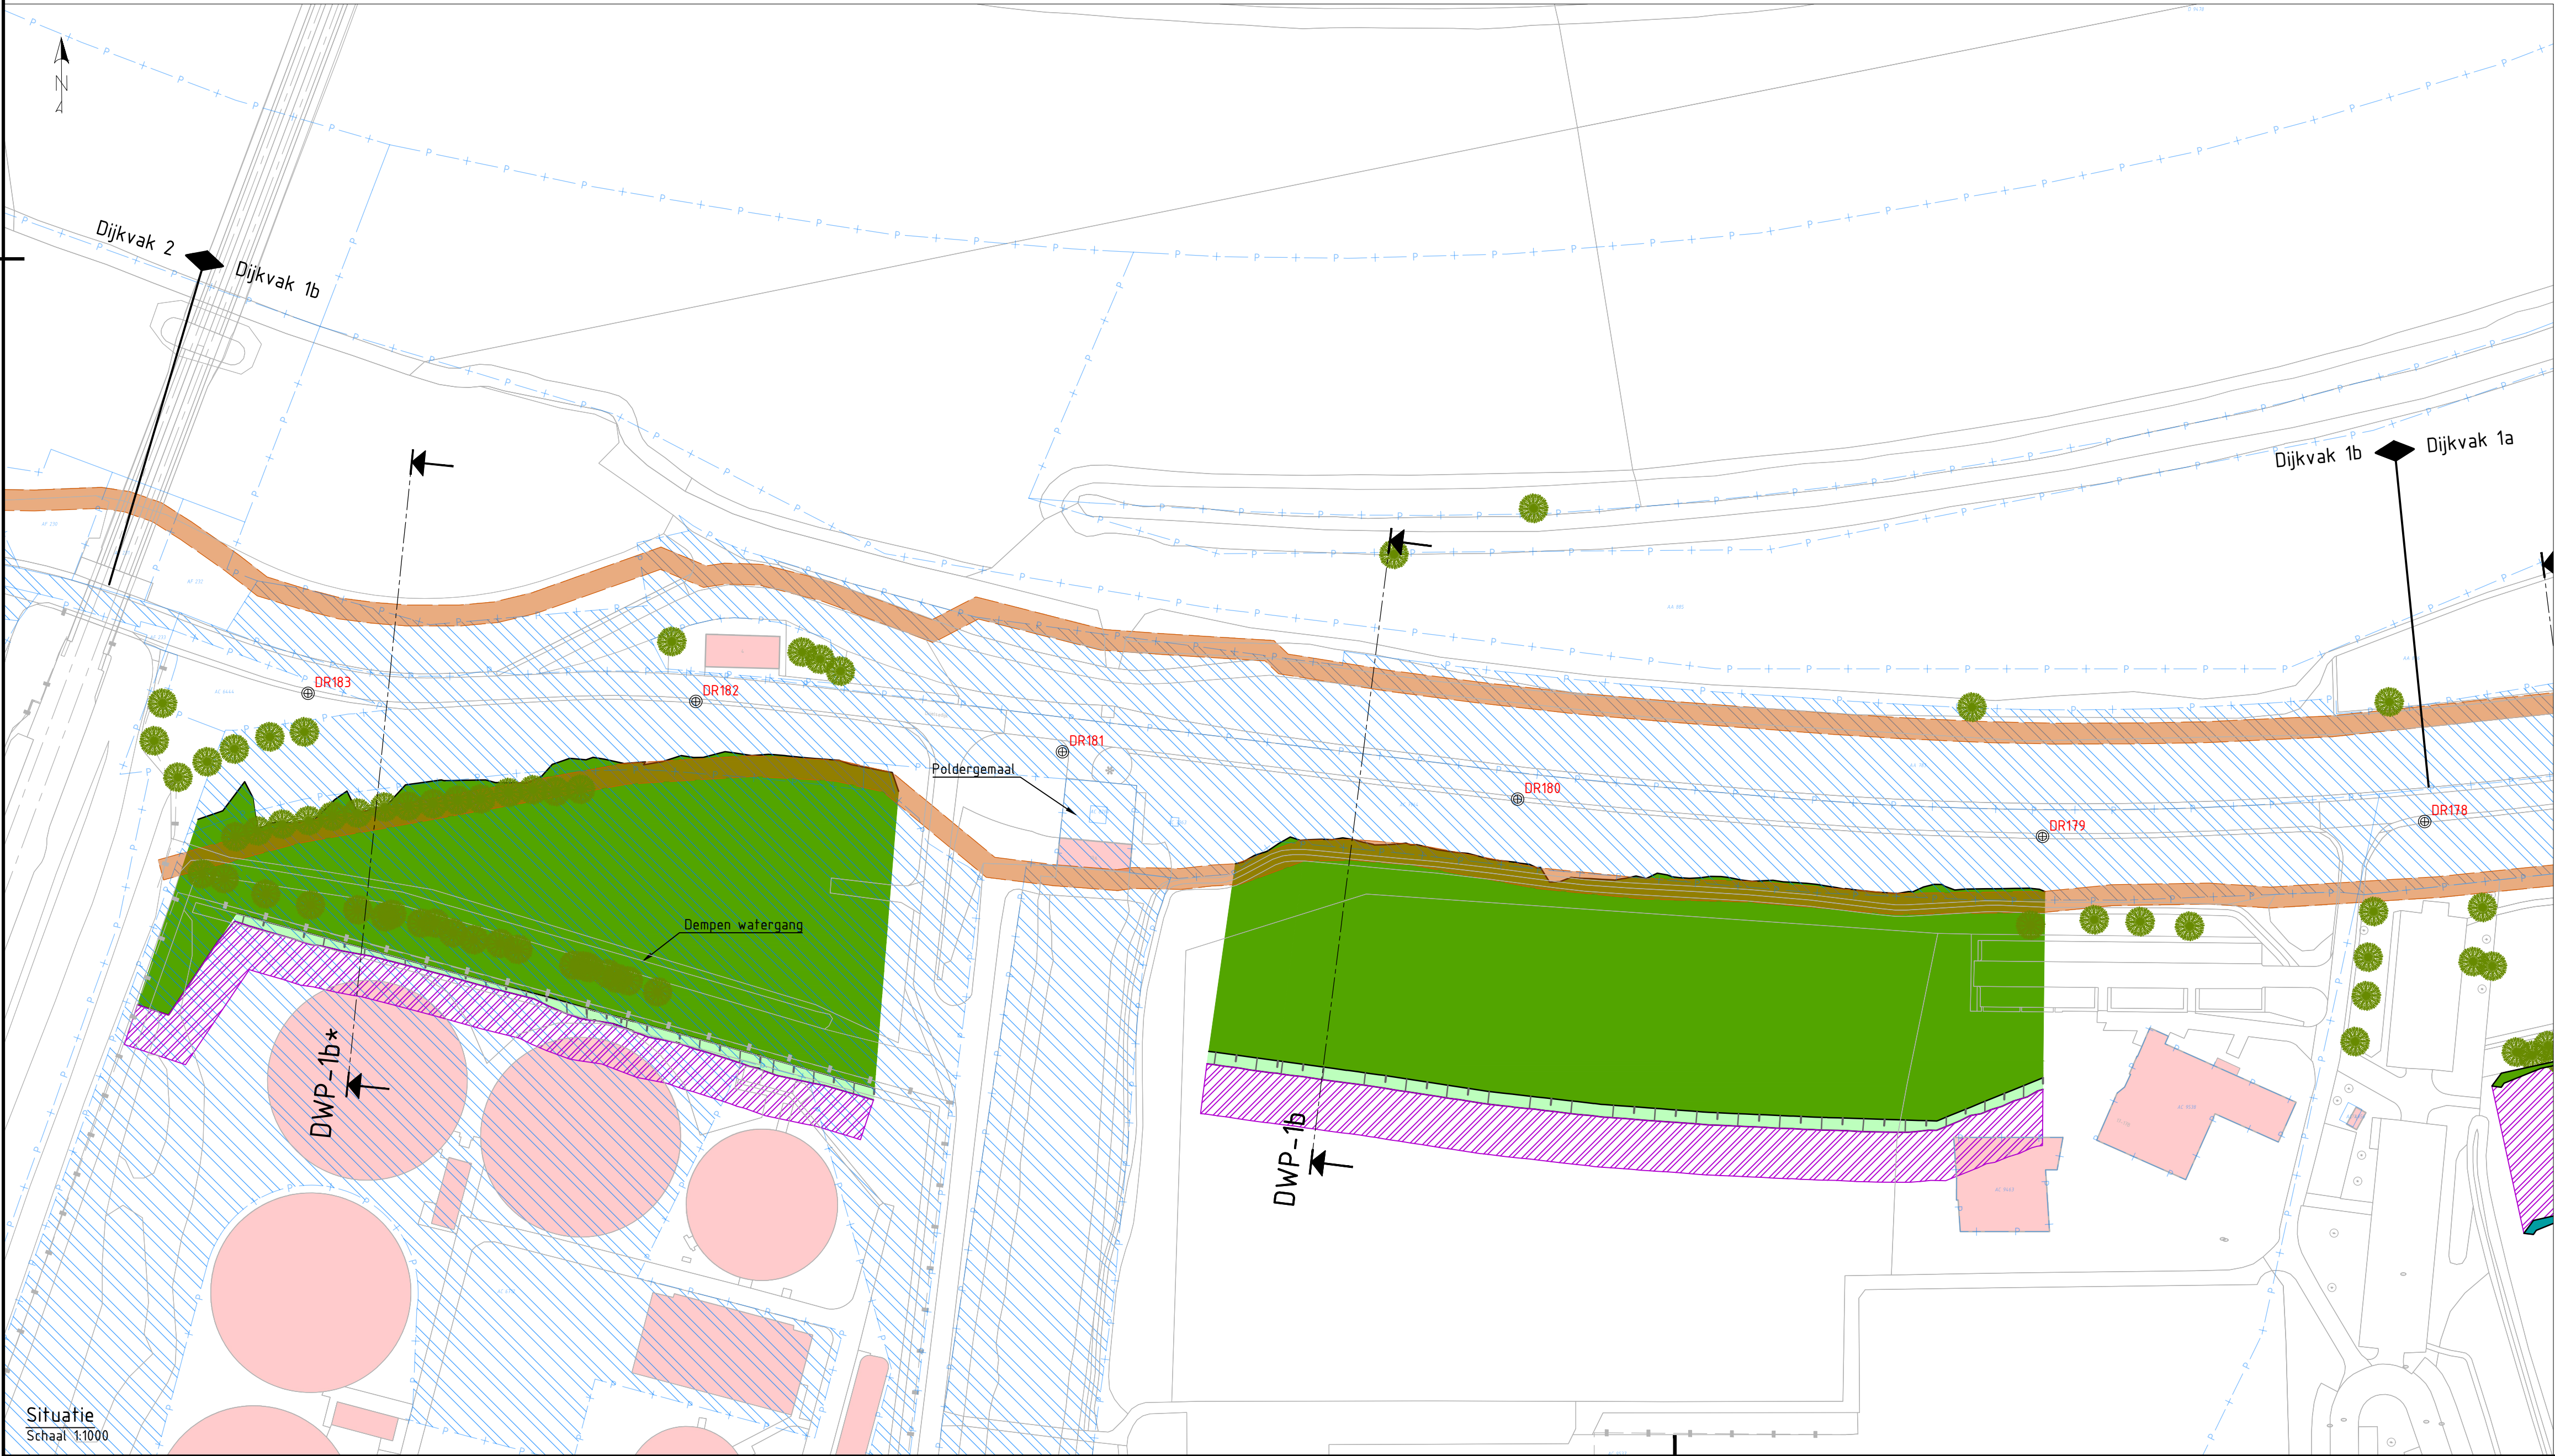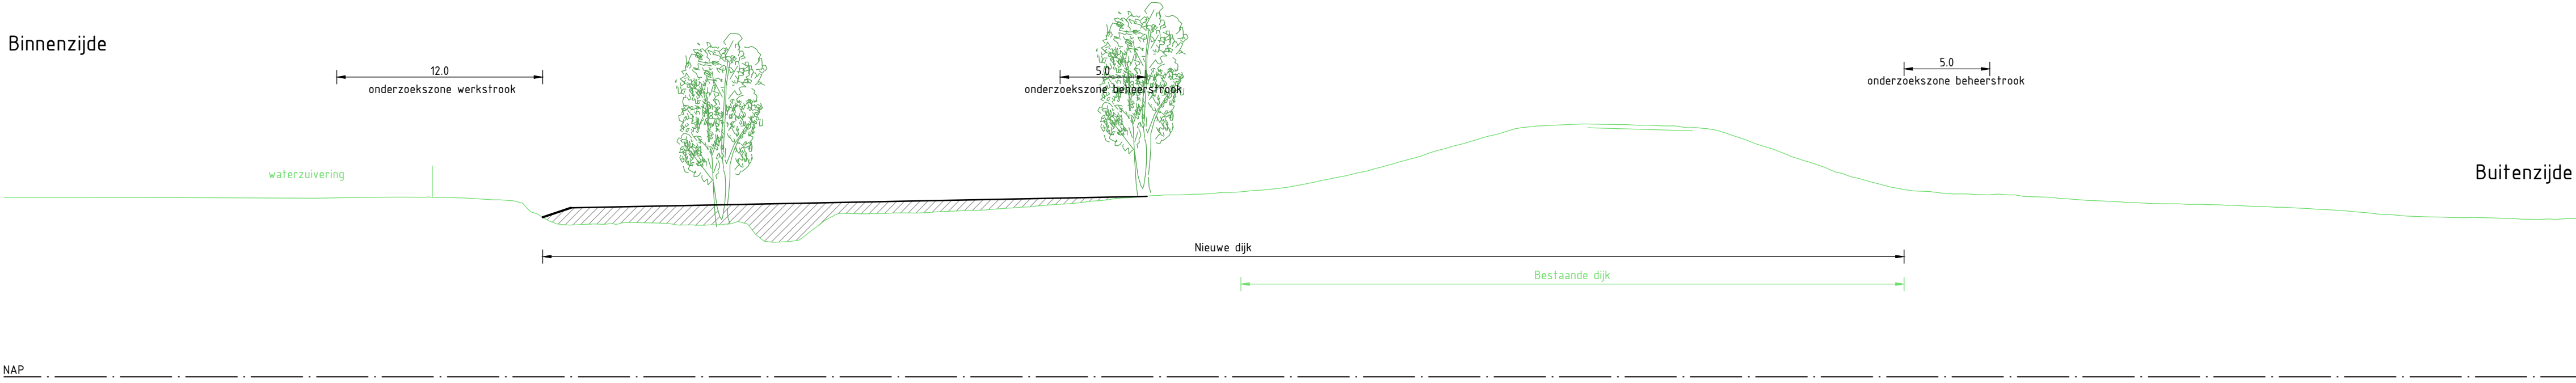

Legenda dwarsprofiel

- NAP 0.00
- Bestaande ondergrond
- Bestaande wegen en paden
- Aanbrengen grondwerk
- Aanbrengen verharding
- Onderzoekszone ontgraven grond
- Onderzoekszone aanbrengen grond
- Filter watergang

Onderzoeksgebied grondversterking

Legenda situatie

- Bestaande ondergrond
- Kadastrale grenzen
- Kadastraal eigendom WSRL
- Bestaande bebouwing
- Onderzoekszone grondwerk talud
- Onderzoekszone grondwerk kruin/berm
- Onderzoekszone grondwerk voorland
- Onderzoekszone langsconstructie
- Filter watergang
- Aanbrengen verharding (indicatief)
- Aanbrengen halfverharding (indicatief)
- Onderzoekszone werkstrook
- Onderzoekszone beheerstrook
- Bestaande boom
- Boom monumentaal
- Bestaande boomgroep
- Dijkpaal

Aanduiding dwarsprofiel locatie, weergave dwarsprofielen zie dwarsprofielen tekeningen

Opmerkingen

- Alle maten in meters, tenzij anders aangegeven
- Alle hoogte maten in meters t.o.v. NAP, tenzij anders aangegeven
- Alle coördinaten op basis van RD-stelsel

0 2.5 5 7.5 10m
SCHAAL 1:250

0 10 20 30 40m
SCHAAL 1:1000



1.0	04-07-2025	Definitief	A. van der Tuijn	R. Oudkerk
Versie:	Datum:	Omschrijving:	Getekend:	Gecontroleerd:
Gegevens opdrachtnemer				
Project: HWBP Elden-Heteren Kansrijke alternatieven				
Onderdeel: Kansrijk alternatief 1 - Dijkvak 1b (grond binnendijks)				
Projectnr: 30175427		Datum: 04-07-2025	Blad: 02	van: 10
Getekend: A. van der Tuijn		Status: 04-07-2025	Definitief	
Gecontroleerd: R. Oudkerk		Versie: 04-07-2025	1.0	
Besteksnr: -		Schaal: 1:250 / 1:1000	Formaat: A1	
Tekeningsnr: EH-ARC-IF-NW-KA 1-DV 1b-4002				

Waterschap Rivierenland

Rezoekadres: De Blomboogerd 1
4003 BX, Tiel
tel: (0344) 64 90 90
URL: www.waterschaprivierenland.nl

Postadres: postbus 599
4000 AN, Tiel

Kansrijk alternatief 3 - Dijkvak 1b (constructie binnendijks)

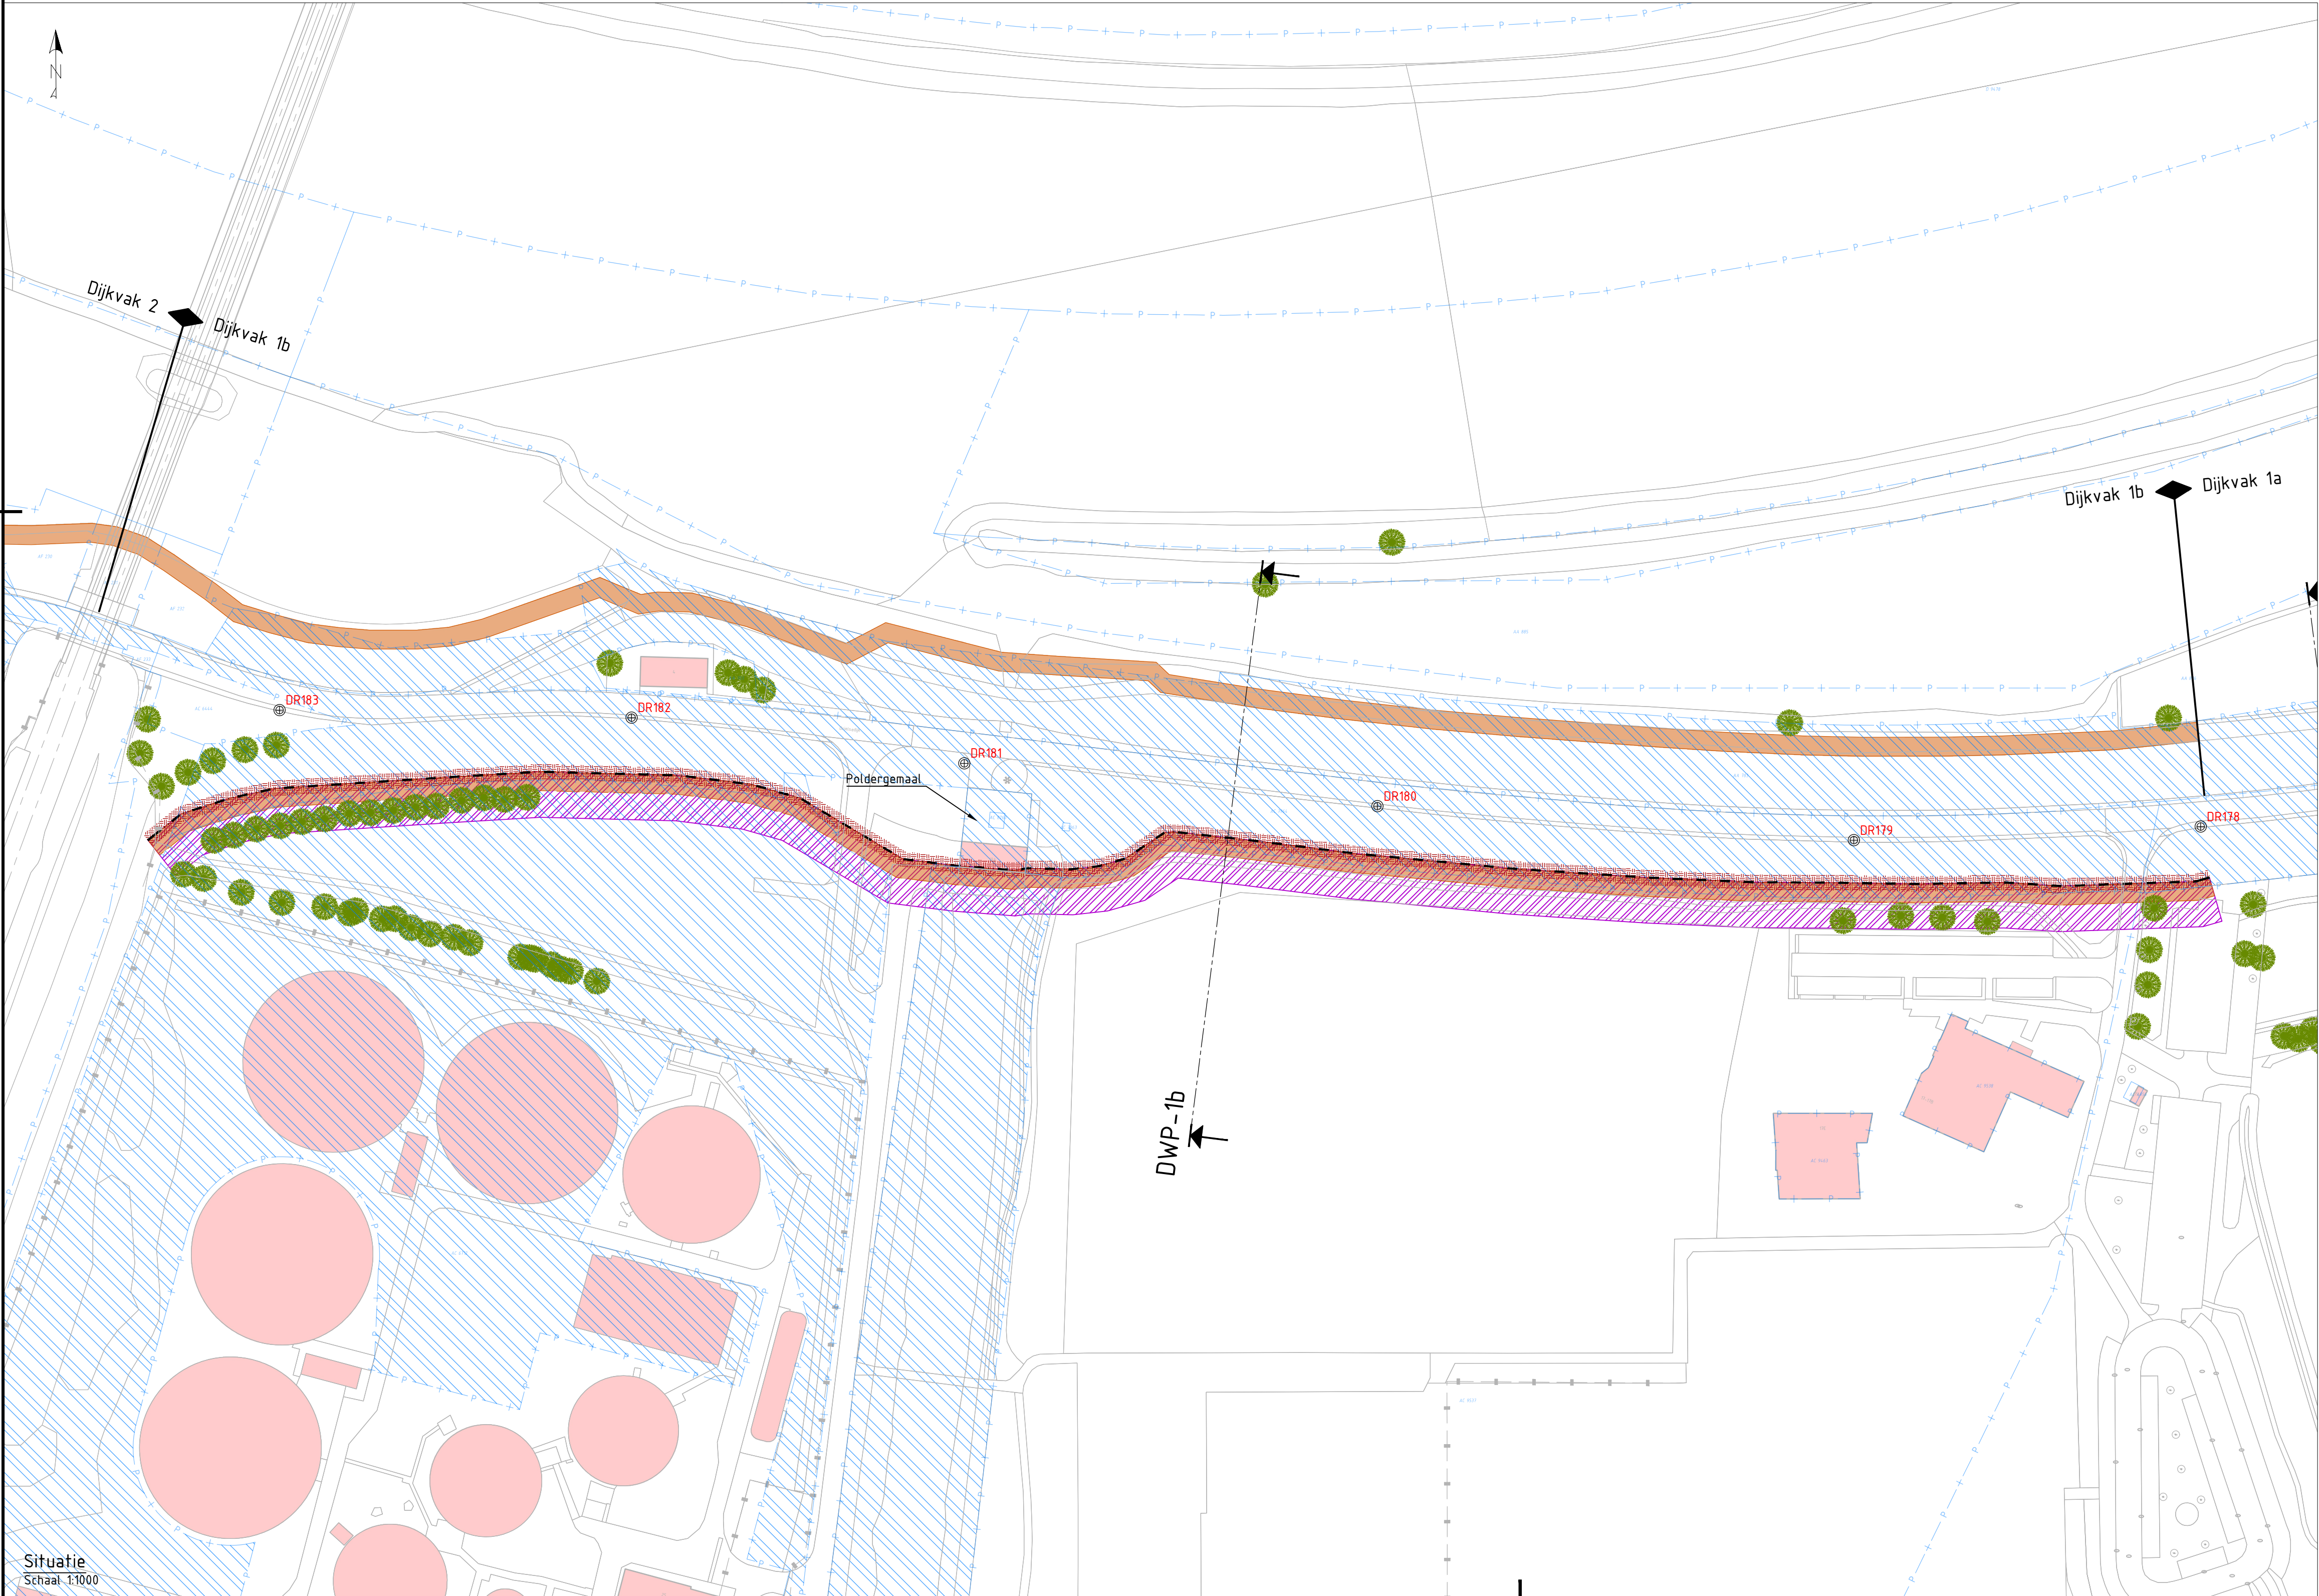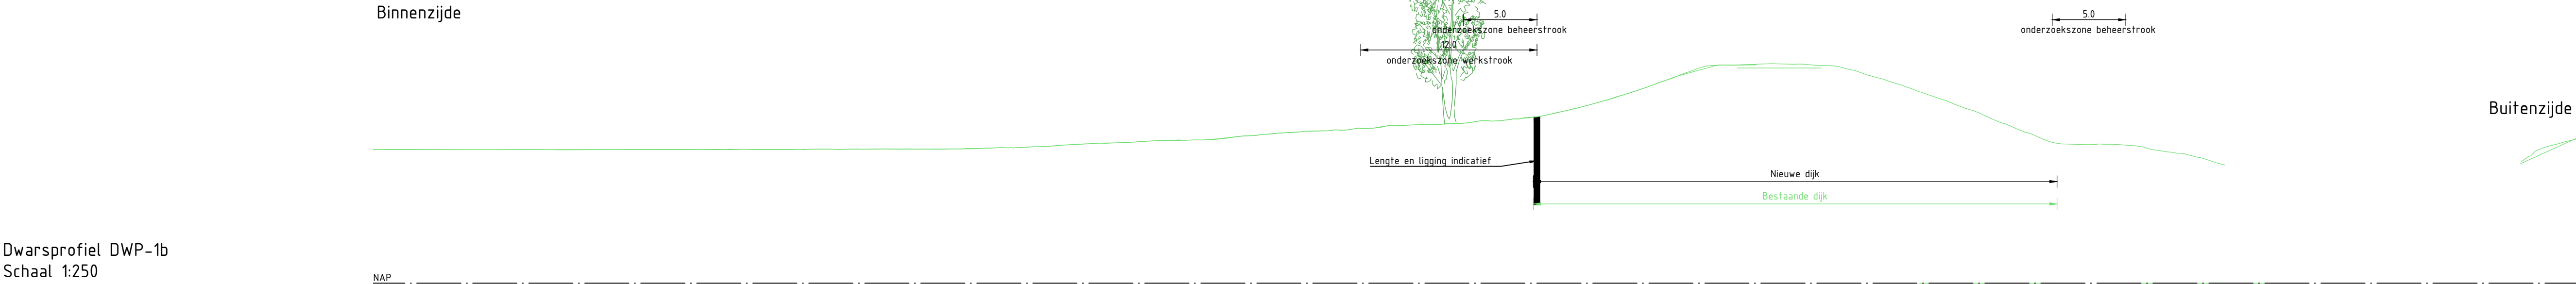

Legenda dwarsprofiel

- NAP 0.00
- Bestaande ondergrond
- Bestaande wegen en paden
- Aanbrengen grondwerk
- Aanbrengen verharding
- Onderzoekszone ontgraven grond
- Onderzoekszone aanbrengen grond
- Filter watergang
- Onderzoeksgebied grondversterking

Legenda situatie

- Bestaande ondergrond
- Kadastrale grenzen
- Kadastraal eigendom WSRL
- Bestaande bebouwing
- Onderzoekszone grondwerk talud
- Onderzoekszone grondwerk kruin/berm
- Onderzoekszone grondwerk voorland
- Onderzoekszone langsconstructie
- Filter watergang
- Aanbrengen verharding (indicatief)
- Aanbrengen halfverharding (indicatief)
- Onderzoekszone werkstrook
- Onderzoekszone beheerstrook
- Bestaande boom
- Boom monumentaal
- Bestaande boomgroep
- DR231 Dijkpaal
- DWP-1a Aanduiding dwarsprofiel locatie, weergave dwarsprofielen zie dwarsprofielen tekeningen

Opmerkingen

- Alle maten in meters, tenzij anders aangegeven
- Alle hoogte maten in meters t.o.v. NAP, tenzij anders aangegeven
- Alle coördinaten op basis van RD-stelsel

0 2.5 5 7.5 10m
SCHAAL 1:250

0 10 20 30 40m
SCHAAL 1:1000

1.0	04-07-2025	Definitief	A. van der Tuijn	R. Oudkerk
Versie:	Datum:	Omschrijving:	Getekend:	Gecontroleerd:

Gegevens opdrachtnemer

Waterschap Rivierenland

Rezoekadres: De Blomboogerd 1 4003 BX, Tiel
Postadres: postbus 599 4000 AN, Tiel
tel: (0344) 64 90 90
URL: www.waterschaprivierenland.nl



Project: HWBP Elden-Heteren Kansrijke alternatieven

Onderdeel:	Kansrijk alternatief 3 - Dijkvak 1b (constructie binnendijks)
Projectnr:	30175427
Getekend:	A. van der Tuijn
Gecontroleerd:	R. Oudkerk
Besteksnr:	-
Tekeningnr:	EH-ARC-IF-NW-KA 3-DV 1b-4001

Datum:	04-07-2025
Blad:	01 van: 08
Status:	Definitief
Versie:	1.0
Schaal:	1:250 / 1:1000
Formaat:	A1

Ontwerpvak 2 Electriciteitsmast

Kansrijk alternatief 1 - Dijkvak 2 (grond binnendijks)

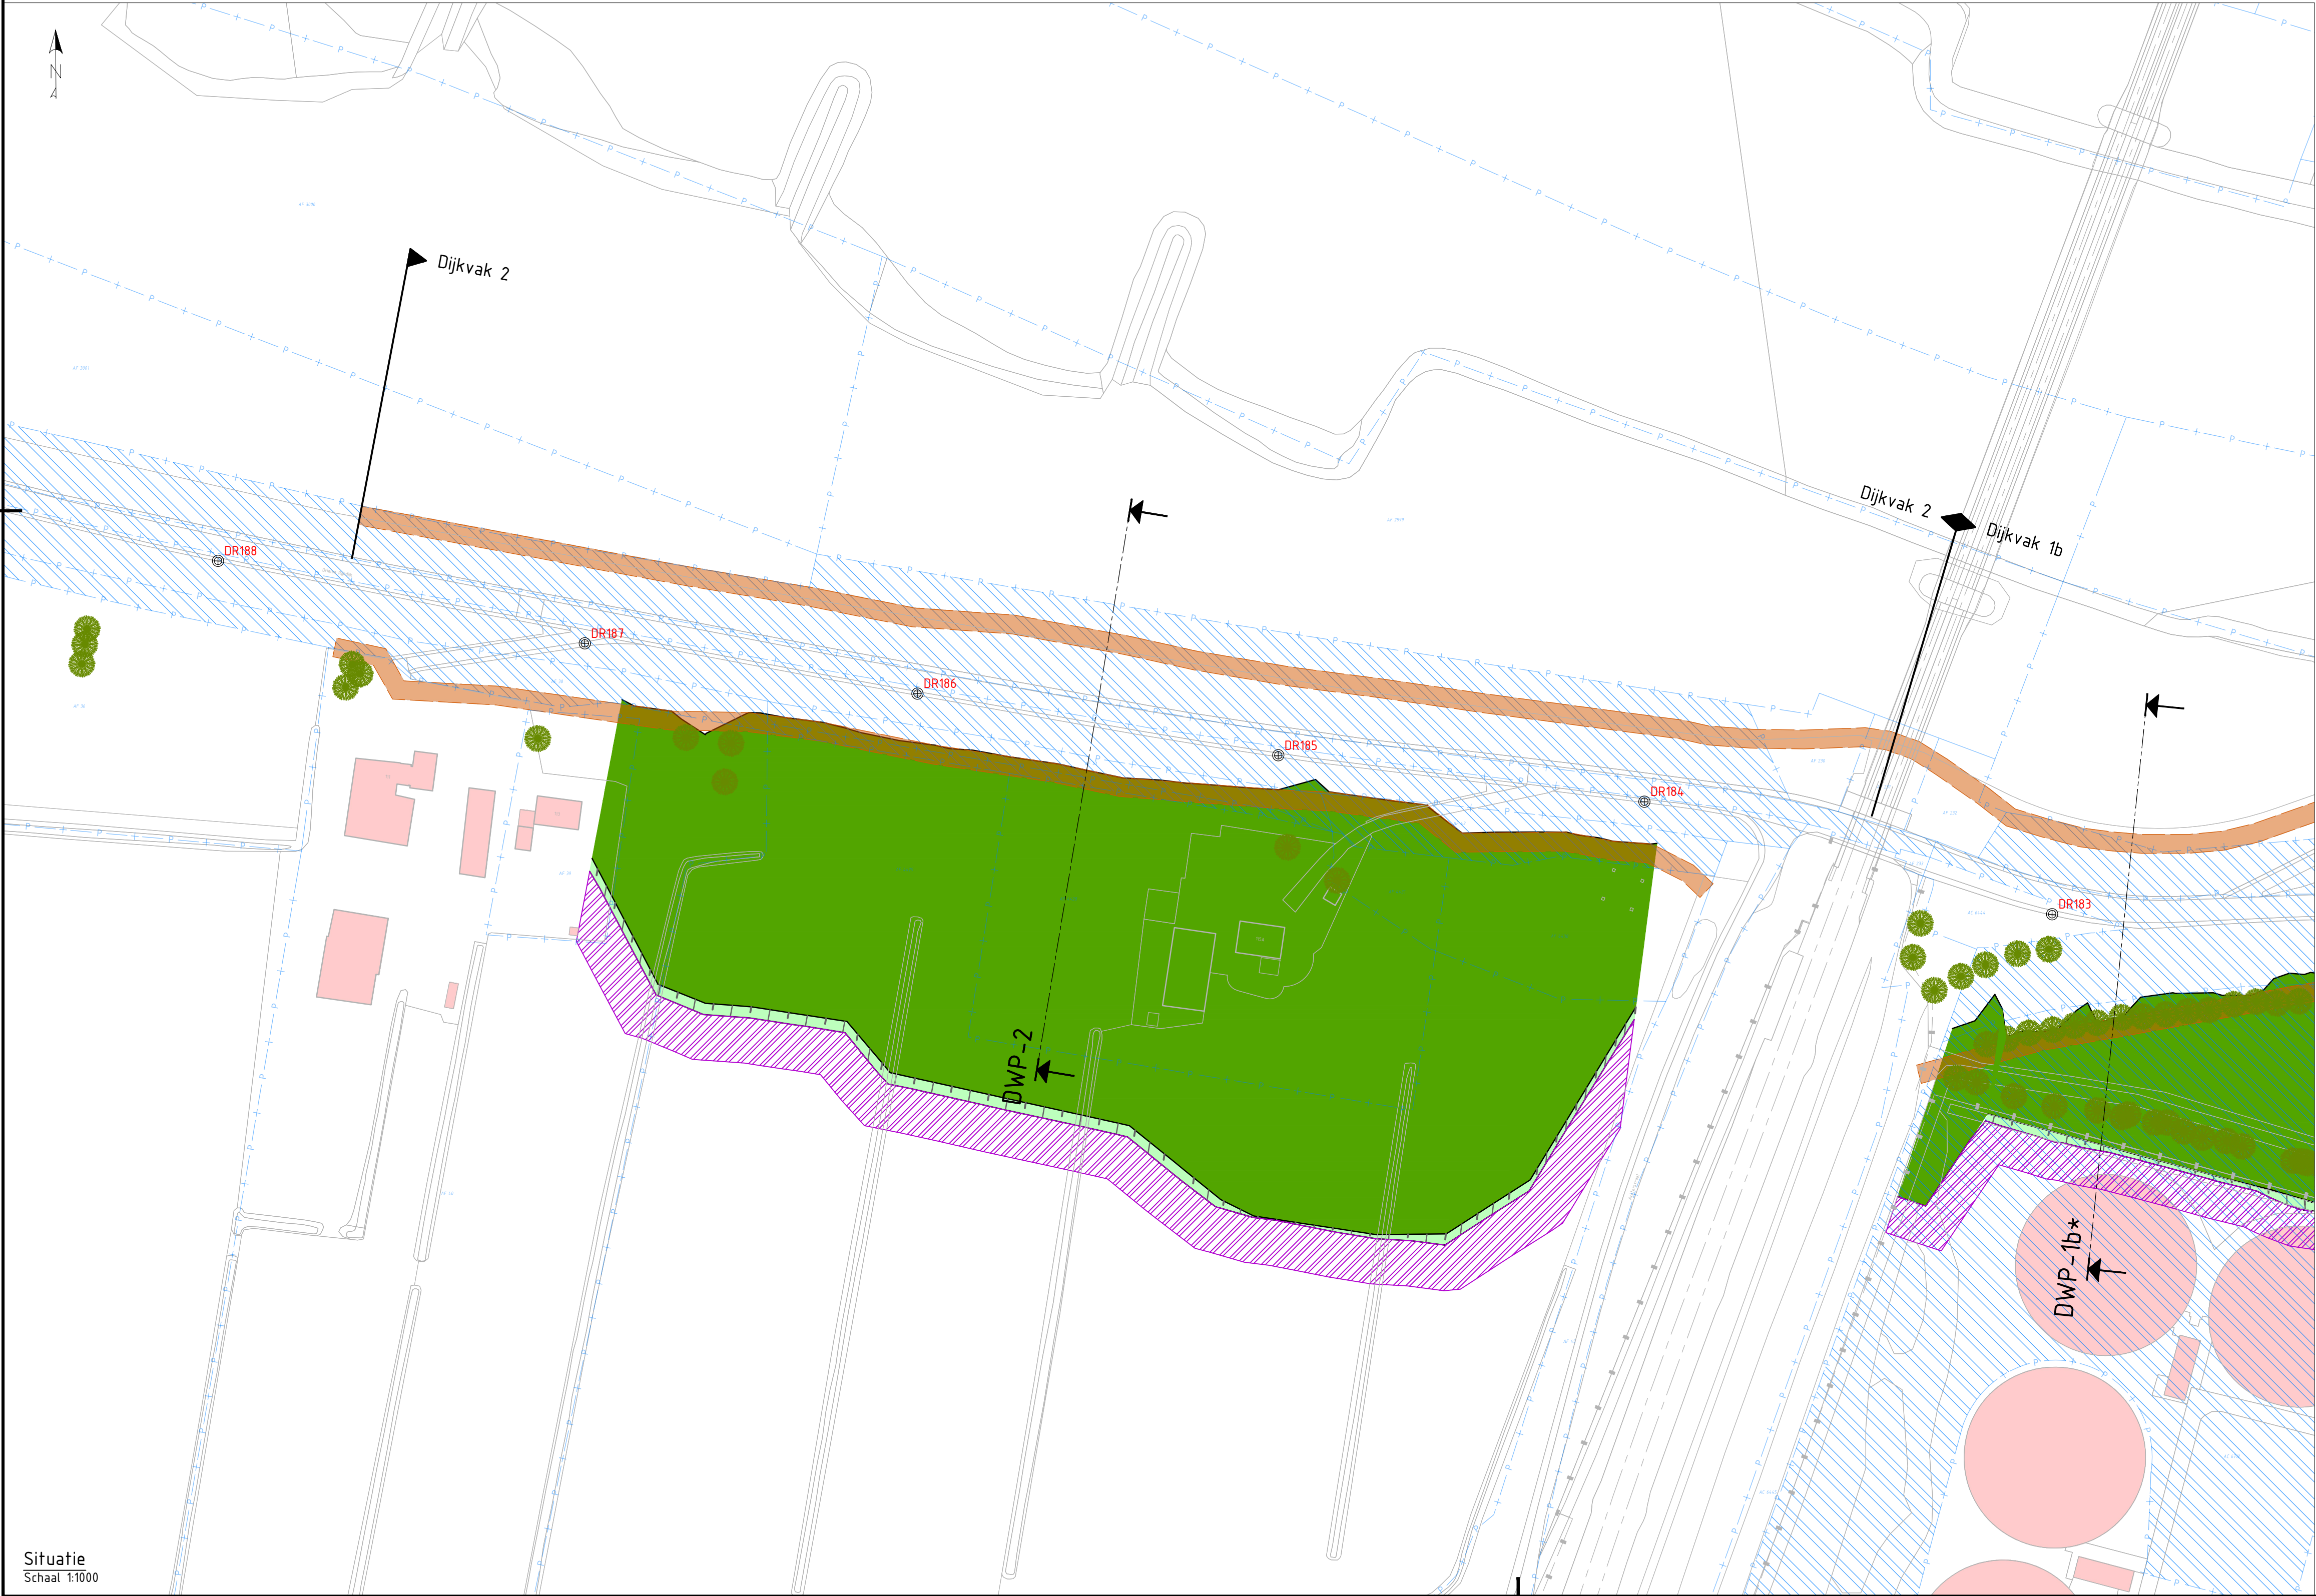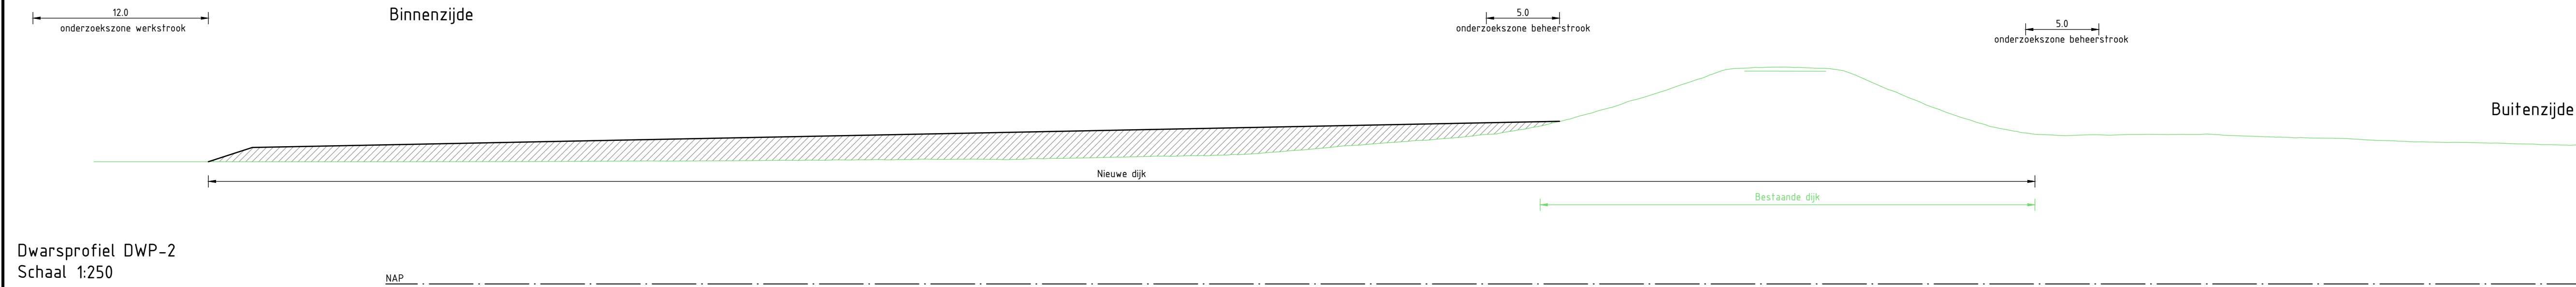

Legenda dwarsprofiel

- NAP 0.00
- Bestaande ondergrond
- Bestaande wegen en paden
- Aanbrengen grondwerk
- Aanbrengen verharding
- Onderzoekszone ontgraven grond
- Onderzoekszone aanbrengen grond
- Filter watengang
- Onderzoeksgebied grondversterking

Legenda situatie

- Bestaande ondergrond
- Kadastrale grenzen
- Kadastraal eigendom WSRL
- Bestaande bebouwing
- Onderzoekszone grondwerk talud
- Onderzoekszone grondwerk kruin/berm
- Onderzoekszone grondwerk voorland
- Onderzoekszone langsconstructie
- Filter watengang
- Aanbrengen verharding (indicatief)
- Aanbrengen halfverharding (indicatief)
- Onderzoekszone werkstrook
- Onderzoekszone beheerstrook
- Bestaande boom
- Boom monumentaal
- Bestaande boomgroep
- DR231 Dijkpaal
- DWP-1a Aanduiding dwarsprofiel locatie, weergave dwarsprofielen zie dwarsprofielen tekeningen

Opmerkingen

- Alle maten in meters, tenzij anders aangegeven
- Alle hoogte maten in meters t.o.v. NAP, tenzij anders aangegeven
- Alle coördinaten op basis van RD-stelsel

0 2.5 5 7.5 10m
SCHAAL 1:250

0 10 20 30 40m
SCHAAL 1:1000



1.0	04-07-2025	Definitief	A. van der Tuijn	R. Oudkerk
Versie:	Datum:	Omschrijving:	Getekend:	Gecontroleerd:

Gegevens opdrachtnemer

ARCADIS

Waterschap Rivierenland Rezoekadres: De Blomboogerd 1 4003 BX, Tiel tel: (0344) 64 90 90 URL: www.waterschaprivierenland.nl	Project: HWBP Elden-Heteren Kansrijke alternatieven			
	Onderdeel: Kansrijk alternatief 1 - Dijkvak 2 (grond binnendijks)			
	Projectnr: 30175427	Datum:	Blad: 03	van: 10
	Getekend: A. van der Tuijn	04-07-2025	Status: Definitief	
	Gecontroleerd: R. Oudkerk	04-07-2025	Versie: 1.0	
	Besteksnr: -		Schaal: 1:250 / 1:1000	Formaat: A1
	Tekeningnr: EH-ARC-IF-NW-KA 1-DV 2-4003			

Kansrijk alternatief 3 - Dijkvak 2 (constructie binnendijks)

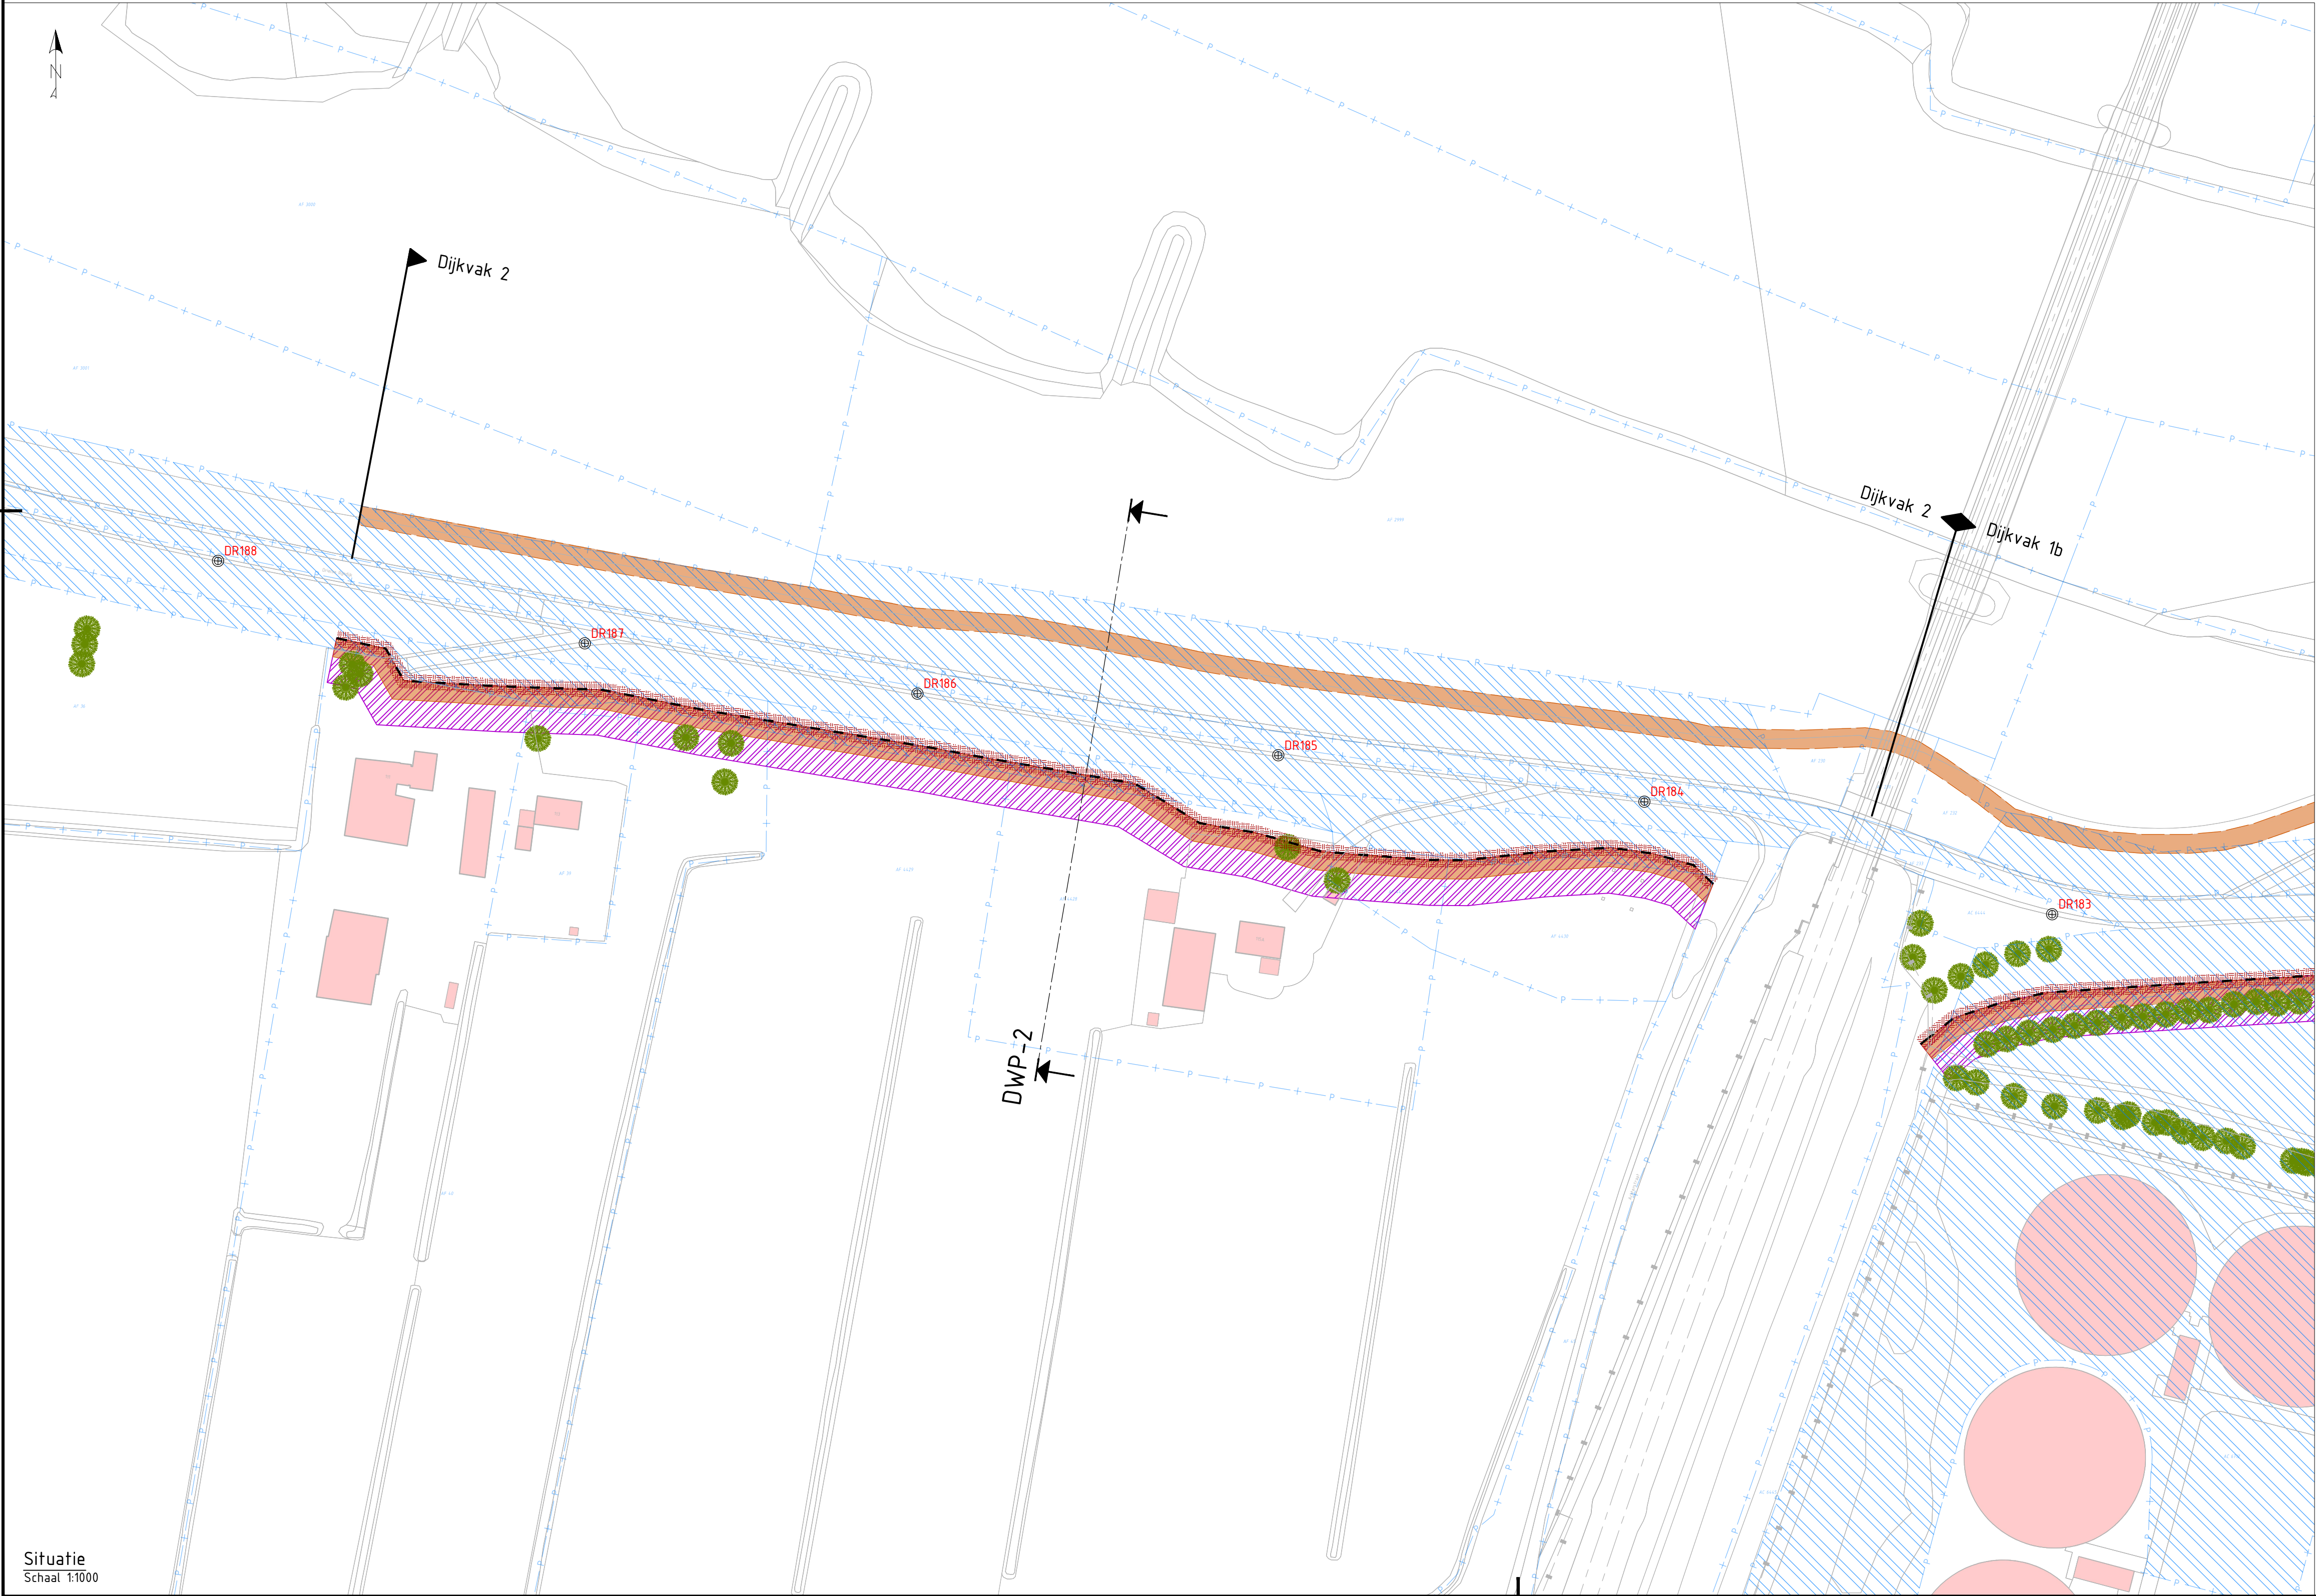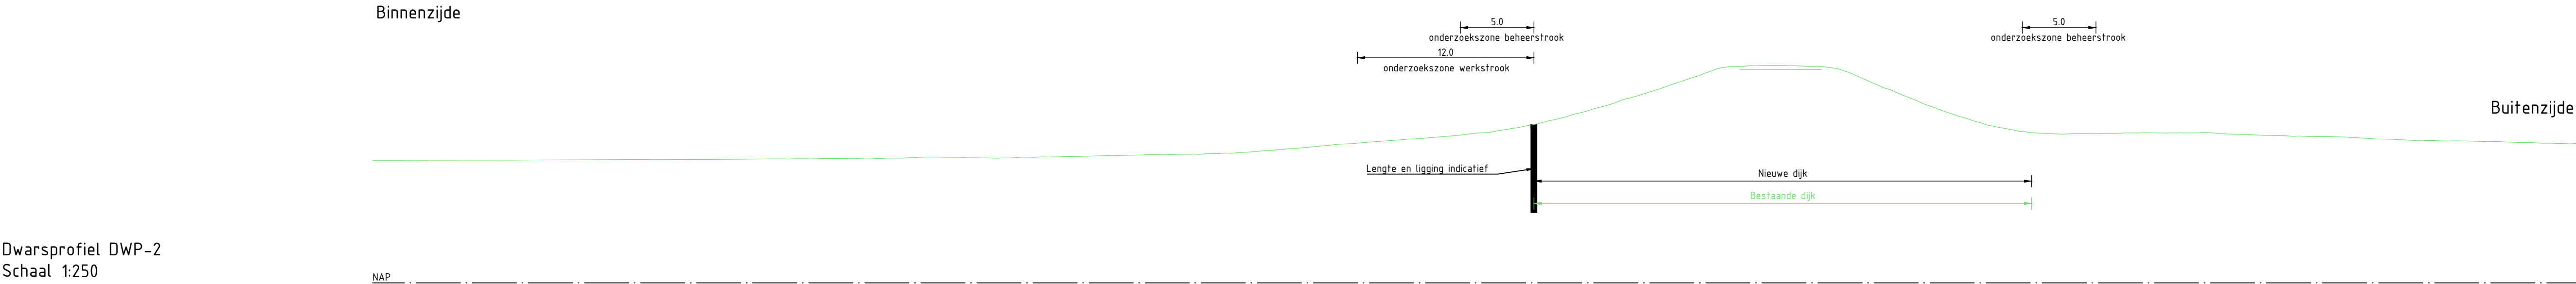

- Legenda dwarsprofiel**
- NAP 0.00
 - Bestaande ondergrond
 - Bestaande wegen en paden
 - Aanbrengen grondwerk
 - Aanbrengen verharding
 - Onderzoekszone ontgraven grond
 - Onderzoekszone aanbrengen grond
 - Filter watengang
 - Onderzoeksgebied grondversterking
- Legenda situatie**
- Bestaande ondergrond
 - Kadastrale grenzen
 - Kadastraal eigendom WSRL
 - Bestaande bebouwing
 - Onderzoekszone grondwerk talud
 - Onderzoekszone grondwerk kruin/berm
 - Onderzoekszone grondwerk voorland
 - Onderzoekszone langsconstructie
 - Filter watengang
 - Aanbrengen verharding (indicatief)
 - Aanbrengen halfverharding (indicatief)
 - Onderzoekszone werkstrook
 - Onderzoekszone beheerstrook
 - Bestaande boom
 - Boom monumentaal
 - Bestaande boomgroep
 - DR231 Dijkpaal
 - DWP-1a Aanduiding dwarsprofiel locatie, weergave dwarsprofielen zie dwarsprofielen tekeningen

Opmerkingen

- Alle maten in meters, tenzij anders aangegeven
- Alle hoogte maten in meters t.o.v. NAP, tenzij anders aangegeven
- Alle coördinaten op basis van RD-stelsel

0 2.5 5 7.5 10m
SCHAAL 1:250

0 10 20 30 40m
SCHAAL 1:1000

1.0	04-07-2025	Definitief	A. van der Tuijn	R. Oudkerk
Versie:	Datum:	Omschrijving:	Getekend:	Gecontroleerd:

Gegevens opdrachtnemer

Waterschap Rivierenland

Rezoekadres: De Blomboogerd 1
4003 BX, Tiel
tel: (0344) 64 90 90
URL: www.waterschaprivierenland.nl



Postadres: postbus 599
4000 AN, Tiel

Project: HWBP Elden-Heteren
Kansrijke alternatieven

Onderdeel: Kansrijk alternatief 3 - Dijkvak 2 (constructie binnendijks)	
Projectnr.: 30175427	Datum:
Getekend: A. van der Tuijn	Status: Definitief
Gecontroleerd: R. Oudkerk	04-07-2025
Besteknr.: -	Versie: 1.0
Tekeningnr.: EH-ARC-IF-NW-KA 3-DV 2-4002	Schaal: 1:250 / 1:1000
	Formaat: A1

Situatie
Schaal 1:1000

Kansrijk alternatief 5 - Dijkvak 2 (constructie buitendijks)

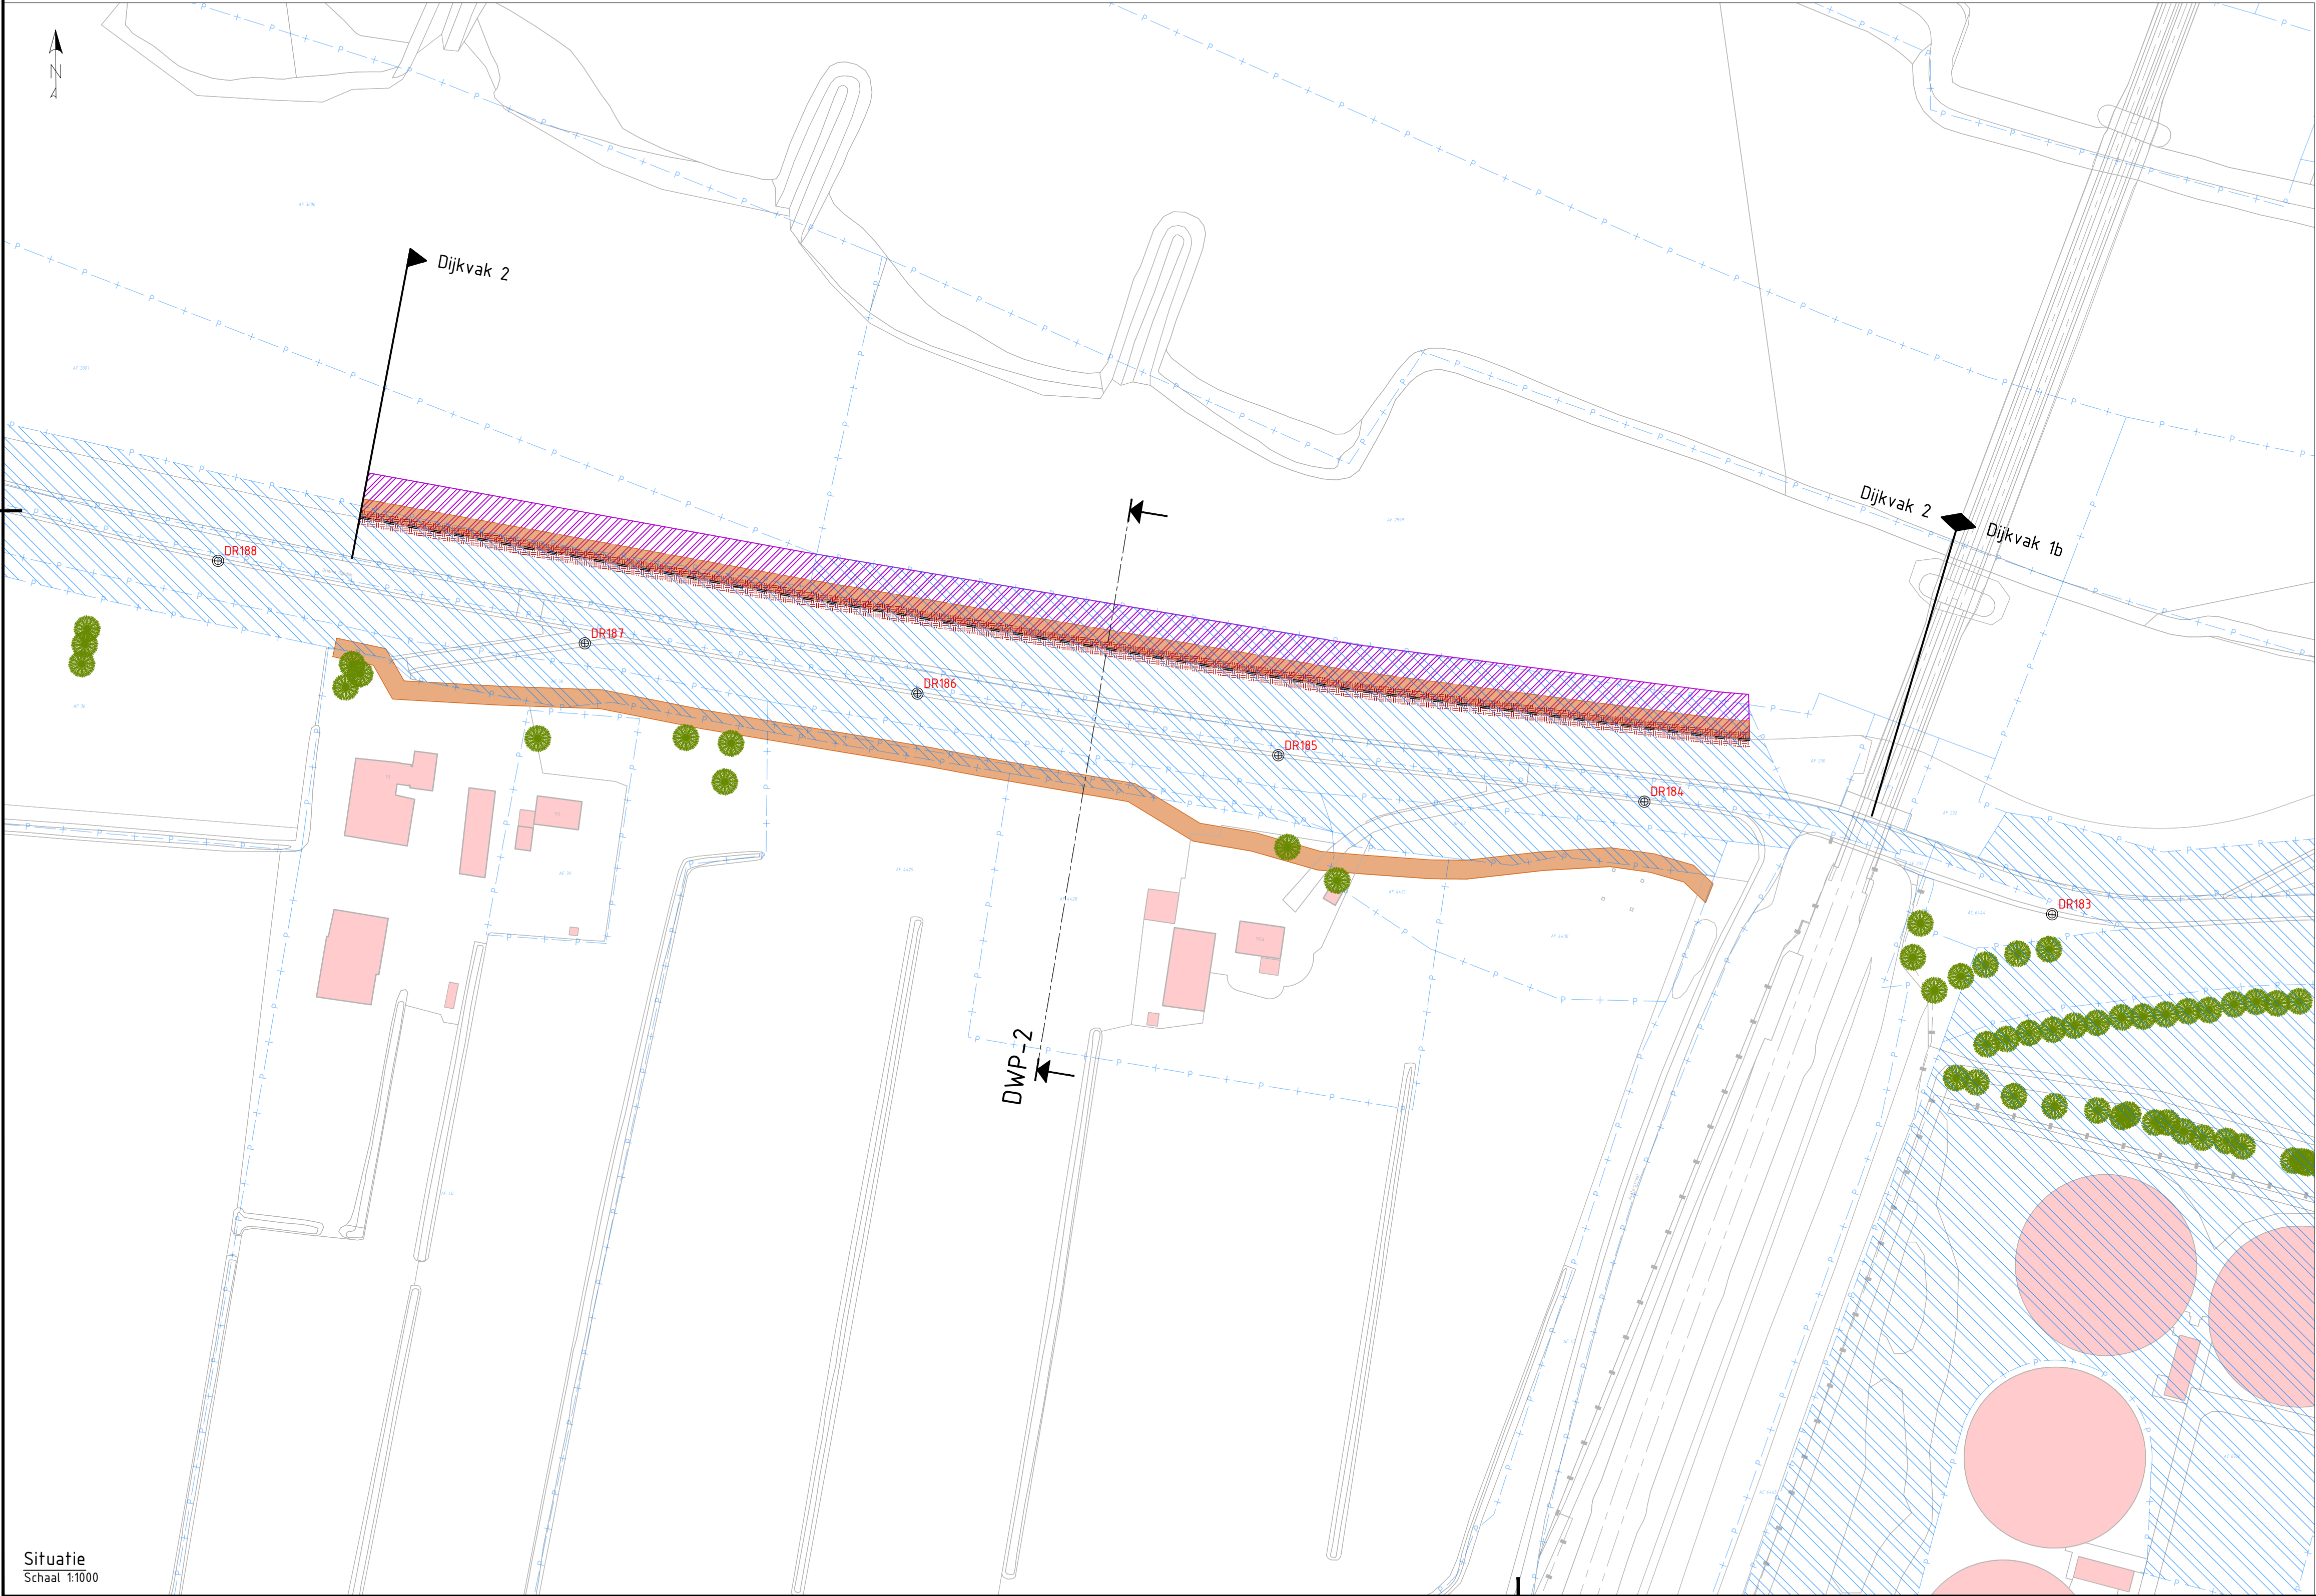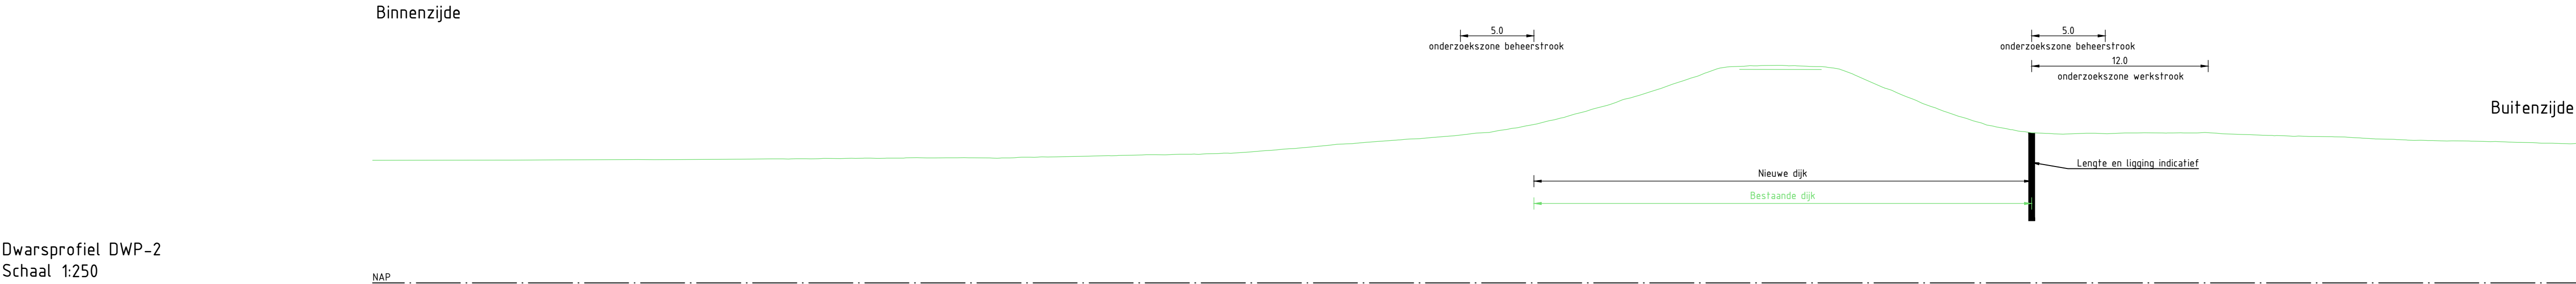


- Legenda dwarsprofiel
- NAP 0.00
 - Bestaande ondergrond
 - Bestaande wegen en paden
 - Aanbrengen grondwerk
 - Aanbrengen verharding
 - Onderzoekszone ontgraven grond
 - Onderzoekszone aanbrengen grond
 - Filter watergang
 - Onderzoeksgebied grondversterking

- Legenda situatie
- Bestaande ondergrond
 - Kadastrale grenzen
 - Kadastraal eigendom WSRL
 - Bestaande bebouwing
 - Onderzoekszone grondwerk talud
 - Onderzoekszone grondwerk kruin/berm
 - Onderzoekszone grondwerk voorland
 - Onderzoekszone langsconstructie
 - Filter watergang
 - Aanbrengen verharding (indicatief)
 - Aanbrengen halfverharding (indicatief)
 - Onderzoekszone werkstrook
 - Onderzoekszone beheerstrook
 - Bestaande boom
 - Boom monumentaal
 - Bestaande boomgroep
 - DR231 Dijkpaal
 - DWP-1a Aanduiding dwarsprofiel locatie, weergave dwarsprofielen zie dwarsprofielen tekeningen

Opmerkingen

- Alle maten in meters, tenzij anders aangegeven
- Alle hoogte maten in meters t.o.v. NAP, tenzij anders aangegeven
- Alle coördinaten op basis van RD-stelsel

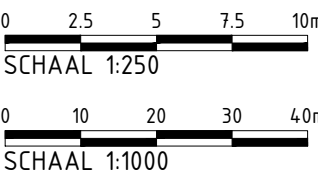

1.0	04-07-2025	Definitief	A. van der Tuijn	R. Oudkerk
Versie:	Datum:	Omschrijving:	Getekend:	Gecontroleerd:

Gegevens opdrachtnemer



Project: HWBP Elden-Heteren
Kansrijke alternatieven

Onderdeel:	Kansrijk alternatief 5 - Dijkvak 2 (constructie buitendijks)			
Projectnr:	30175427	Datum:	Blad:	01 van: 02
Getekend:	A. van der Tuijn	04-07-2025	Status:	Definitief
Gecontroleerd:	R. Oudkerk	04-07-2025	Versie:	1.0
Besteknr:	-		Schaal:	1:250 / 1:1000
Tekeningnr:	EH-ARC-IF-NW-KA 5-DV 2-4001		Formaat:	A1

Situatie
Schaal 1:1000

Ontwerpvak 3 Boven Driel

Kansrijk alternatief 1 - Dijkvak 3 (grond binnendijks)

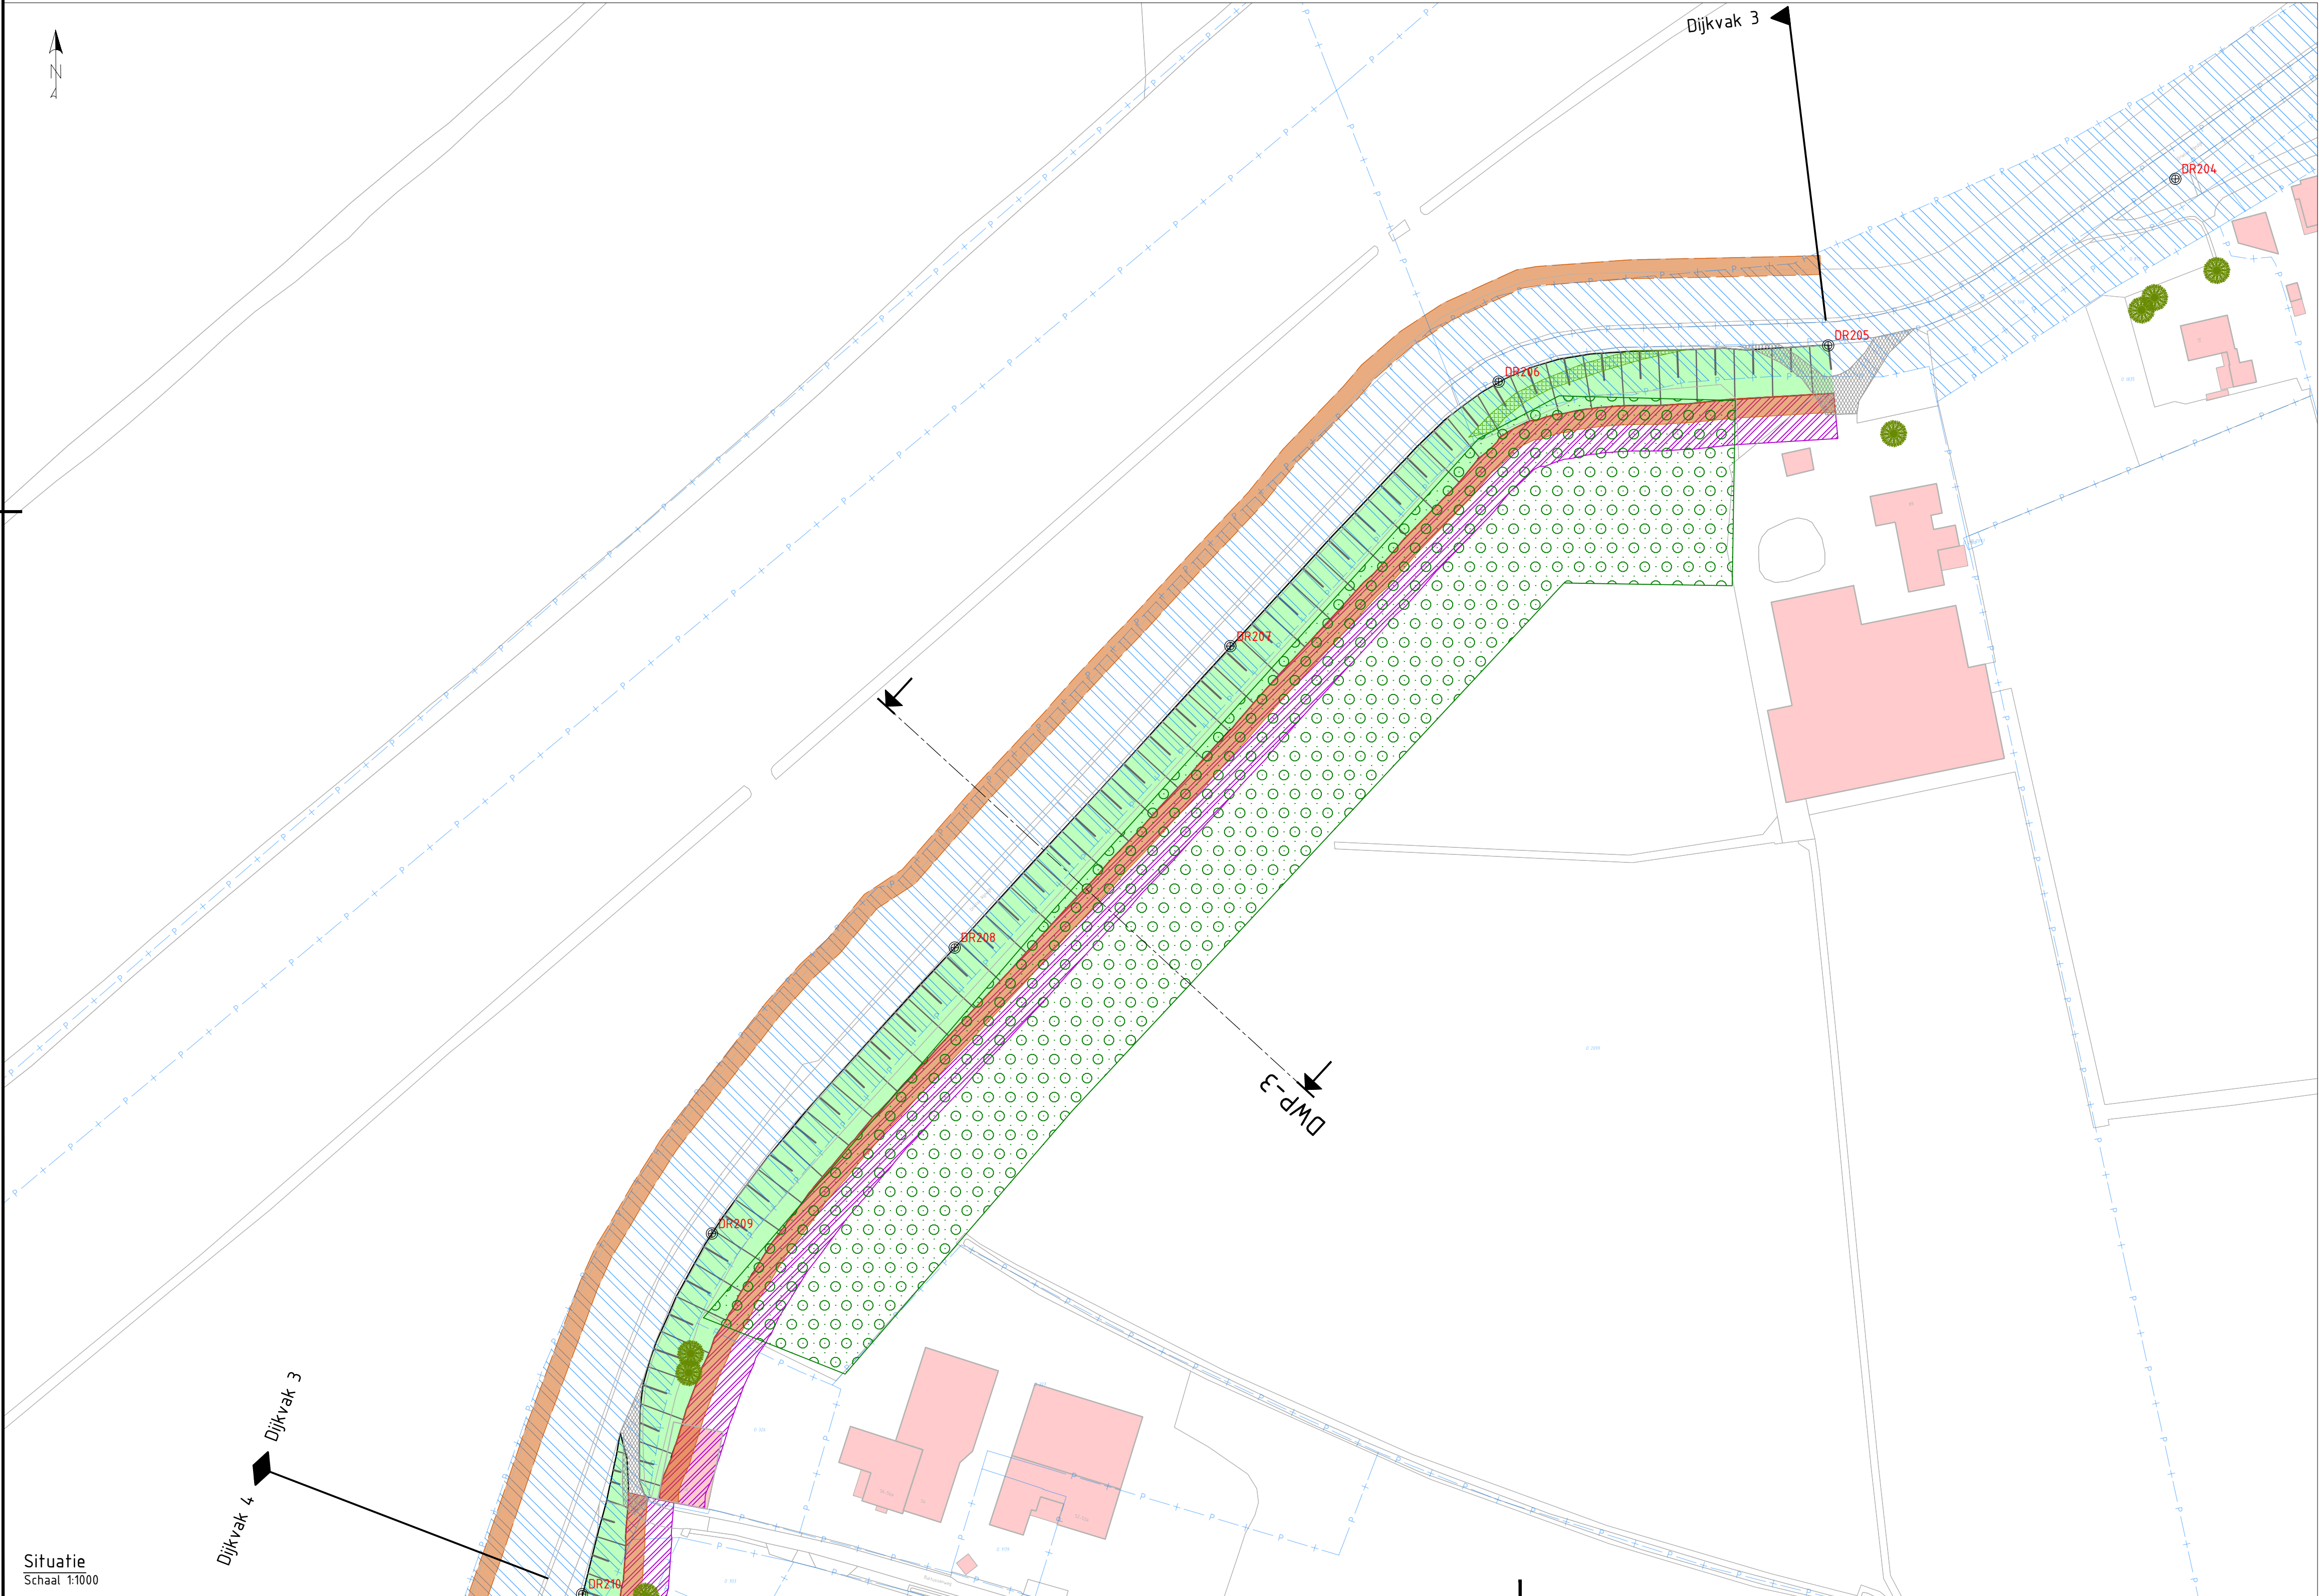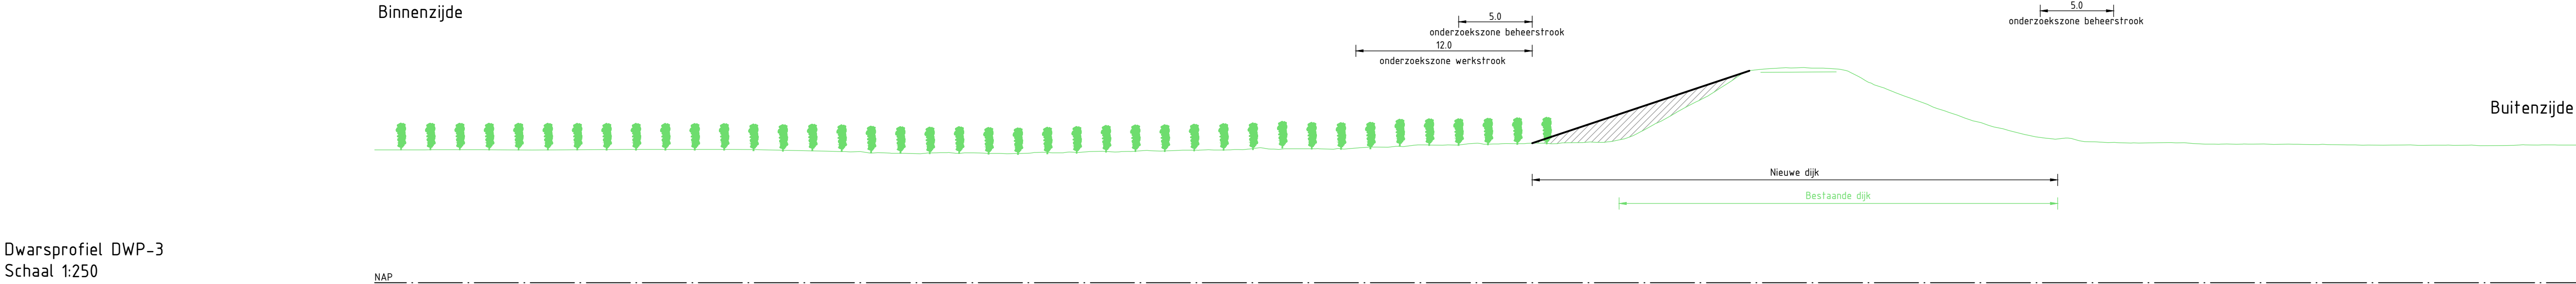

Legenda dwarsprofiel

- NAP 0.00
- Bestaande ondergrond
- Bestaande wegen en paden
- Aanbrengen grondwerk
- Aanbrengen verharding
- Onderzoekszone ontgraven grond
- Onderzoekszone aanbrengen grond
- Filter watergang
- Onderzoeksgebied grondversterking

Legenda situatie

- Bestaande ondergrond
- Kadastrale grenzen
- Kadastraal eigendom WSRL
- Bestaande bebouwing
- Onderzoekszone grondwerk talud
- Onderzoekszone grondwerk kruin/berm
- Onderzoekszone grondwerk voorland
- Onderzoekszone langsconstructie
- Filter watergang
- Aanbrengen verharding (indicatief)
- Aanbrengen halfverharding (indicatief)
- Onderzoekszone werkstrook
- Onderzoekszone beheerstrook
- Bestaande boom
- Boom monumentaal
- Bestaande boomgroep
- Dijkpaal
- Aanduiding dwarsprofiel locatie, weergave dwarsprofielen zie dwarsprofielen tekeningen

Opmerkingen

- Alle maten in meters, tenzij anders aangegeven
- Alle hoogte maten in meters t.o.v. NAP, tenzij anders aangegeven
- Alle coördinaten op basis van RD-stelsel

0 2.5 5 7.5 10m
SCHAAL 1:250

0 10 20 30 40m
SCHAAL 1:1000

1.0	04-07-2025	Definitief	A. van der Tuijn	R. Oudkerk
versie:	Datum:	Omschrijving:	Getekend:	Gecontroleerd:

Gegevens opdrachtnemer

Waterschap Rivierenland


Rezoekadres: De Blomboogerd 1
4003 BX, Tiel
tel: (0344) 64 90 90
URL: www.waterschaprivierenland.nl

Postadres: postbus 599
4000 AN, Tiel



Project: HWBP Elden-Heteren
Kansrijke alternatieven

Onderdeel:	Kansrijk alternatief 1 - Dijkvak 3 (grond binnendijks)		
Projectnr:	30175427	Datum:	Blad: 04 van: 10
Getekend:	A. van der Tuijn	04-07-2025	Status: Definitief
Gecontroleerd:	R. Oudkerk	04-07-2025	Versie: 1.0
Besteksnr:	-		Schaal: 1:250 / 1:1000
Tekeningnr:	EH-ARC-IF-NW-KA 1-DV 3-4004		Formaat: A1

Kansrijk alternatief 2 - Dijkvak 3 (grond buitendijks)

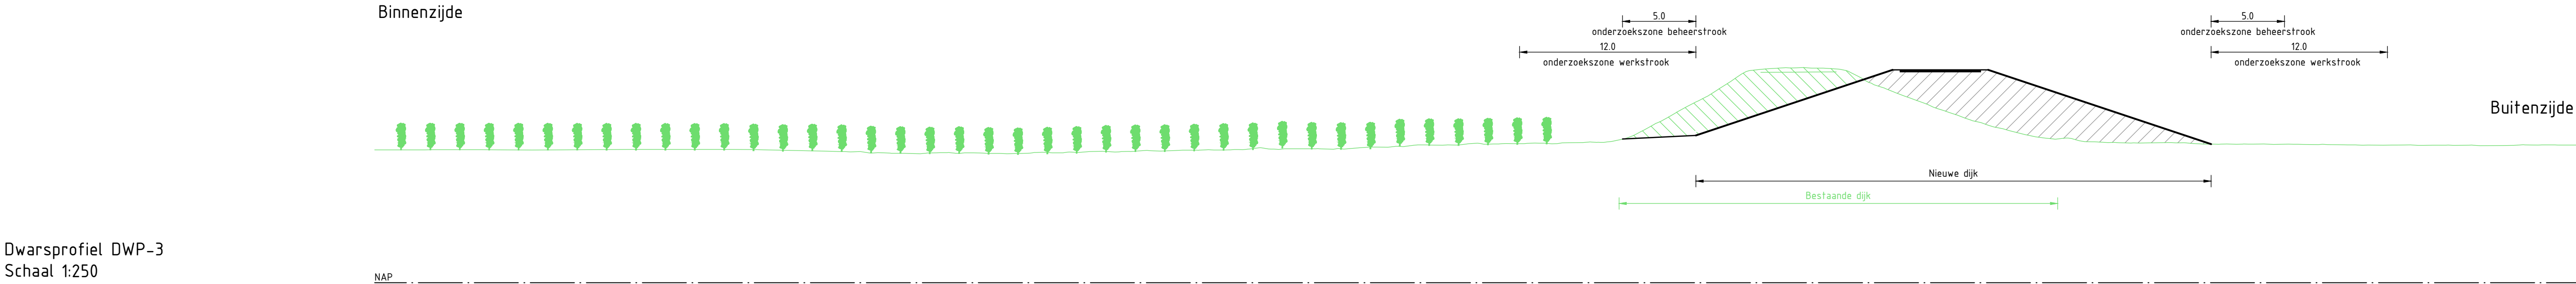


Kansrijk alternatief 3 - Dijkvak 3 (constructie binnendijks)

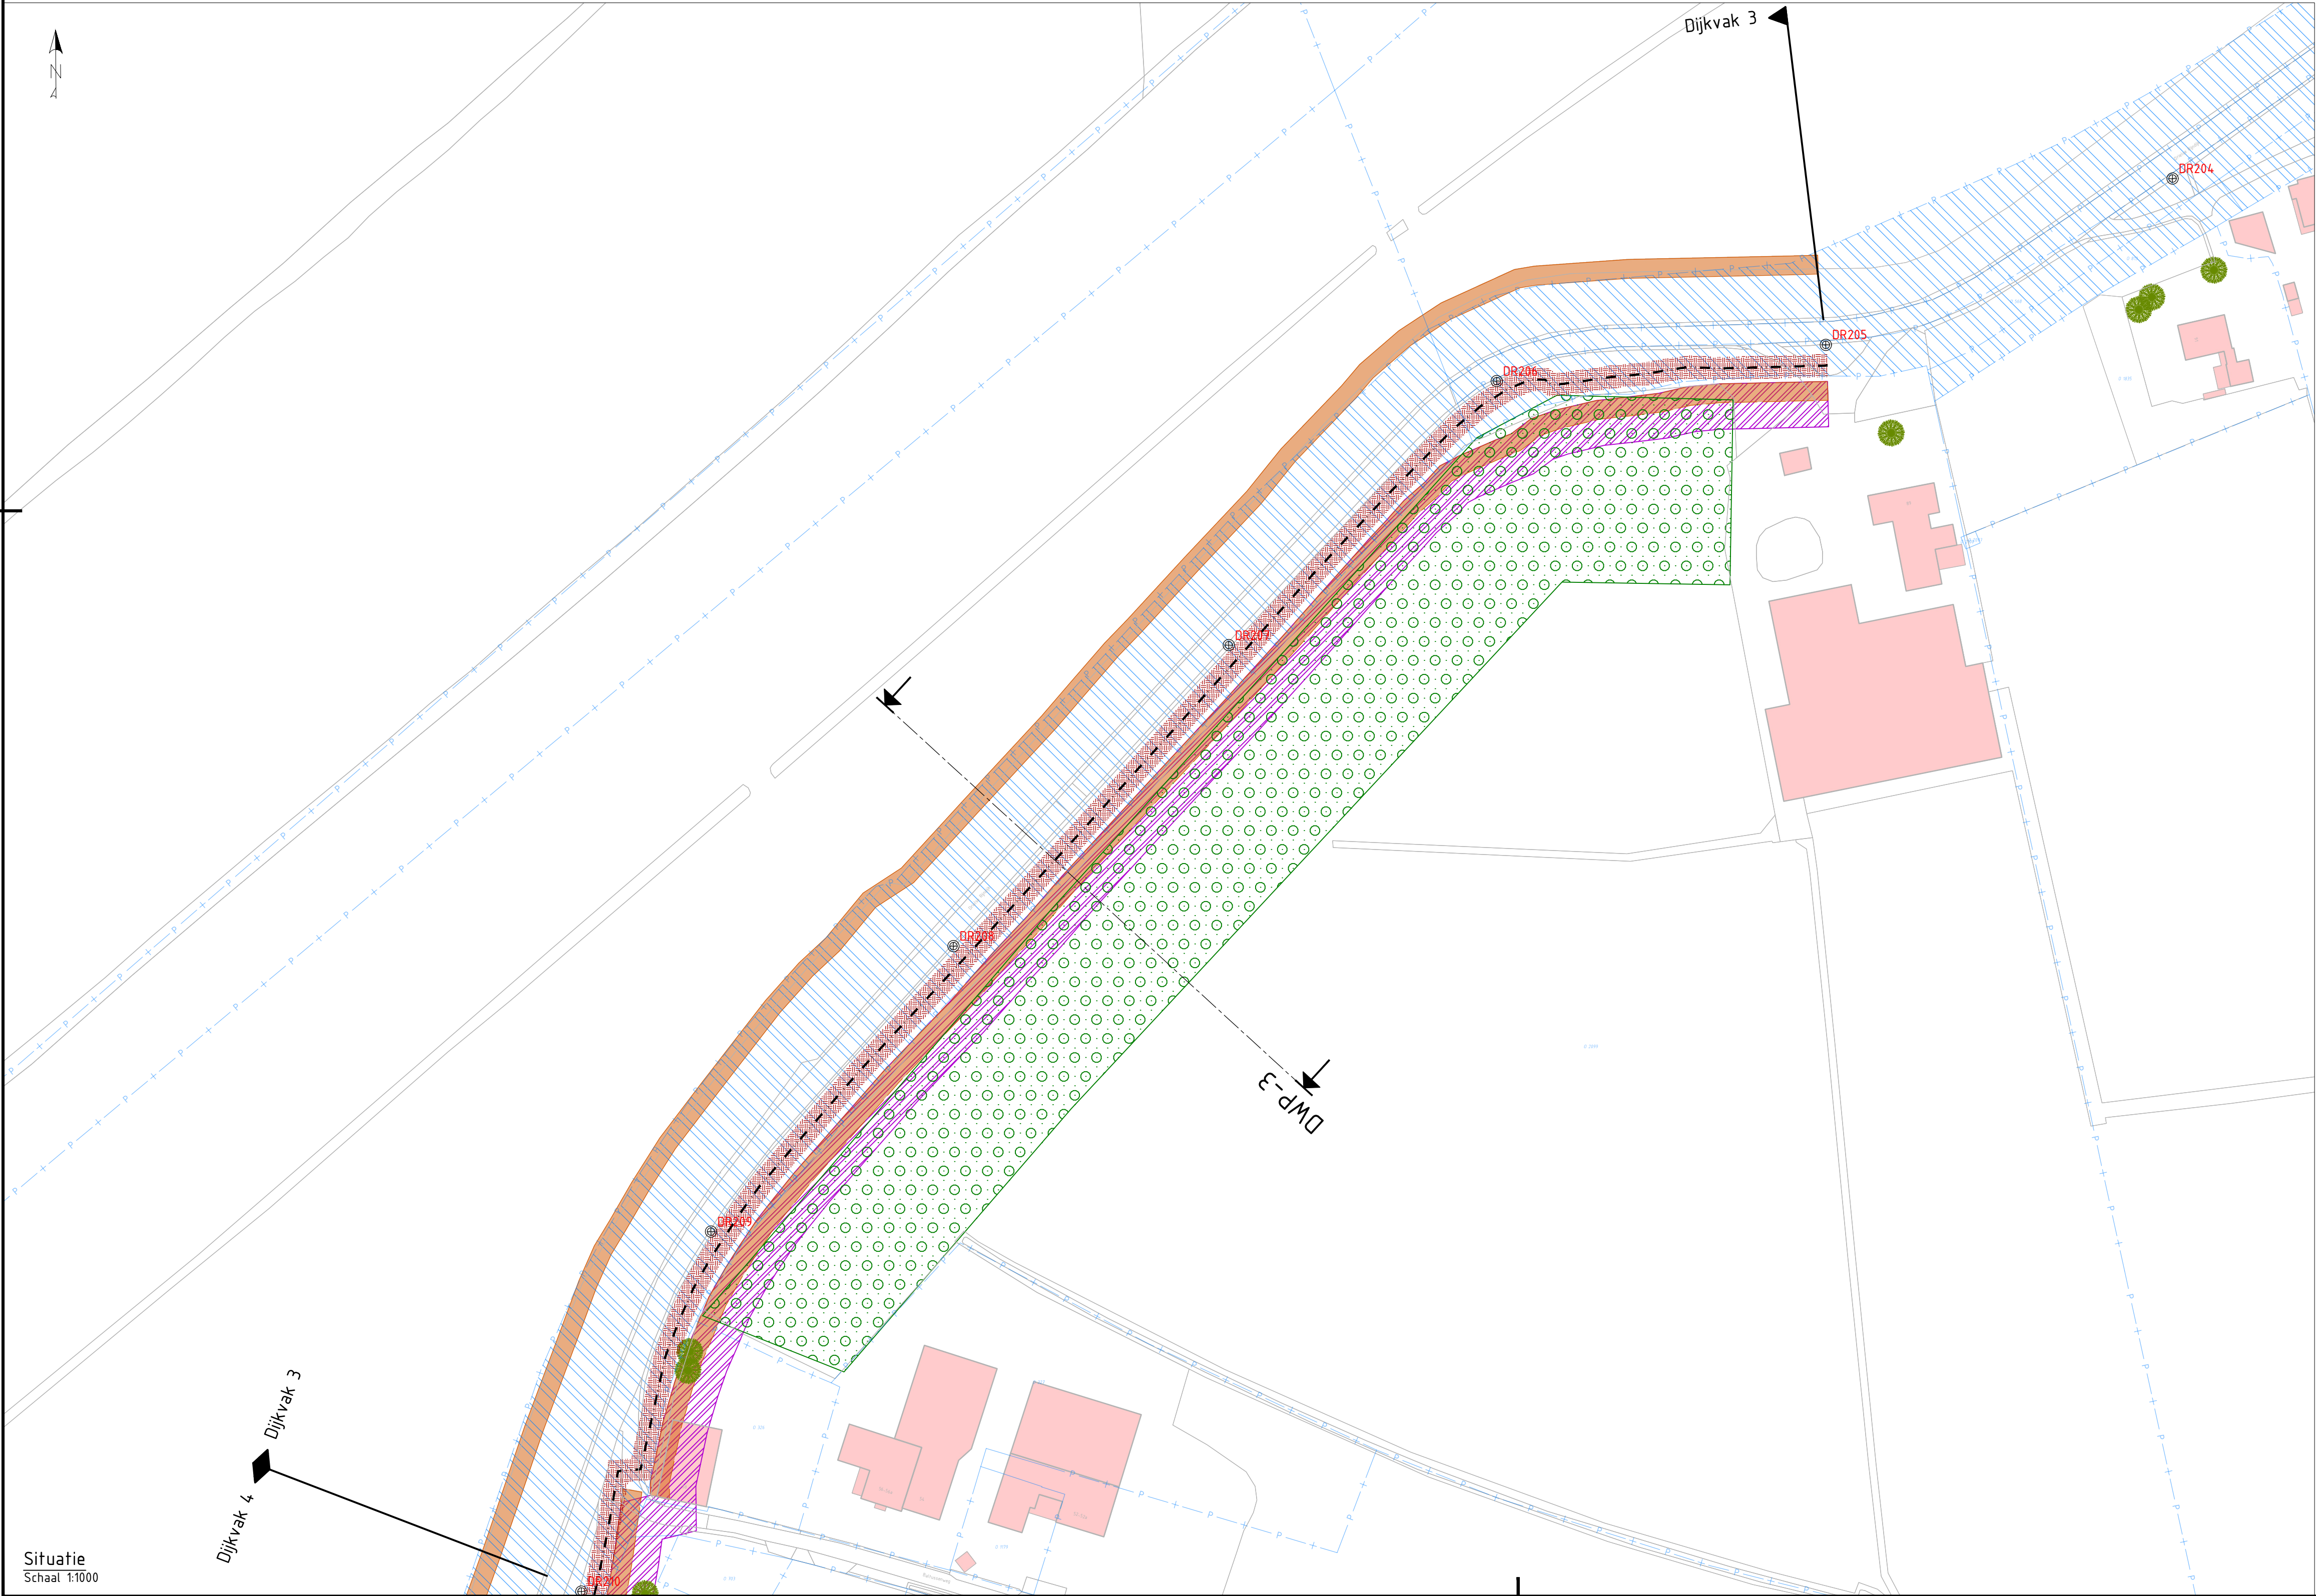
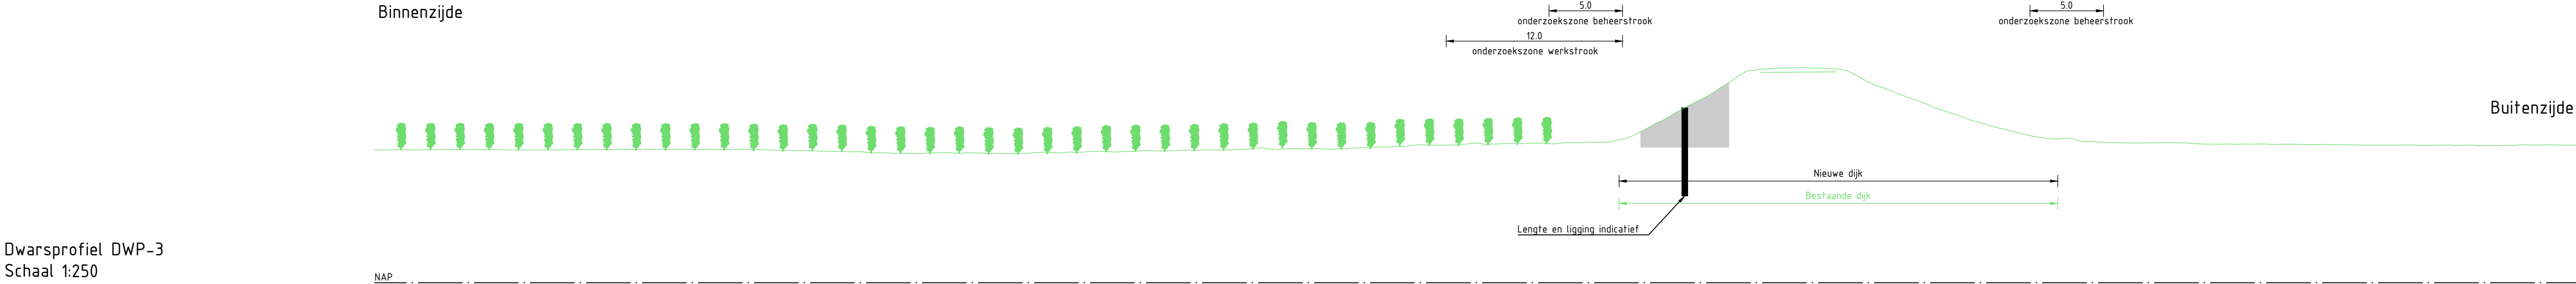


Ontwerpvak 4 Boven Driel

Kansrijk alternatief 1 – Dijkvak 4 (grond binnendijks)

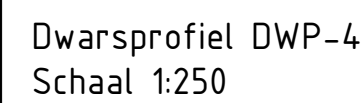

Kansrijk alternatief 2 - Dijkvak 4 (grond buitendijks)

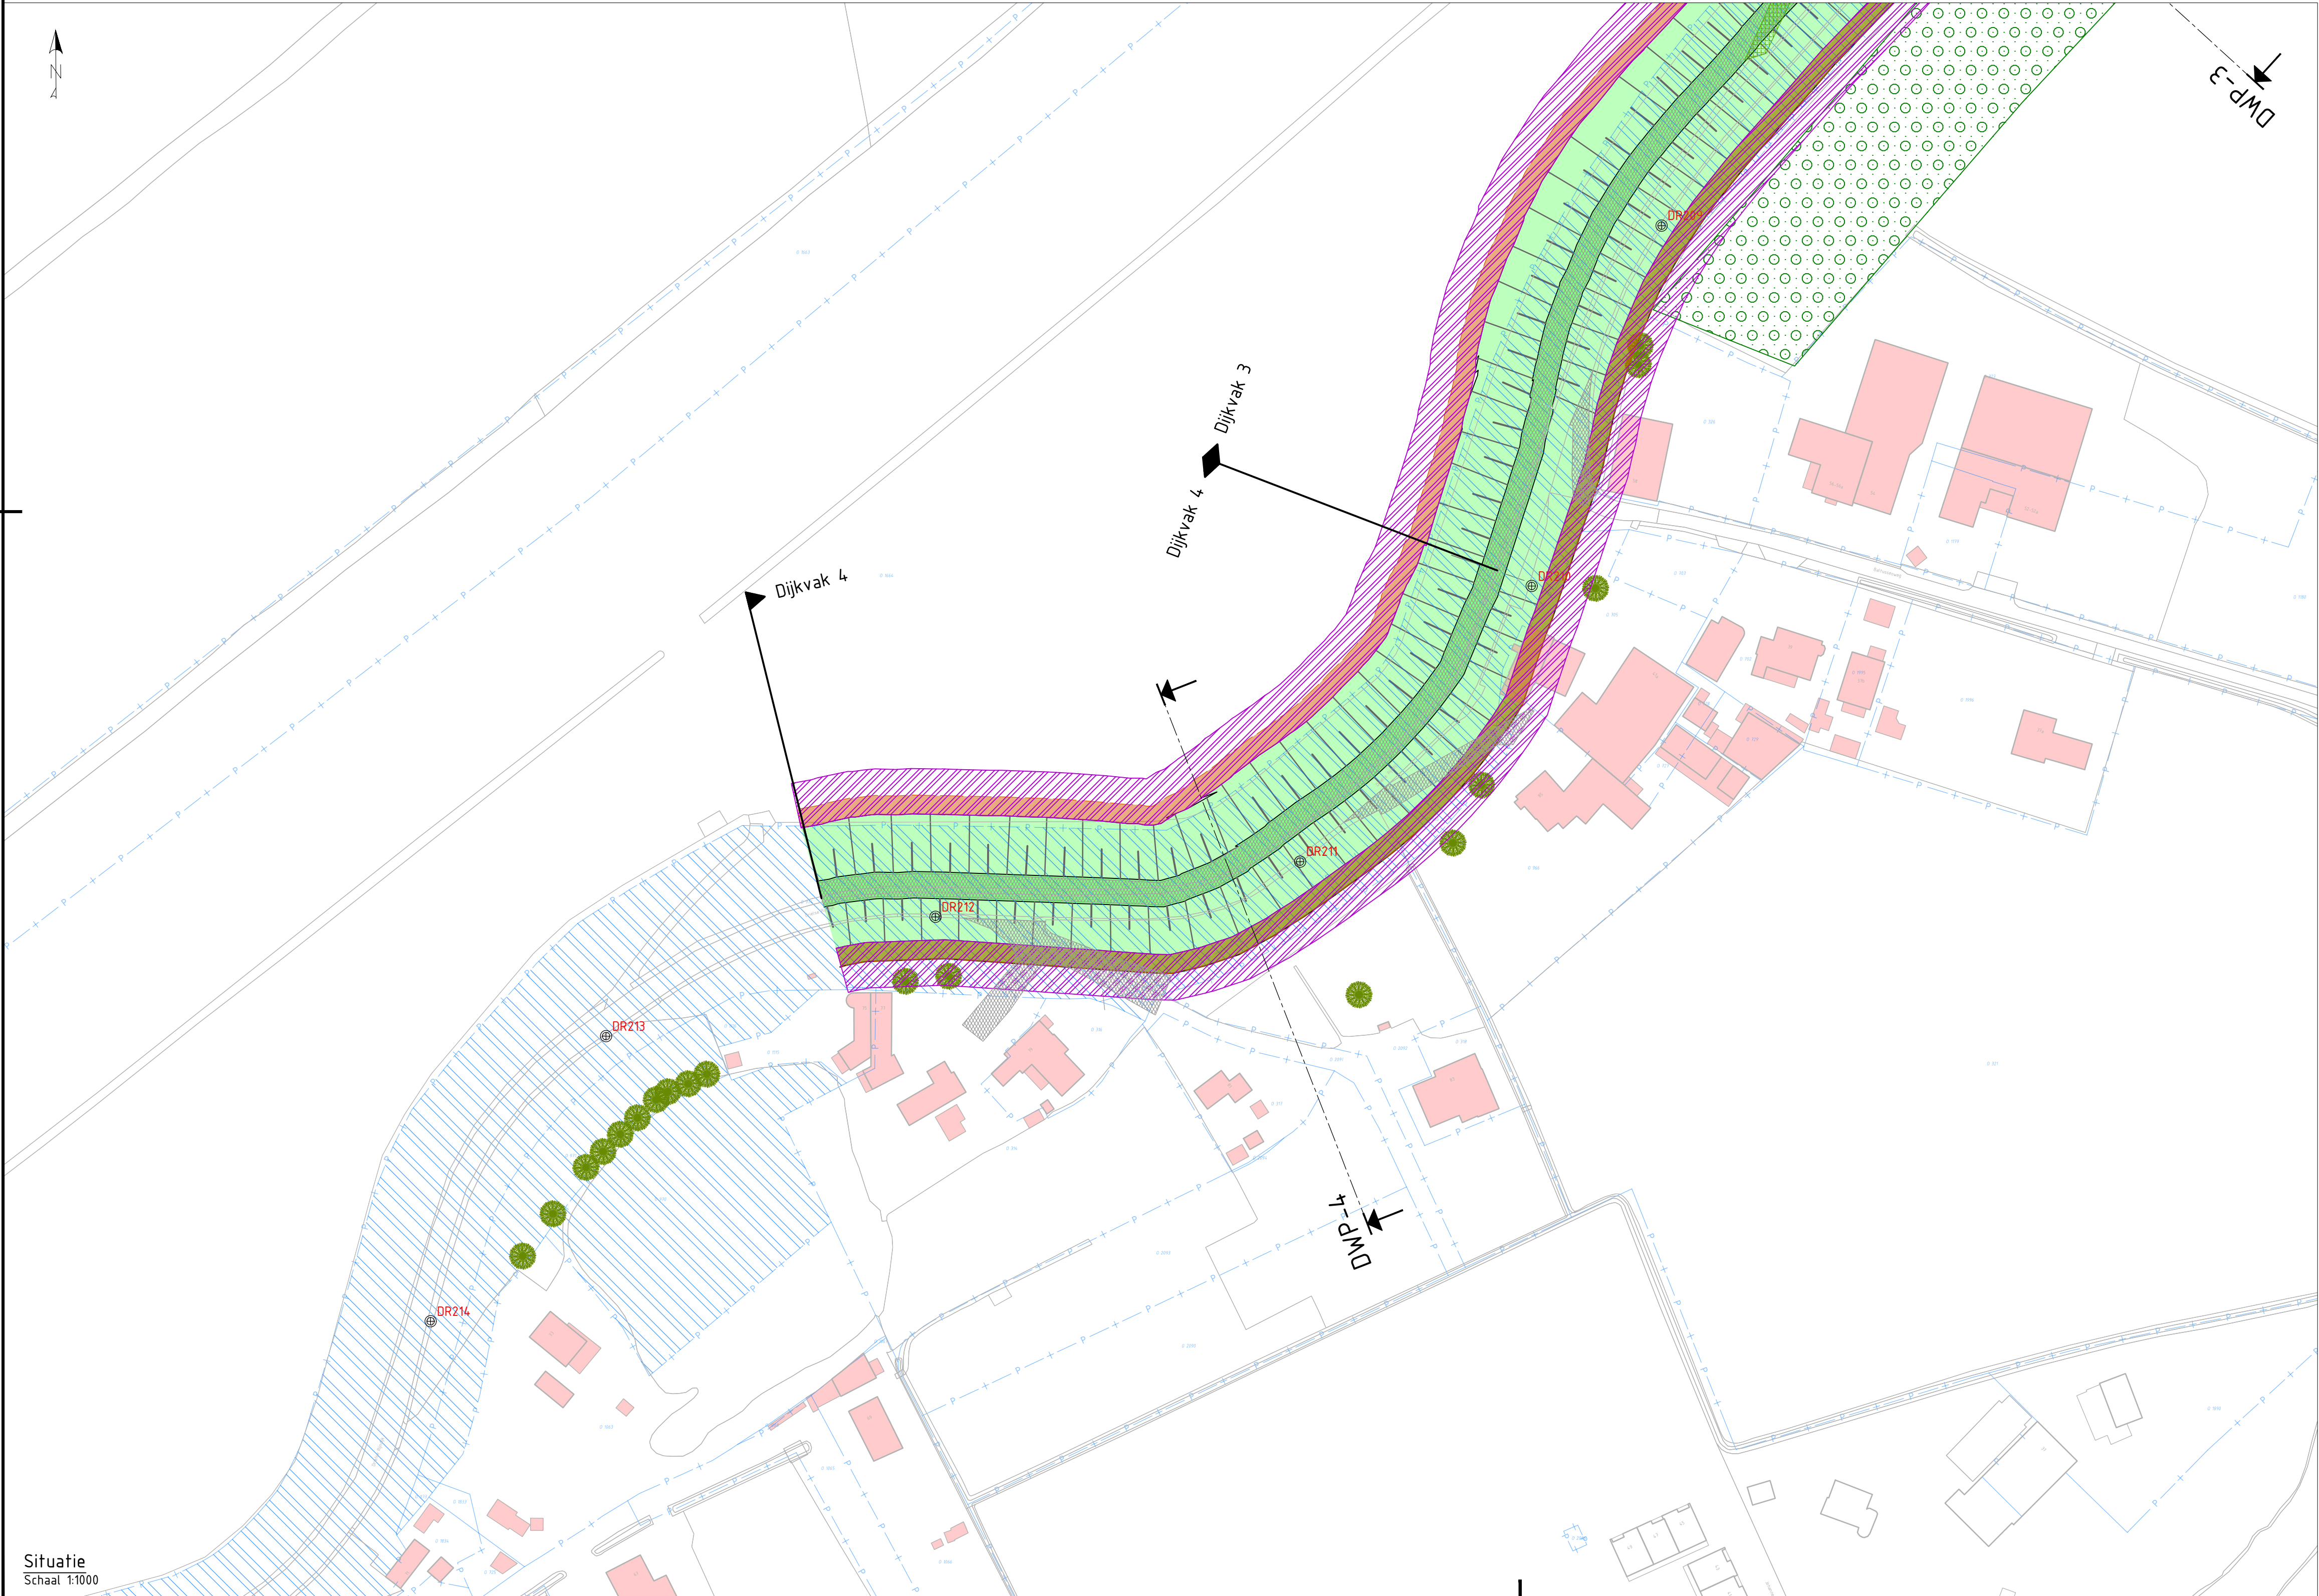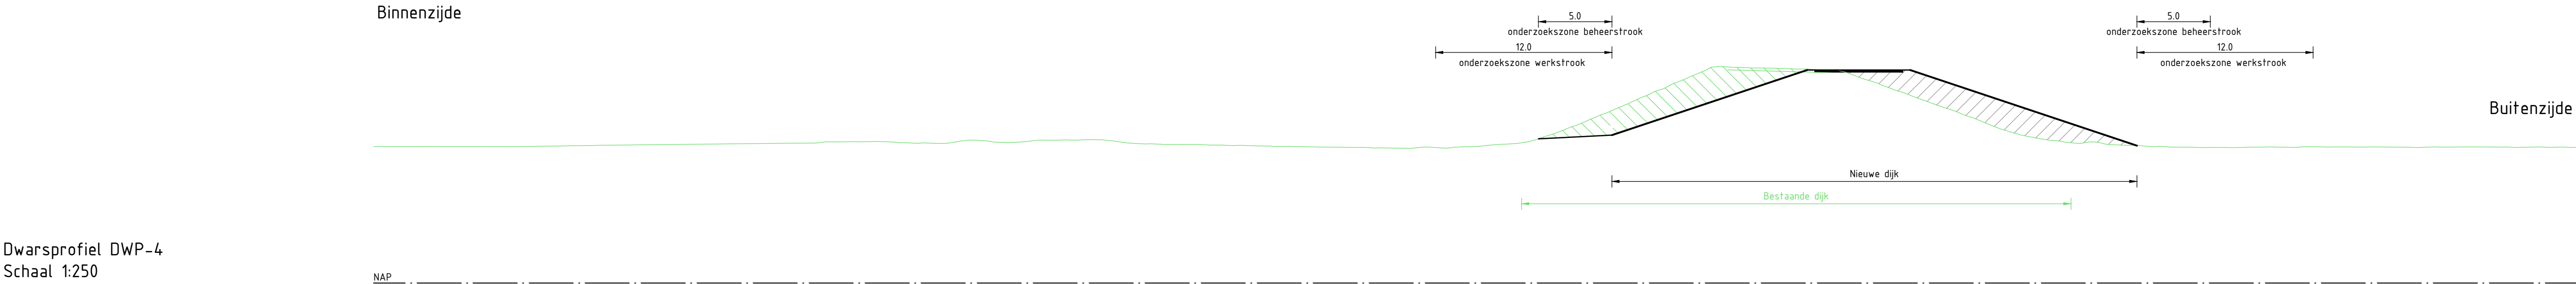

Legenda dwarsprofiel

- NAP 0.00
- Bestaande ondergrond
- Bestaande wegen en paden
- Aanbrengen grondwerk
- Aanbrengen verharding
- Onderzoekszone ontgraven grond
- Onderzoekszone aanbrengen grond
- Filter watergang
- Onderzoeksgebied grondversterking

Legenda situatie

- Bestaande ondergrond
- Kadastrale grenzen
- Kadastraal eigendom WSRL
- Bestaande bebouwing
- Onderzoekszone grondwerk talud
- Onderzoekszone grondwerk kruin/berm
- Onderzoekszone grondwerk voorland
- Onderzoekszone langsconstructie
- Filter watergang
- Aanbrengen verharding (indicatief)
- Aanbrengen halfverharding (indicatief)
- Onderzoekszone werkstrook
- Onderzoekszone beheerstrook
- Bestaande boom
- Boom monumentaal
- Bestaande boomgroep
- Dijkpaal
- Aanduiding dwarsprofiel locatie, weergave dwarsprofielen zie dwarsprofielen tekeningen

Opmerkingen

- Alle maten in meters, tenzij anders aangegeven
- Alle hoogte maten in meters t.o.v. NAP, tenzij anders aangegeven
- Alle coördinaten op basis van RD-stelsel



0 2.5 5 7.5 10m
SCHAAL 1:250

0 10 20 30 40m
SCHAAL 1:1000

1.0	04-07-2025	Definitief	A. van der Tuijn	R. Oudkerk
Versie:		Datum:	Omschrijving:	
Getekend:		Gecontroleerd:		
Gegevens opdrachtnemer				
 ARCADIS				
 Waterschap Rivierenland		Project: HWBP Elden-Heteren Kansrijke alternatieven		
		Onderdeel: Kansrijk alternatief 2 - Dijkvak 4 (grond buitendijks)		
Projectnr: 30175427		Datum: 04-07-2025	Blad: 02	van: 04
Getekend: A. van der Tuijn		04-07-2025	Status: Definitief	
Gecontroleerd: R. Oudkerk		04-07-2025	Versie: 1.0	
Besteksnr: -		Schaal: 1:250 / 1:1000		Formaat: A1
Tekeningnr: EH-ARC-IF-NW-KA 2-DV 4-4002				

Situatie
Schaal 1:1000

Kansrijk alternatief 3 - Dijkvak 4 (constructie binnendijks)

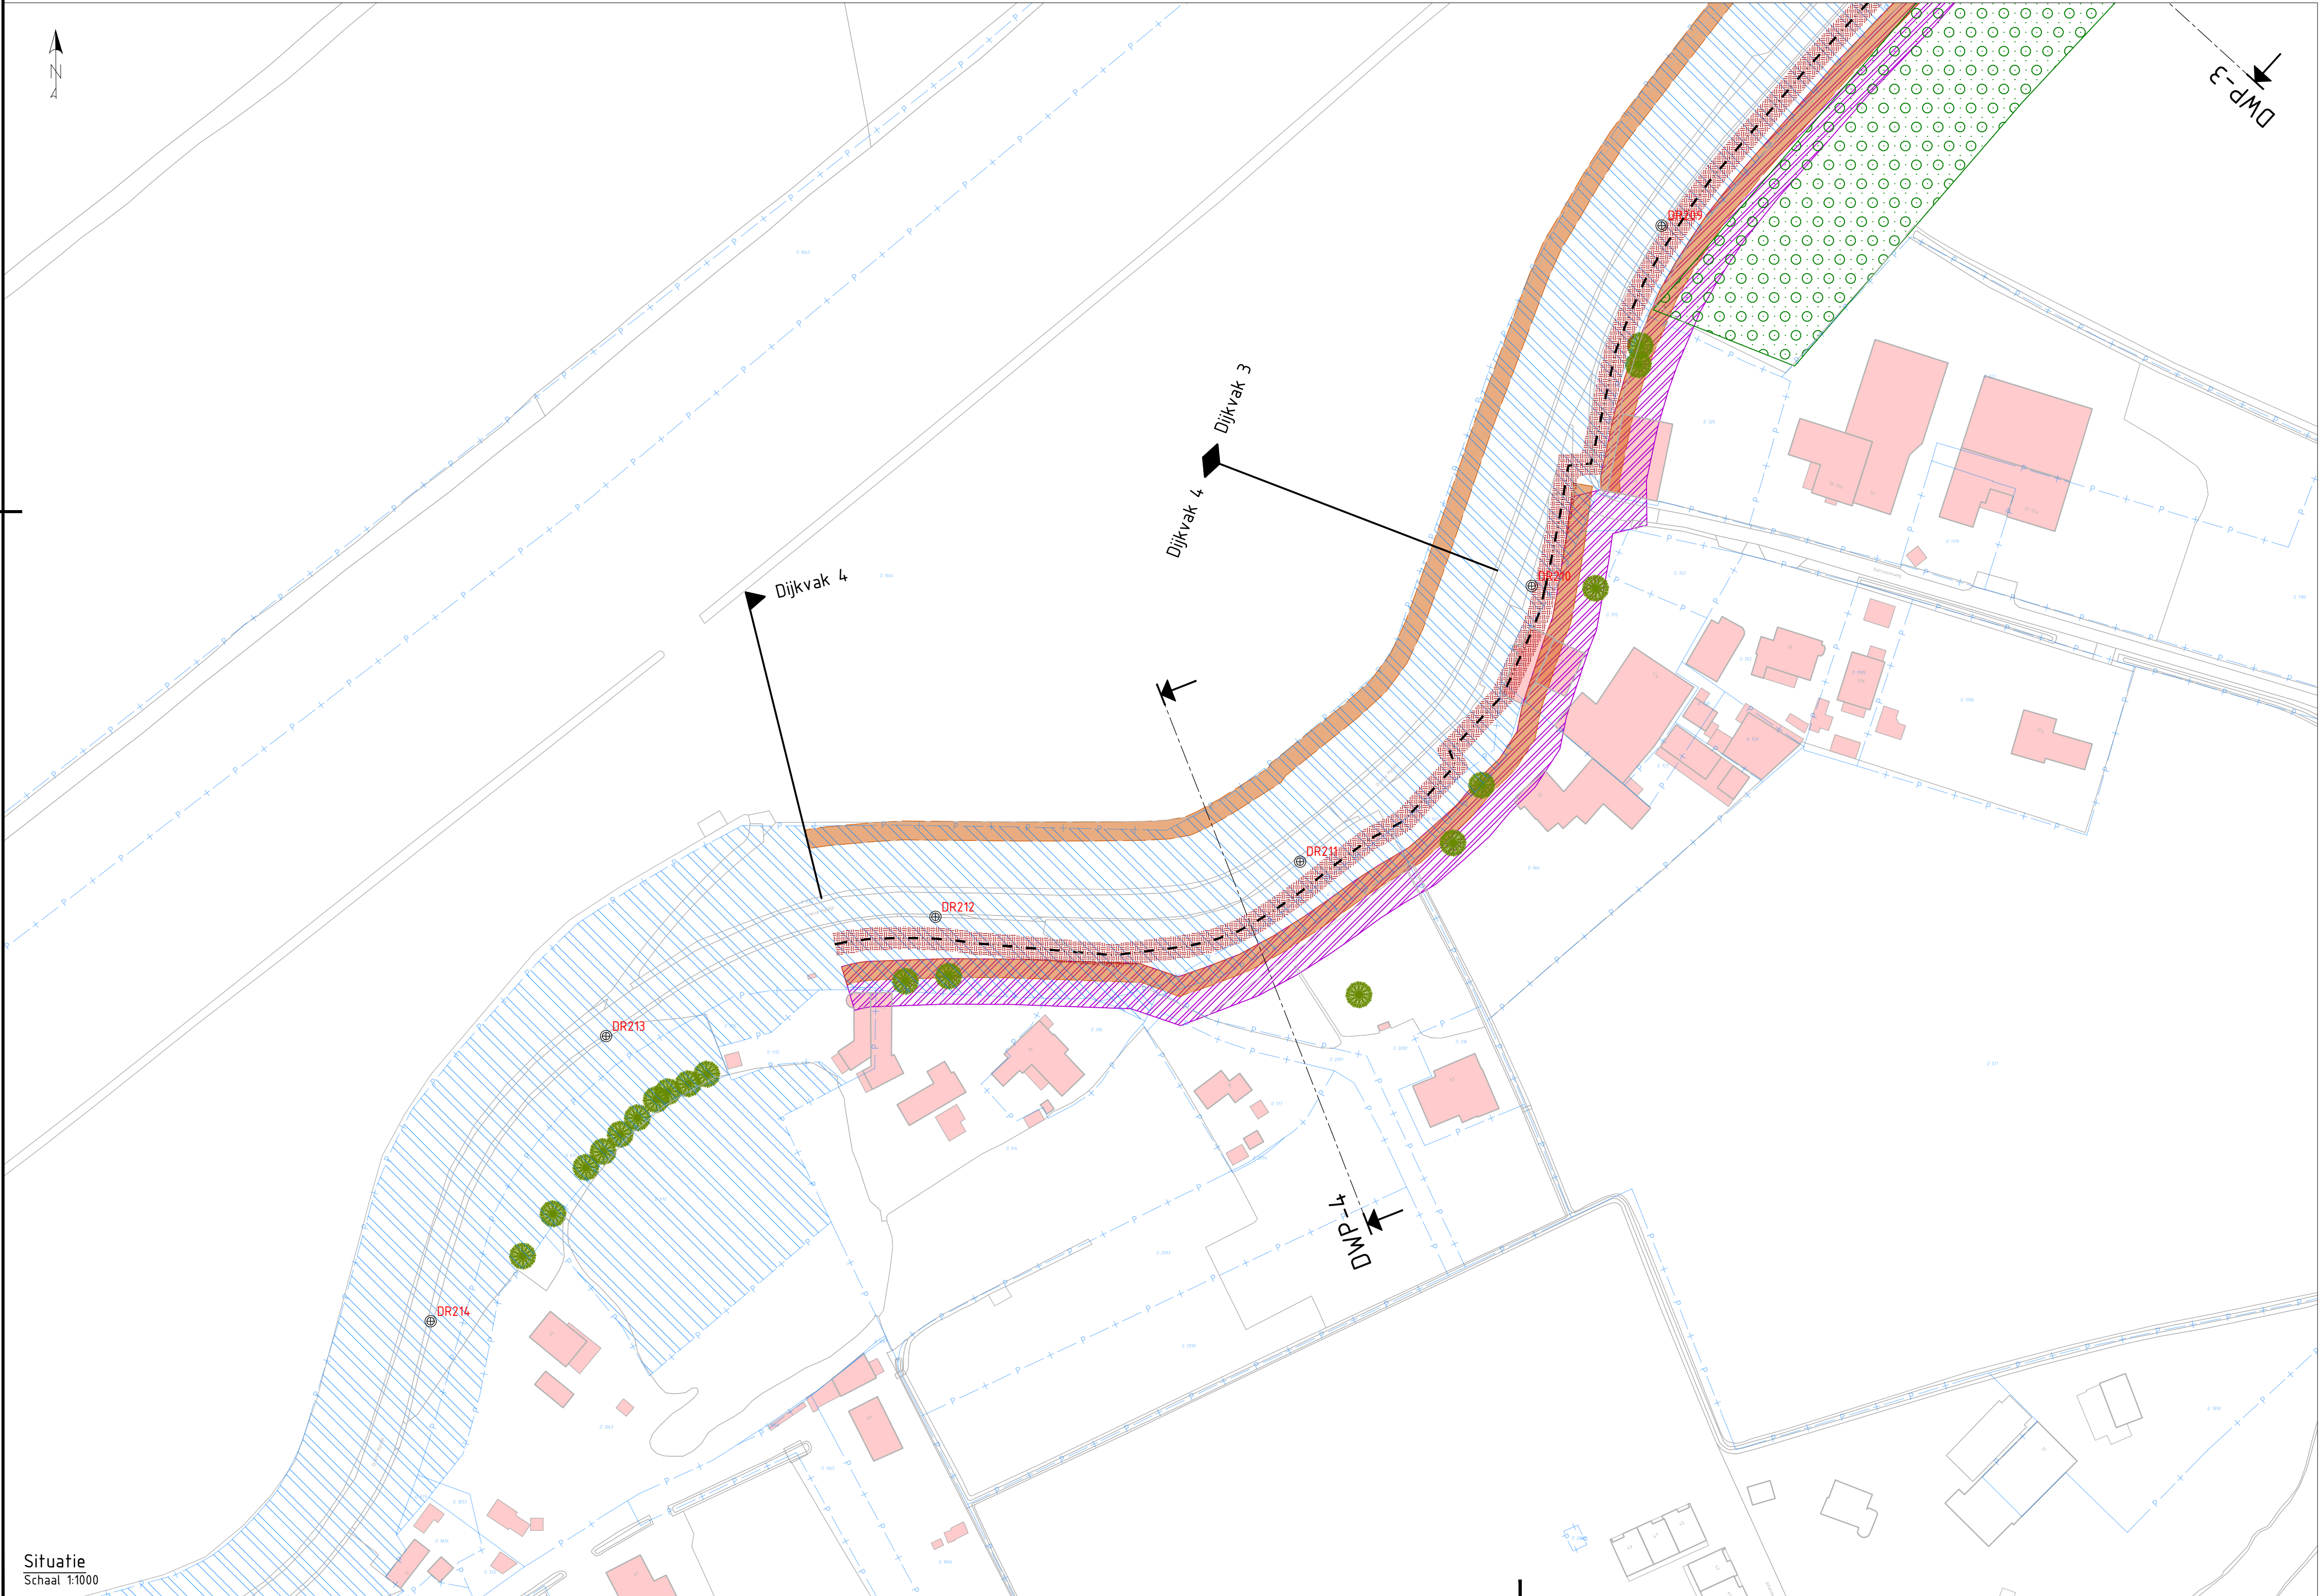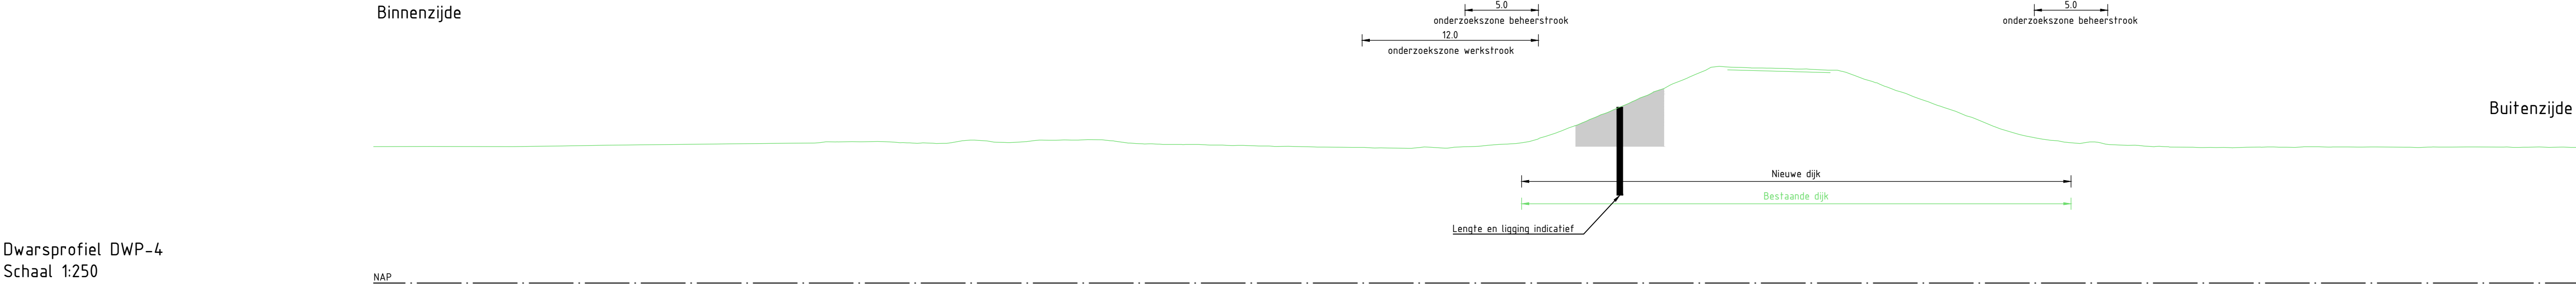

Legenda dwarsprofiel

- NAP 0.00
- Bestaande ondergrond
- Bestaande wegen en paden
- Aanbrengen grondwerk
- Aanbrengen verharding
- Onderzoekzone ontgraven grond
- Onderzoekzone aanbrengen grond
- Filter watergang
- Onderzoeksgebied grondversterking

Legenda situatie

- Bestaande ondergrond
- Kadastrale grenzen
- Kadastraal eigendom WSRL
- Bestaande bebouwing
- Onderzoekzone grondwerk talud
- Onderzoekzone grondwerk kruin/berm
- Onderzoekzone grondwerk voorland
- Onderzoekzone langsconstructie
- Filter watergang
- Aanbrengen verharding (indicatief)
- Aanbrengen halfverharding (indicatief)
- Onderzoekzone werkstrook
- Onderzoekzone beheerstrook
- Bestaande boom
- Boom monumentaal
- Bestaande boomgroep
- Dijkpaal
- Aanduiding dwarsprofiel locatie, weergave dwarsprofielen zie dwarsprofielen rekeningen

Opmerkingen

- Alle maten in meters, tenzij anders aangegeven
- Alle hoogte maten in meters t.o.v. NAP, tenzij anders aangegeven
- Alle coördinaten op basis van RD-stelsel

0 2.5 5 7.5 10m
SCHAAL 1:250


0 10 20 30 40m
SCHAAL 1:1000

1.0	04-07-2025	Definitief	A. van der Tuijn R. Oudkerk	
Versie:		Datum:	Omschrijving:	Getekend: Gecontroleerd:
Gegevens opdrachtnemer				
		Project: HWBP Elden-Heteren Kansrijke alternatieven		
Rezoekadres: De Blomboogerd 1 4003 BX, Tiel		Postadres: postbus 599 4000 AN, Tiel		
tel: (0344) 64 90 90		URL: www.waterschaprivierenland.nl		
Onderdeel: Kansrijk alternatief 3 - Dijkvak 4 (constructie binnendijks)		Projectnr: 30175427		
Getekend: A. van der Tuijn		Datum: 04-07-2025		Blad: 04 van: 08
Gecontroleerd: R. Oudkerk		Status: Definitief		Versie: 1.0
Besteksnr: -		Schaal: 1:250 / 1:1000		Formaat: A1
Tekeningnr: EH-ARC-IF-NW-KA 3-DV 4-4004				


Ontwerpvak 5 Vredensteinsstraat

Kansrijk alternatief 1 - Dijkvak 5a_b_c (grond binnendijks)

Dwarsprofiel DWP-5a_5c
Schaal 1:250

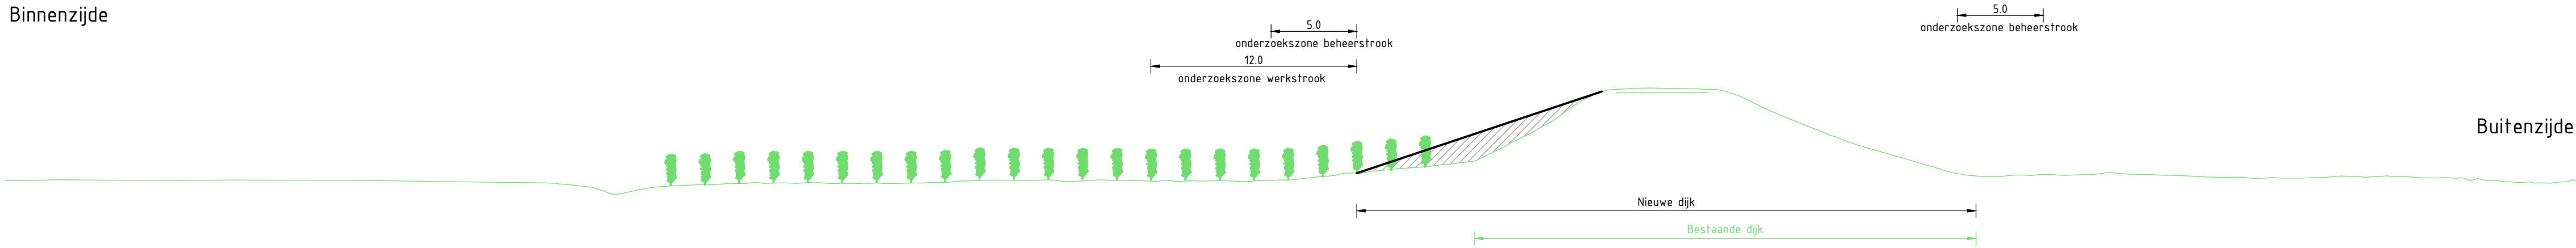

Dwarsprofiel DWP-5b
Schaal 1:250

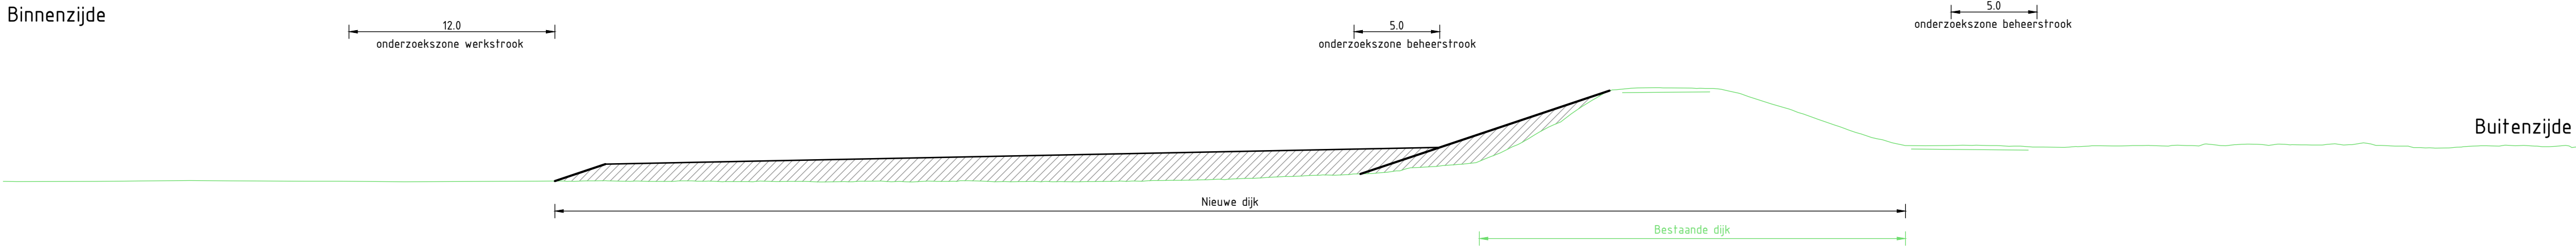

Legenda dwarsprofiel

- NAP 0.00
- Bestaande ondergrond
- Bestaande wegen en paden
- Aanbrengen grondwerk
- Aanbrengen verharding
- Onderzoekzone ontgraven grond
- Onderzoekzone aanbrengen grond
- Filter watergang
- Onderzoeksgebied grondversterking

Legenda situatie

- Bestaande ondergrond
- Kadastrale grenzen
- Kadastraal eigendom WSRL
- Bestaande bebouwing
- Onderzoekzone grondwerk talud
- Onderzoekzone grondwerk kruin/berm
- Onderzoekzone grondwerk voorland
- Onderzoekzone langconstructie
- Filter watergang
- Aanbrengen verharding (indicatief)
- Aanbrengen halfverharding (indicatief)
- Onderzoekzone werkstrook
- Onderzoekzone beheerstrook
- Bestaande boom
- Boom monumentaal
- Bestaande boomgroep
- Dijkpaal
- Aanduiding dwarsprofiel locatie, weergave dwarsprofielen zie dwarsprofielen tekeningen

Opmerkingen


- Alle maten in meters, tenzij anders aangegeven
- Alle hoogte maten in meters t.o.v. NAP, tenzij anders aangegeven
- Alle coördinaten op basis van RD-stelsel

SCHAAAL 1:250
SCHAAAL 1:1000



1.0	04-07-2025	Definitief	A. van der Tuijn	R. Oudkerk	
Versie:		Datum:	Omschrijving:	Getekend:	Gecontroleerd:
Gegevens opdrachtnemer					
					
					
Project: HWBP Elden-Heteren Kansrijke alternatieven					
Onderdeel: Kansrijk alternatief 1 - Dijkvak 5a_b_c (grond binnendijks)					
Projectnr: 30175427		Datum: 04-07-2025		Blad: 06 van: 10	
Getekend: A. van der Tuijn		Gecontroleerd: R. Oudkerk		Status: Definitief	
Besteksnr: -		Tekeningnr: EH-ARC-IF-NW-KA 1-DV 5a_b_c-4006		Schaal: 1:250 / 1:1000	
Rezekadres: De Blomboogerd 1 4003 BX, Tiel tel: (0344) 64 90 90		Postadres: postbus 599 4000 AN, Tiel		Formaat: A1	
URL: www.waterschaprivierenland.nl					

Kansrijk alternatief 1 - Dijkvak 5d_e_f (grond binnendijks)

Dwarsprofiel DWP-5d_5f
Schaal 1:250

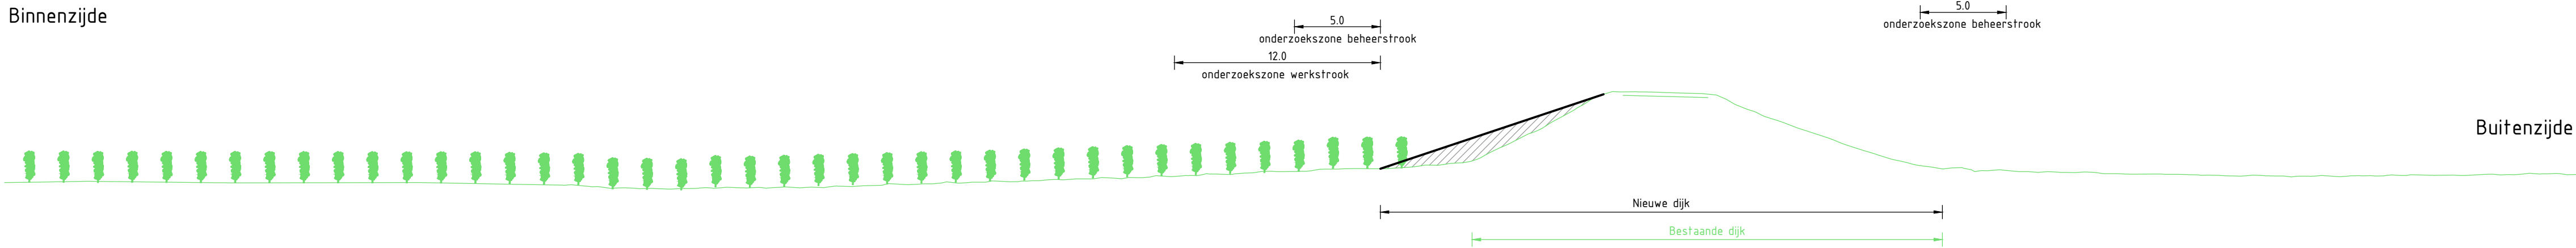

Dwarsprofiel DWP-5e
Schaal 1:250

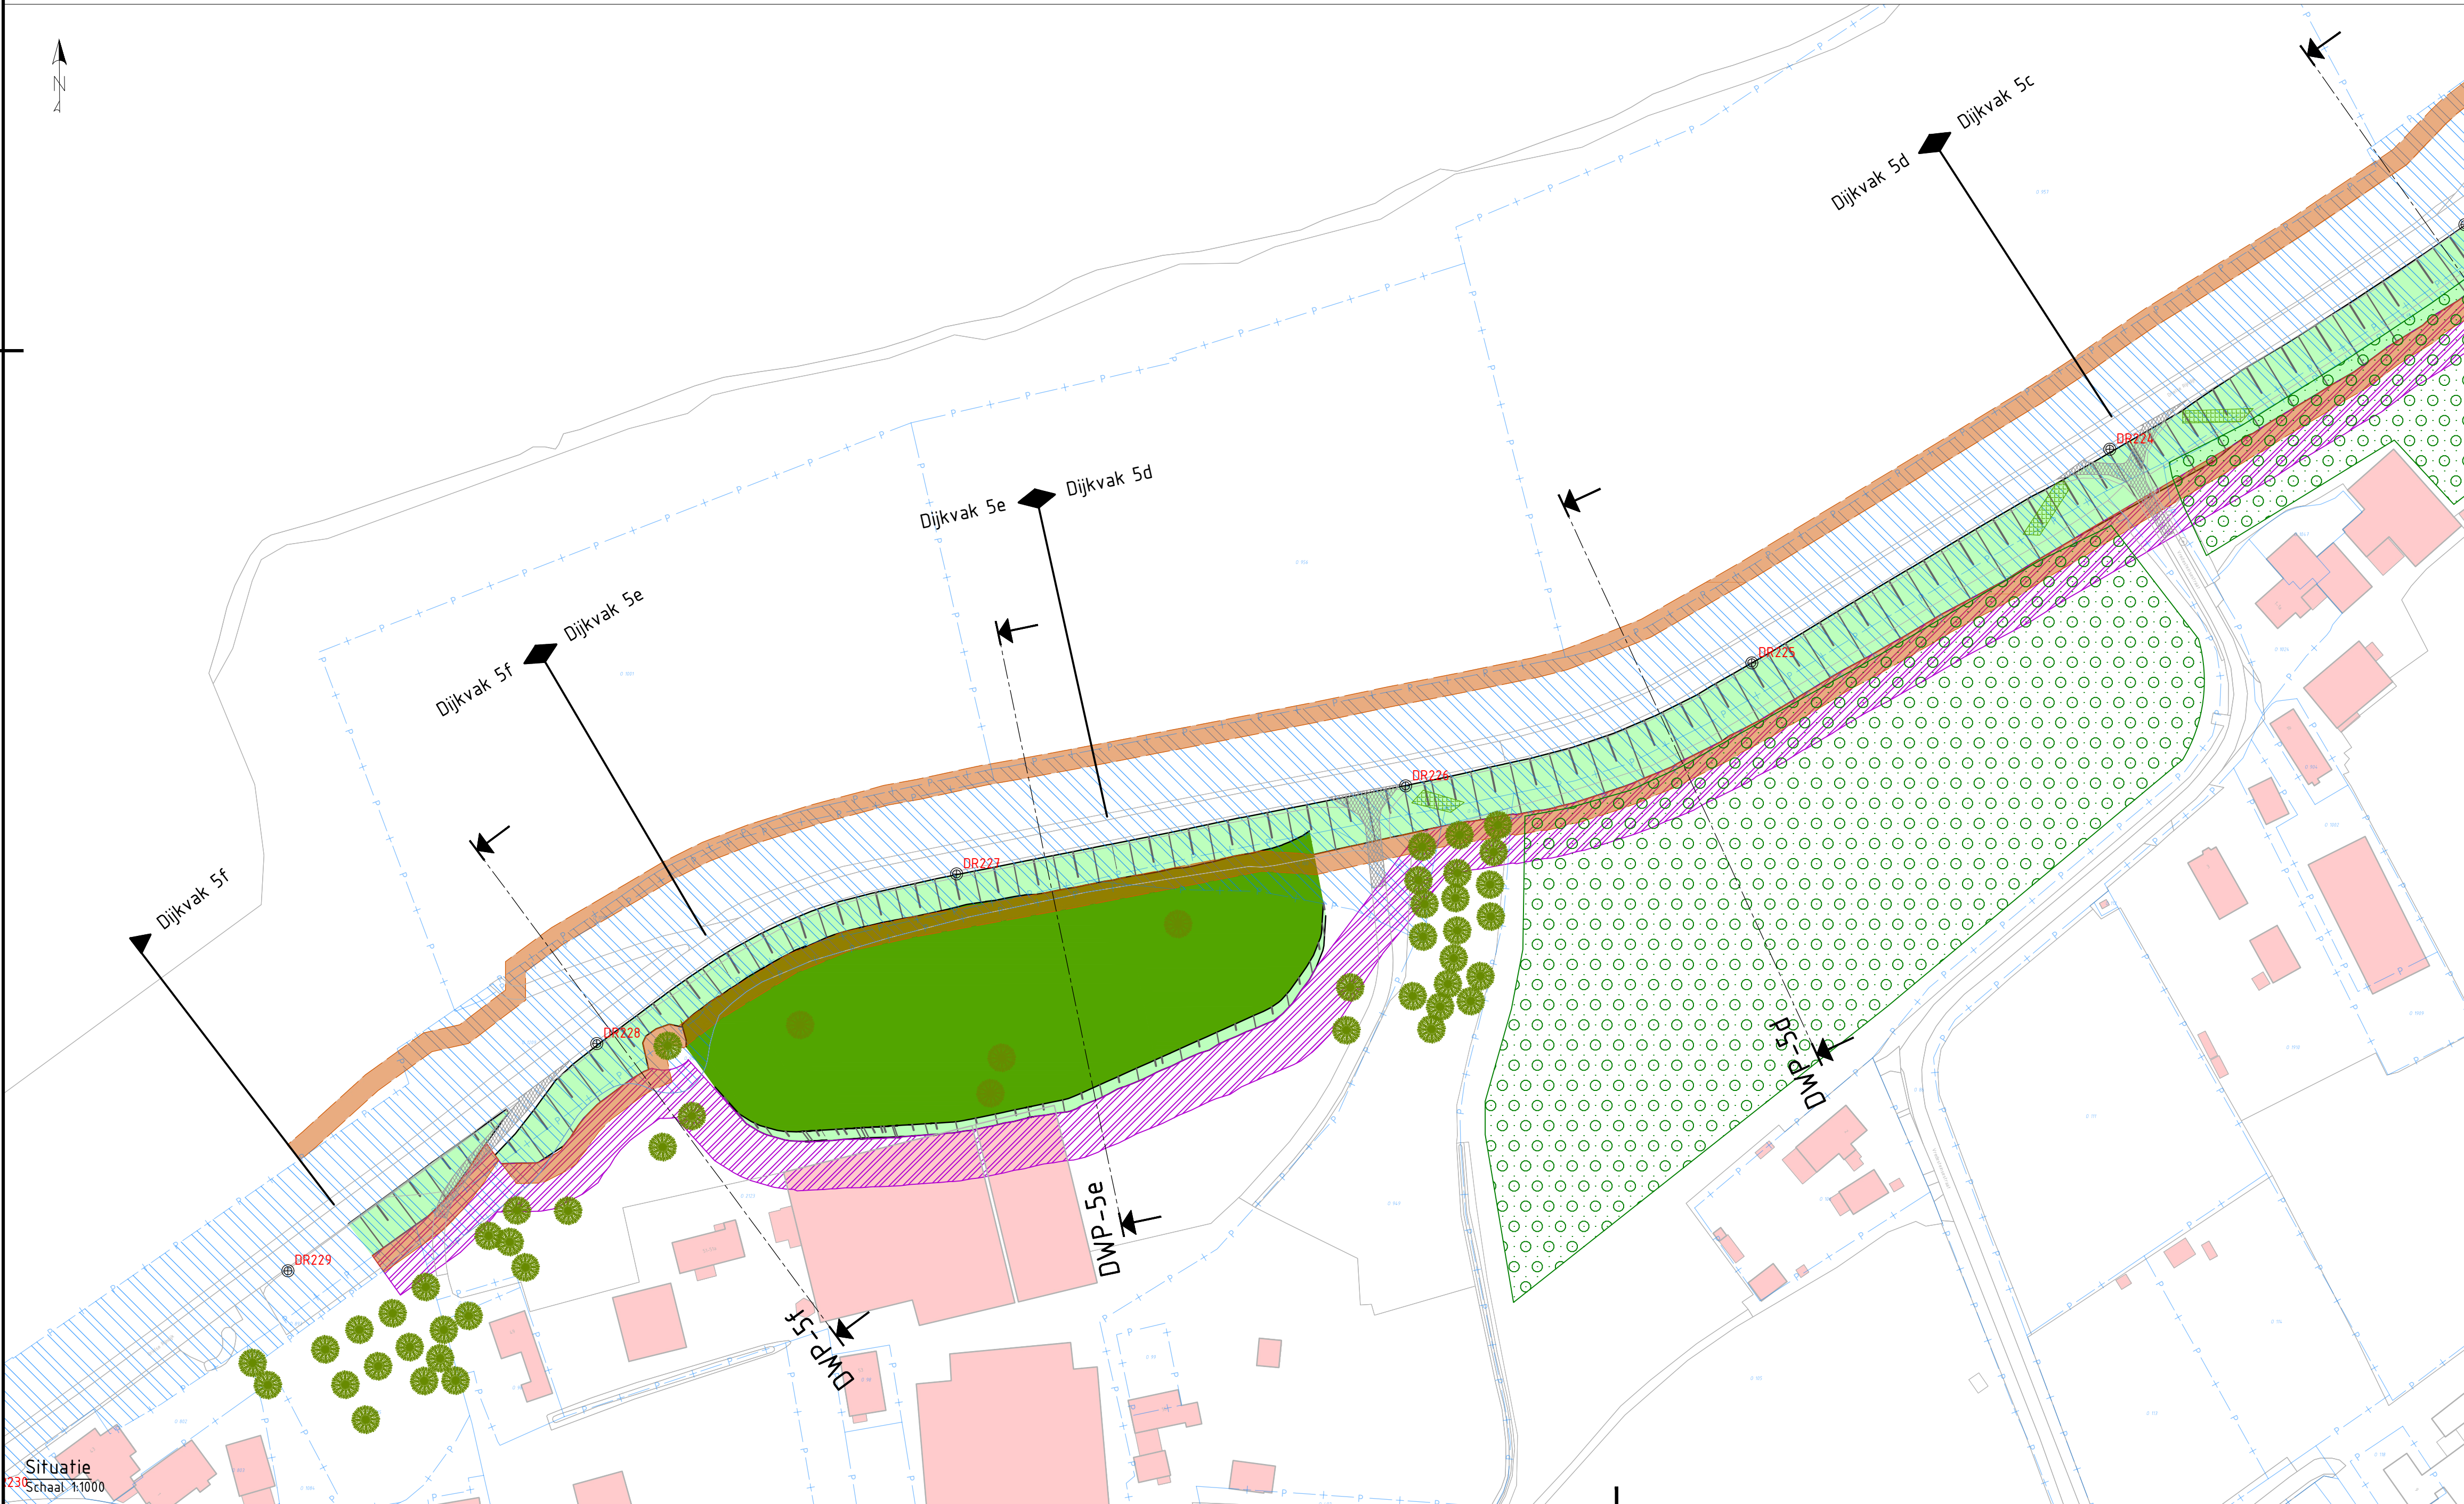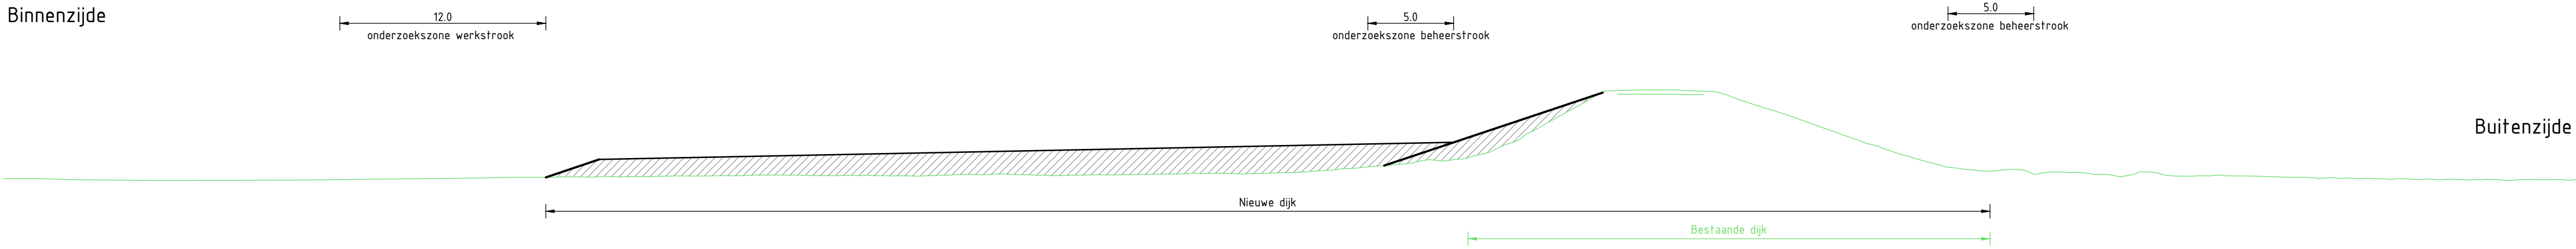

Legenda dwarsprofiel

- NAP 0.00
- Bestaande ondergrond
- Bestaande wegen en paden
- Aanbrengen grondwerk
- Aanbrengen verharding
- Onderzoekzone ontgraven grond
- Onderzoekzone aanbrengen grond
- Filter watergang
- Onderzoeksgebied grondversterking

Legenda situatie

- Bestaande ondergrond
- Kadastrale grenzen
- Kadastraal eigendom WSRL
- Bestaande bebouwing
- Onderzoekzone grondwerk talud
- Onderzoekzone grondwerk kruin/berm
- Onderzoekzone grondwerk voorland
- Onderzoekzone langconstructie
- Filter watergang
- Aanbrengen verharding (indicatief)
- Aanbrengen halfverharding (indicatief)
- Onderzoekzone werkstrook
- Onderzoekzone beheerstrook
- Bestaande boom
- Boom monumentaal
- Bestaande boomgroep
- Dijkpaal
- Aanduiding dwarsprofiel locatie, weergave dwarsprofielen zie dwarsprofielen tekeningen

Opmerkingen

- Alle maten in meters, tenzij anders aangegeven
- Alle hoogte maten in meters t.o.v. NAP, tenzij anders aangegeven
- Alle coördinaten op basis van RD-stelsel

0 2.5 5 7.5 10m

SCHAAL 1:250

0 10 20 30 40m

SCHAAL 1:1000

1.0	04-07-2025	Definitief	A. van der Tuijn	R. Oudkerk
<i>Versie:</i>	<i>Datum:</i>	<i>Omschrijving:</i>	<i>Getekend:</i>	<i>Gecontroleerd:</i>

Waterschap

Rivierenland

Rezoekadres:
De Blomboogerd 1
4003 BX, Tiel
tel: (0344) 64 90 90
URL: www.waterschaprivierenland.nl

Postadres:
postbus 599
4000 AN, Tiel

Project:

Kansrijk alternatief 1 - Dijkvak 5d_e_f (grond binnendijks)

Onderdeel:

Kansrijk alternatief 1 - Dijkvak 5d_e_f (grond binnendijks)

Projectnr:

30175427

Getekend:

A. van der Tuijn

Gecontroleerd:

R. Oudkerk

Besteksnr:

-

Tekeningnr:

EH-ARC-IF-NW-KA 1-DV 5d e f-4007

Datum:

04-07-2025

Blad:

07 van: 10

Status:

Definitief

Versie:

1.0

Schaal:

1:250 / 1:1000


Formaat:

A1


Documentsoort: Tekening Wettige eigenaar: Waterschap Rivierenland

Kansrijk alternatief 2 - Dijkvak 5a_b_c (grond buitendijks)

Dwarsprofiel DWP-5a_5c
Schaal 1:250

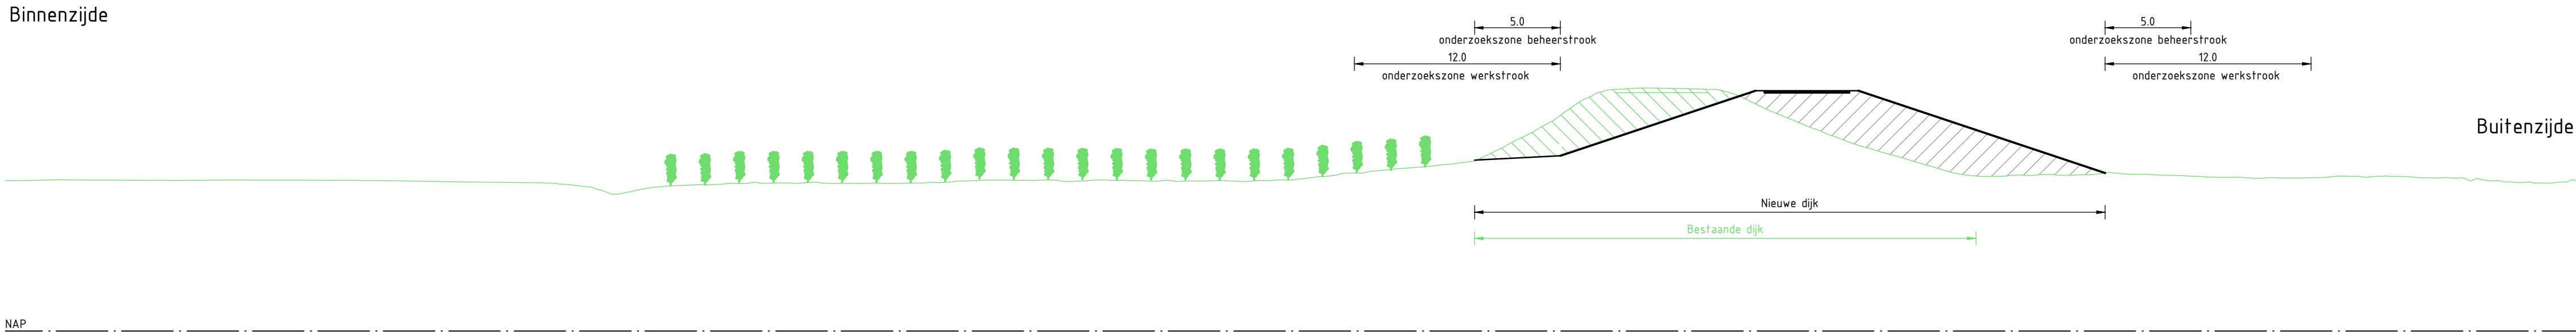

Dwarsprofiel DWP-5b
Schaal 1:250

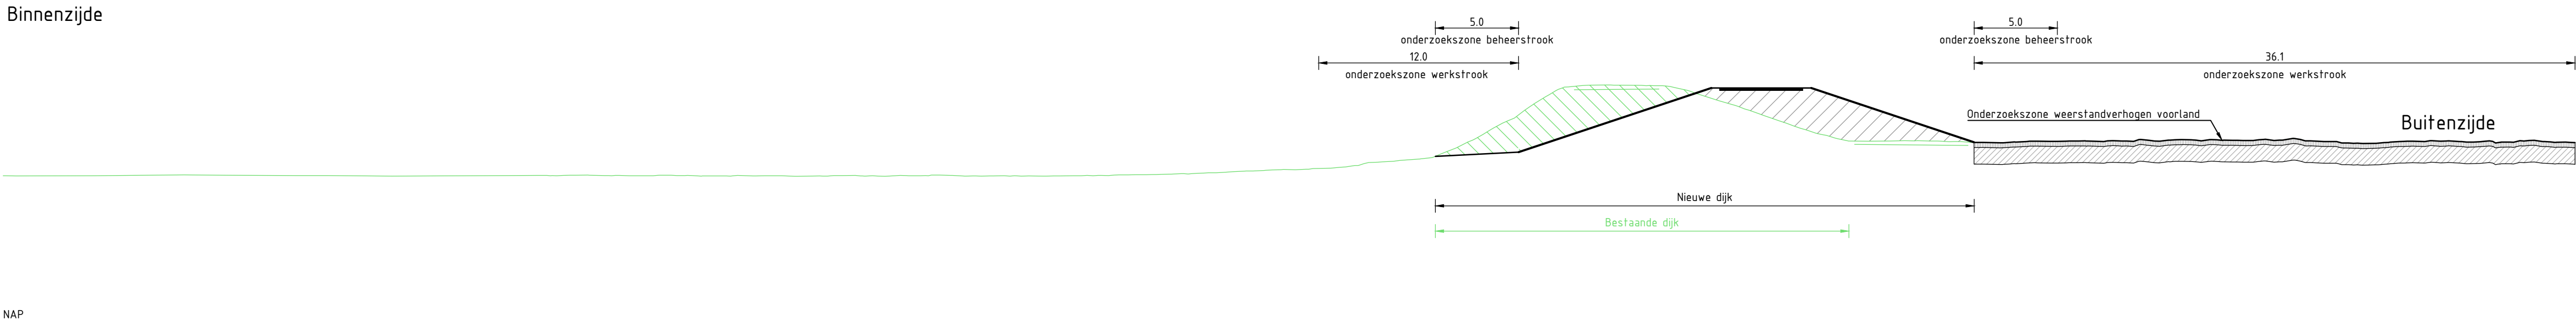

- Legenda dwarsprofiel**
- NAP 0.00
 - Bestaande ondergrond
 - Bestaande wegen en paden
 - Aanbrengen grondwerk
 - Aanbrengen verharding
 - Onderzoekzone ontgraven grond
 - Onderzoekzone aanbrengen grond
 - Filter watergang
 - Onderzoeksgebied grondversterking

- Legenda situatie**
- Bestaande ondergrond
 - Kadastrale grenzen
 - Kadastraal eigendom WSRL
 - Bestaande bebouwing
 - Onderzoekzone grondwerk talud
 - Onderzoekzone grondwerk kruin/berm
 - Onderzoekzone grondwerk voorland
 - Onderzoekzone langconstructie
 - Filter watergang
 - Aanbrengen verharding (indicatief)
 - Aanbrengen halfverharding (indicatief)
 - Onderzoekzone werkstrook
 - Onderzoekzone beheerstrook
 - Bestaande boom
 - Boom monumentaal
 - Bestaande boomgroep
 - Dijkpaal
 - Aanduiding dwarsprofiel locatie, weergave dwarsprofielen zie dwarsprofielen tekeningen

Opmerkingen

- Alle maten in meters, tenzij anders aangegeven
- Alle hoogte maten in meters t.o.v. NAP, tenzij anders aangegeven
- Alle coördinaten op basis van RD-stelsel


SCHAAL 1:250
SCHAAL 1:1000

1.0	04-07-2025	Definitief	A. van der Tuijn	R. Oudkerk
Versie:		Datum:	Omschrijving:	
Getekend:		Gecontroleerd:		
Gegevens opdrachtnemer				
				
Project: HWBP Elden-Heteren Kansrijke alternatieven				
Onderdeel: Kansrijk alternatief 2 - Dijkvak 5a_b_c (grond buitendijks)				
Projectnr: 30175427		Datum:	Blad: 03	van: 04
Getekend: A. van der Tuijn		04-07-2025	Status:	Definitief
Gecontroleerd: R. Oudkerk		04-07-2025	Versie:	1.0
Besteksnr: -		Schaal: 1:250 / 1:1000		Formaat: A1
Tekeningnr: EH-ARC-IF-NW-KA 2-DV 5a_b_c-4003				


	
Waterschap Rivierenland	
Beroepskadres: De Blomboogier 4003 BX, Tiel (0344) 64 90 90	Postadres: postbus 599 4000 AN, Tiel
URL: www.waterschaprivierenland.nl	

Kansrijk alternatief 2 - Dijkvak 5d_e_f (grond buitendijks)

Dwarsprofiel DWP-5d_5f
Schaal 1:250

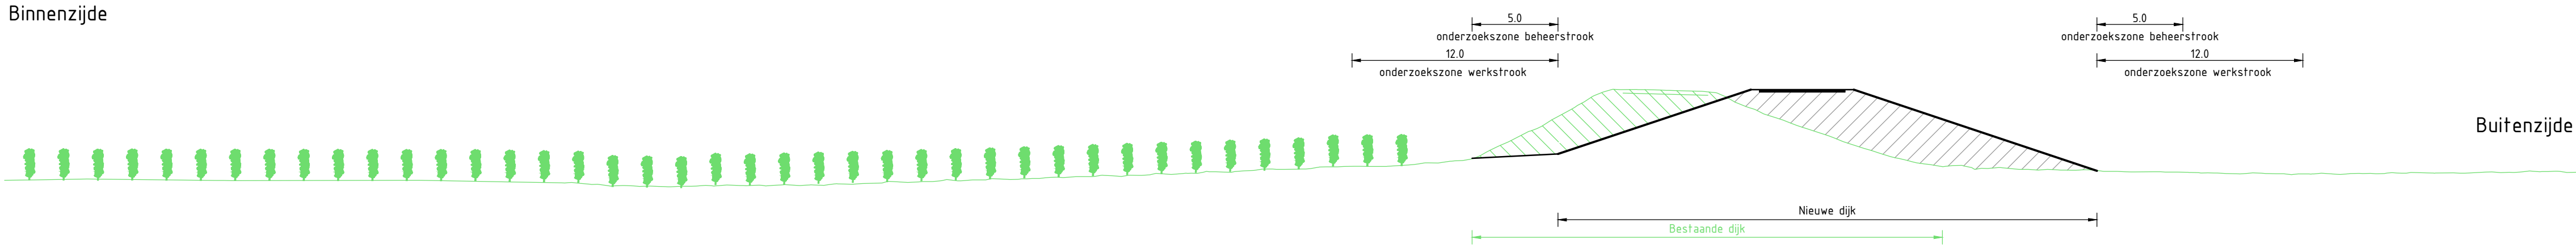

Dwarsprofiel DWP-5e
Schaal 1:250

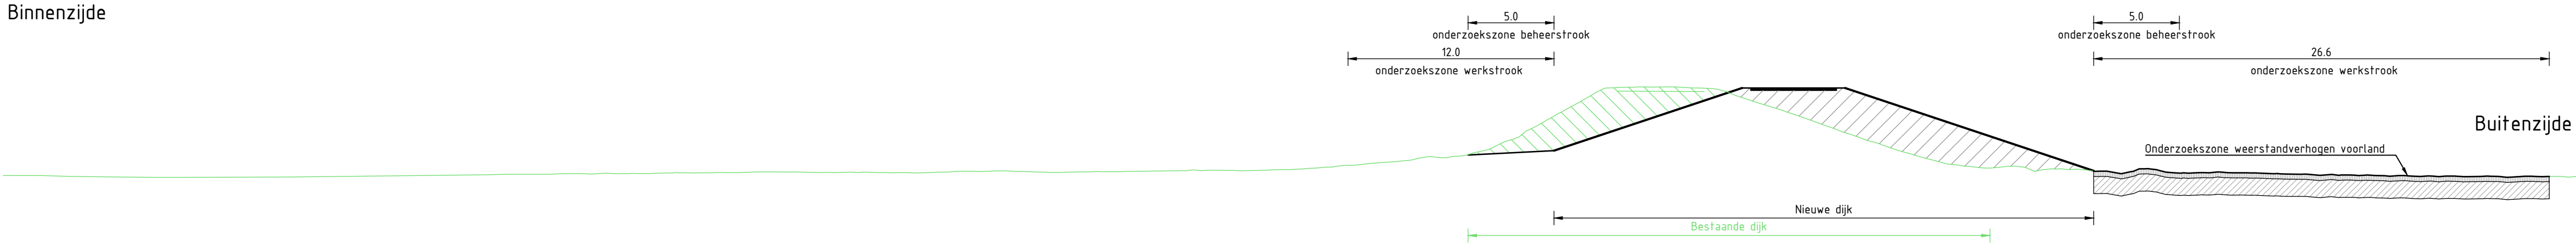

Legenda dwarsprofiel

- NAP 0.00
- Bestaande ondergrond
- Bestaande wegen en paden
- Aanbrengen grondwerk
- Aanbrengen verharding
- Onderzoekzone ontgraven grond
- Onderzoekzone aanbrengen grond
- Filter watergang
- Onderzoeksgebied grondversterking

Legenda situatie

- Bestaande ondergrond
- Kadastrale grenzen
- Kadastraal eigendom WSRL
- Bestaande bebouwing
- Onderzoekzone grondwerk talud
- Onderzoekzone grondwerk kruin/berm
- Onderzoekzone grondwerk voorland
- Onderzoekzone langconstructie
- Filter watergang
- Aanbrengen verharding (indicatief)
- Aanbrengen halfverharding (indicatief)
- Onderzoekzone werkstrook
- Onderzoekzone beheerstrook
- Bestaande boom
- Boom monumentaal
- Bestaande boomgroep
- Dijkpaal
- Aanduiding dwarsprofiel locatie, weergave dwarsprofielen zie dwarsprofielen tekeningen

Opmerkingen

- Alle maten in meters, tenzij anders aangegeven
- Alle hoogte maten in meters t.o.v. NAP, tenzij anders aangegeven
- Alle coördinaten op basis van RD-stelsel

0 2.5 5 7.5 10m

SCHAAL 1:250

0 10 20 30 40m

SCHAAL 1:1000

1.0	04-07-2025	Definitief	A. van der Tuijn	R. Oudkerk
Versie:		Datum:	Omschrijving:	
Gegevens opdrachtnemer		Getekend:		Gecontroleerd:



Rezoekadres: De Blomboogerd 1
4003 BX, Tiel
tel: (0344) 64 90 90
URL: www.waterschaprivierenland.nl

Postadres: postbus 599
4000 AN, Tiel

Project: HWBP Elden-Heteren
Kansrijke alternatieven



Onderdeel:	Kansrijk alternatief 2 - Dijkvak 5d_e_f (grond buitendijks)			
Projectnr:	30175427	Datum:	04	van: 04
Getekend:	A. van der Tuijn	04-07-2025	Status:	Definitief
Gecontroleerd:	R. Oudkerk	04-07-2025	Versie:	1.0
Besteksnr:	-		Schaal:	1:250 / 1:1000
Tekeningnr:	EH-ARC-IF-NW-KA 2-DV 5d e f-4004		Formaat:	A1

Kansrijk alternatief 3 - Dijkvak 5a_b_c (constructie binnendijks)

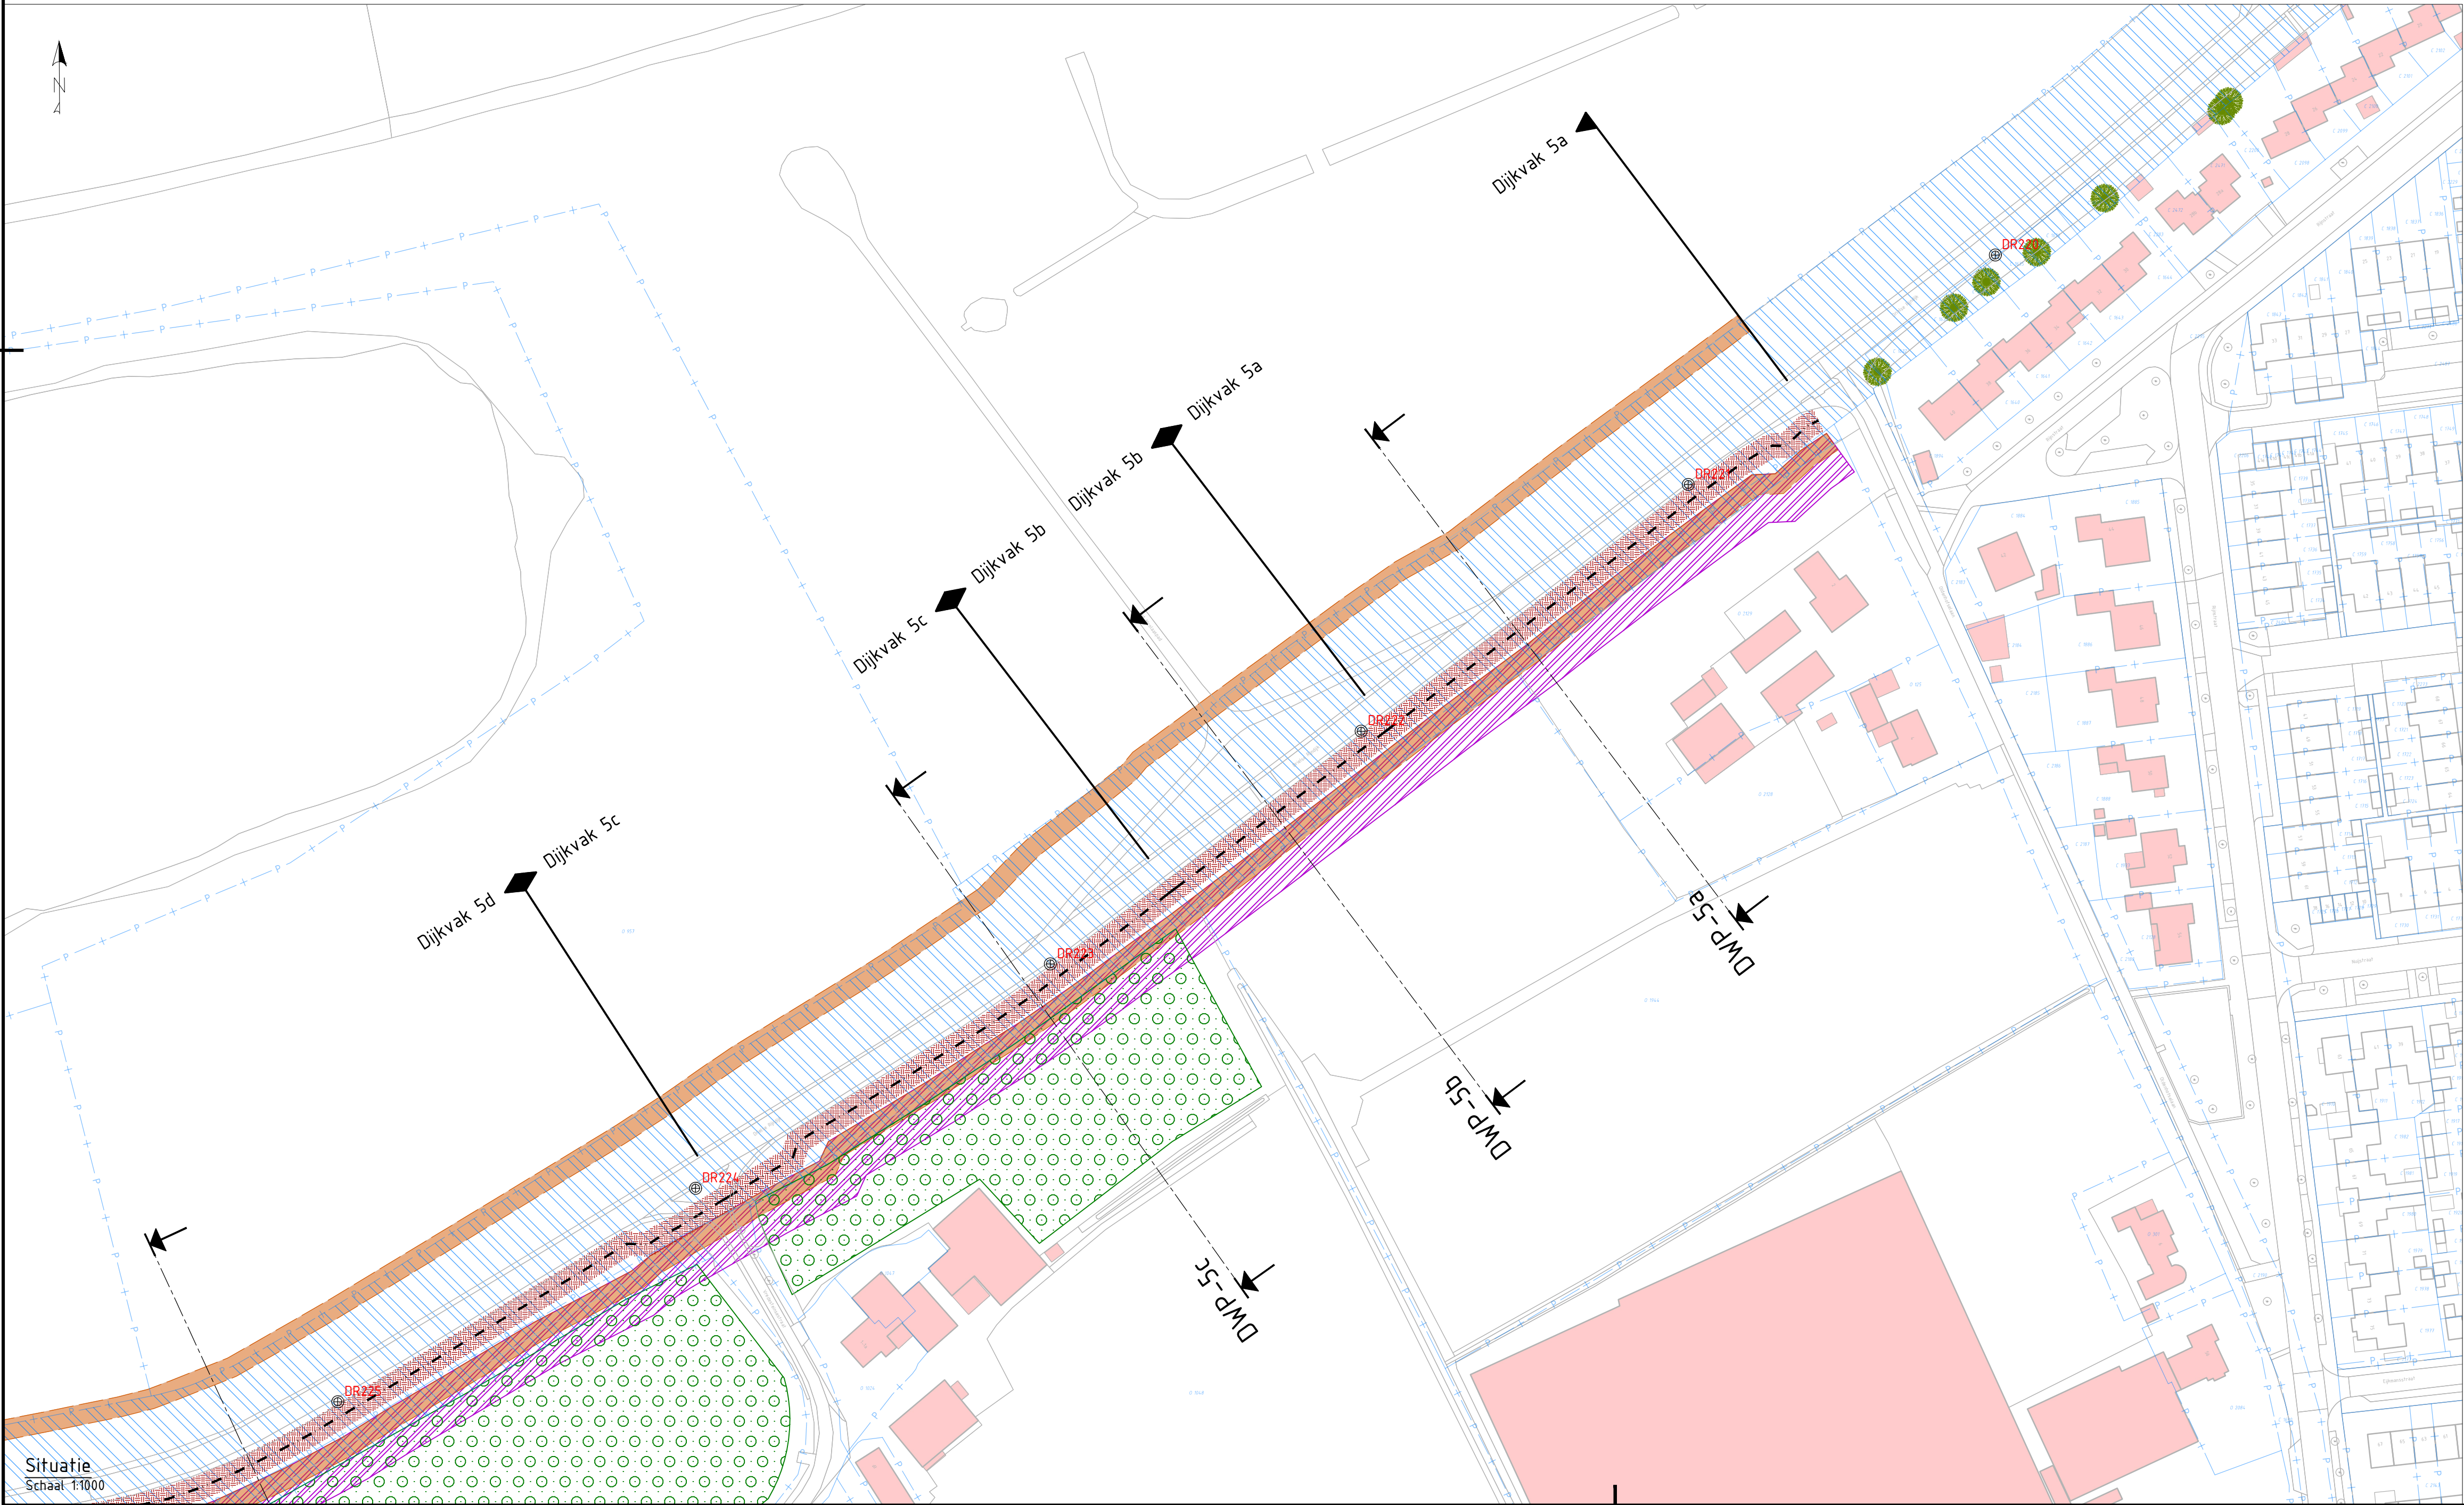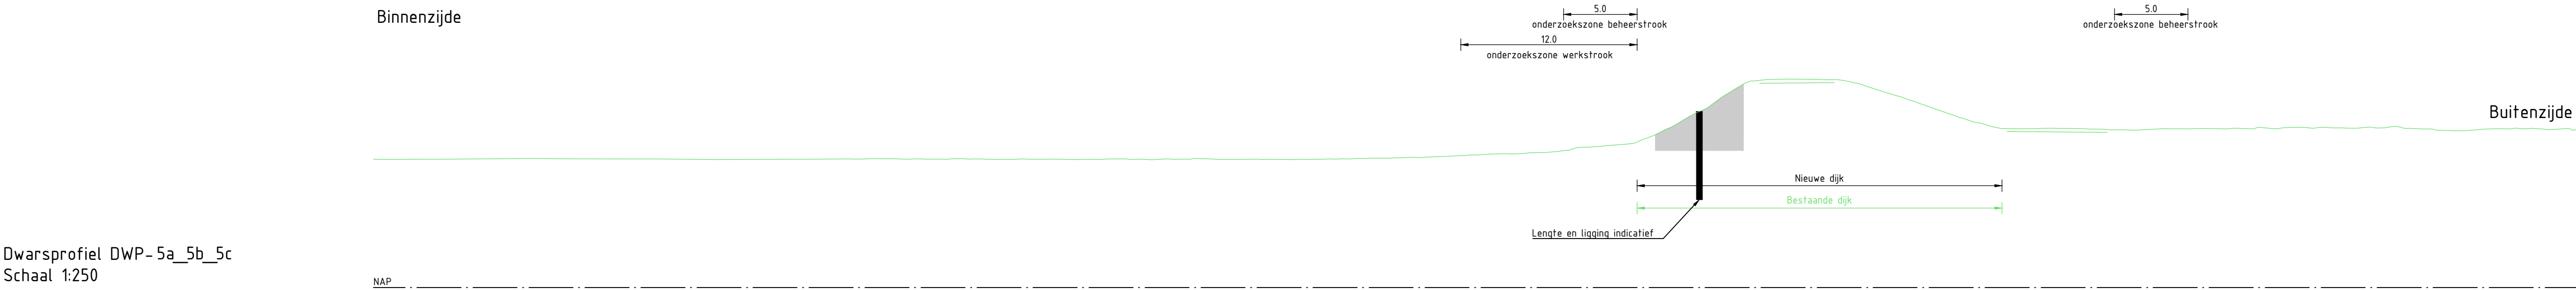

Kansrijk alternatief 3 - Dijkvak 5d_e_f (constructie binnendijks)

Dwarsprofiel DWP-5d_5e_5f
Schaal 1:250

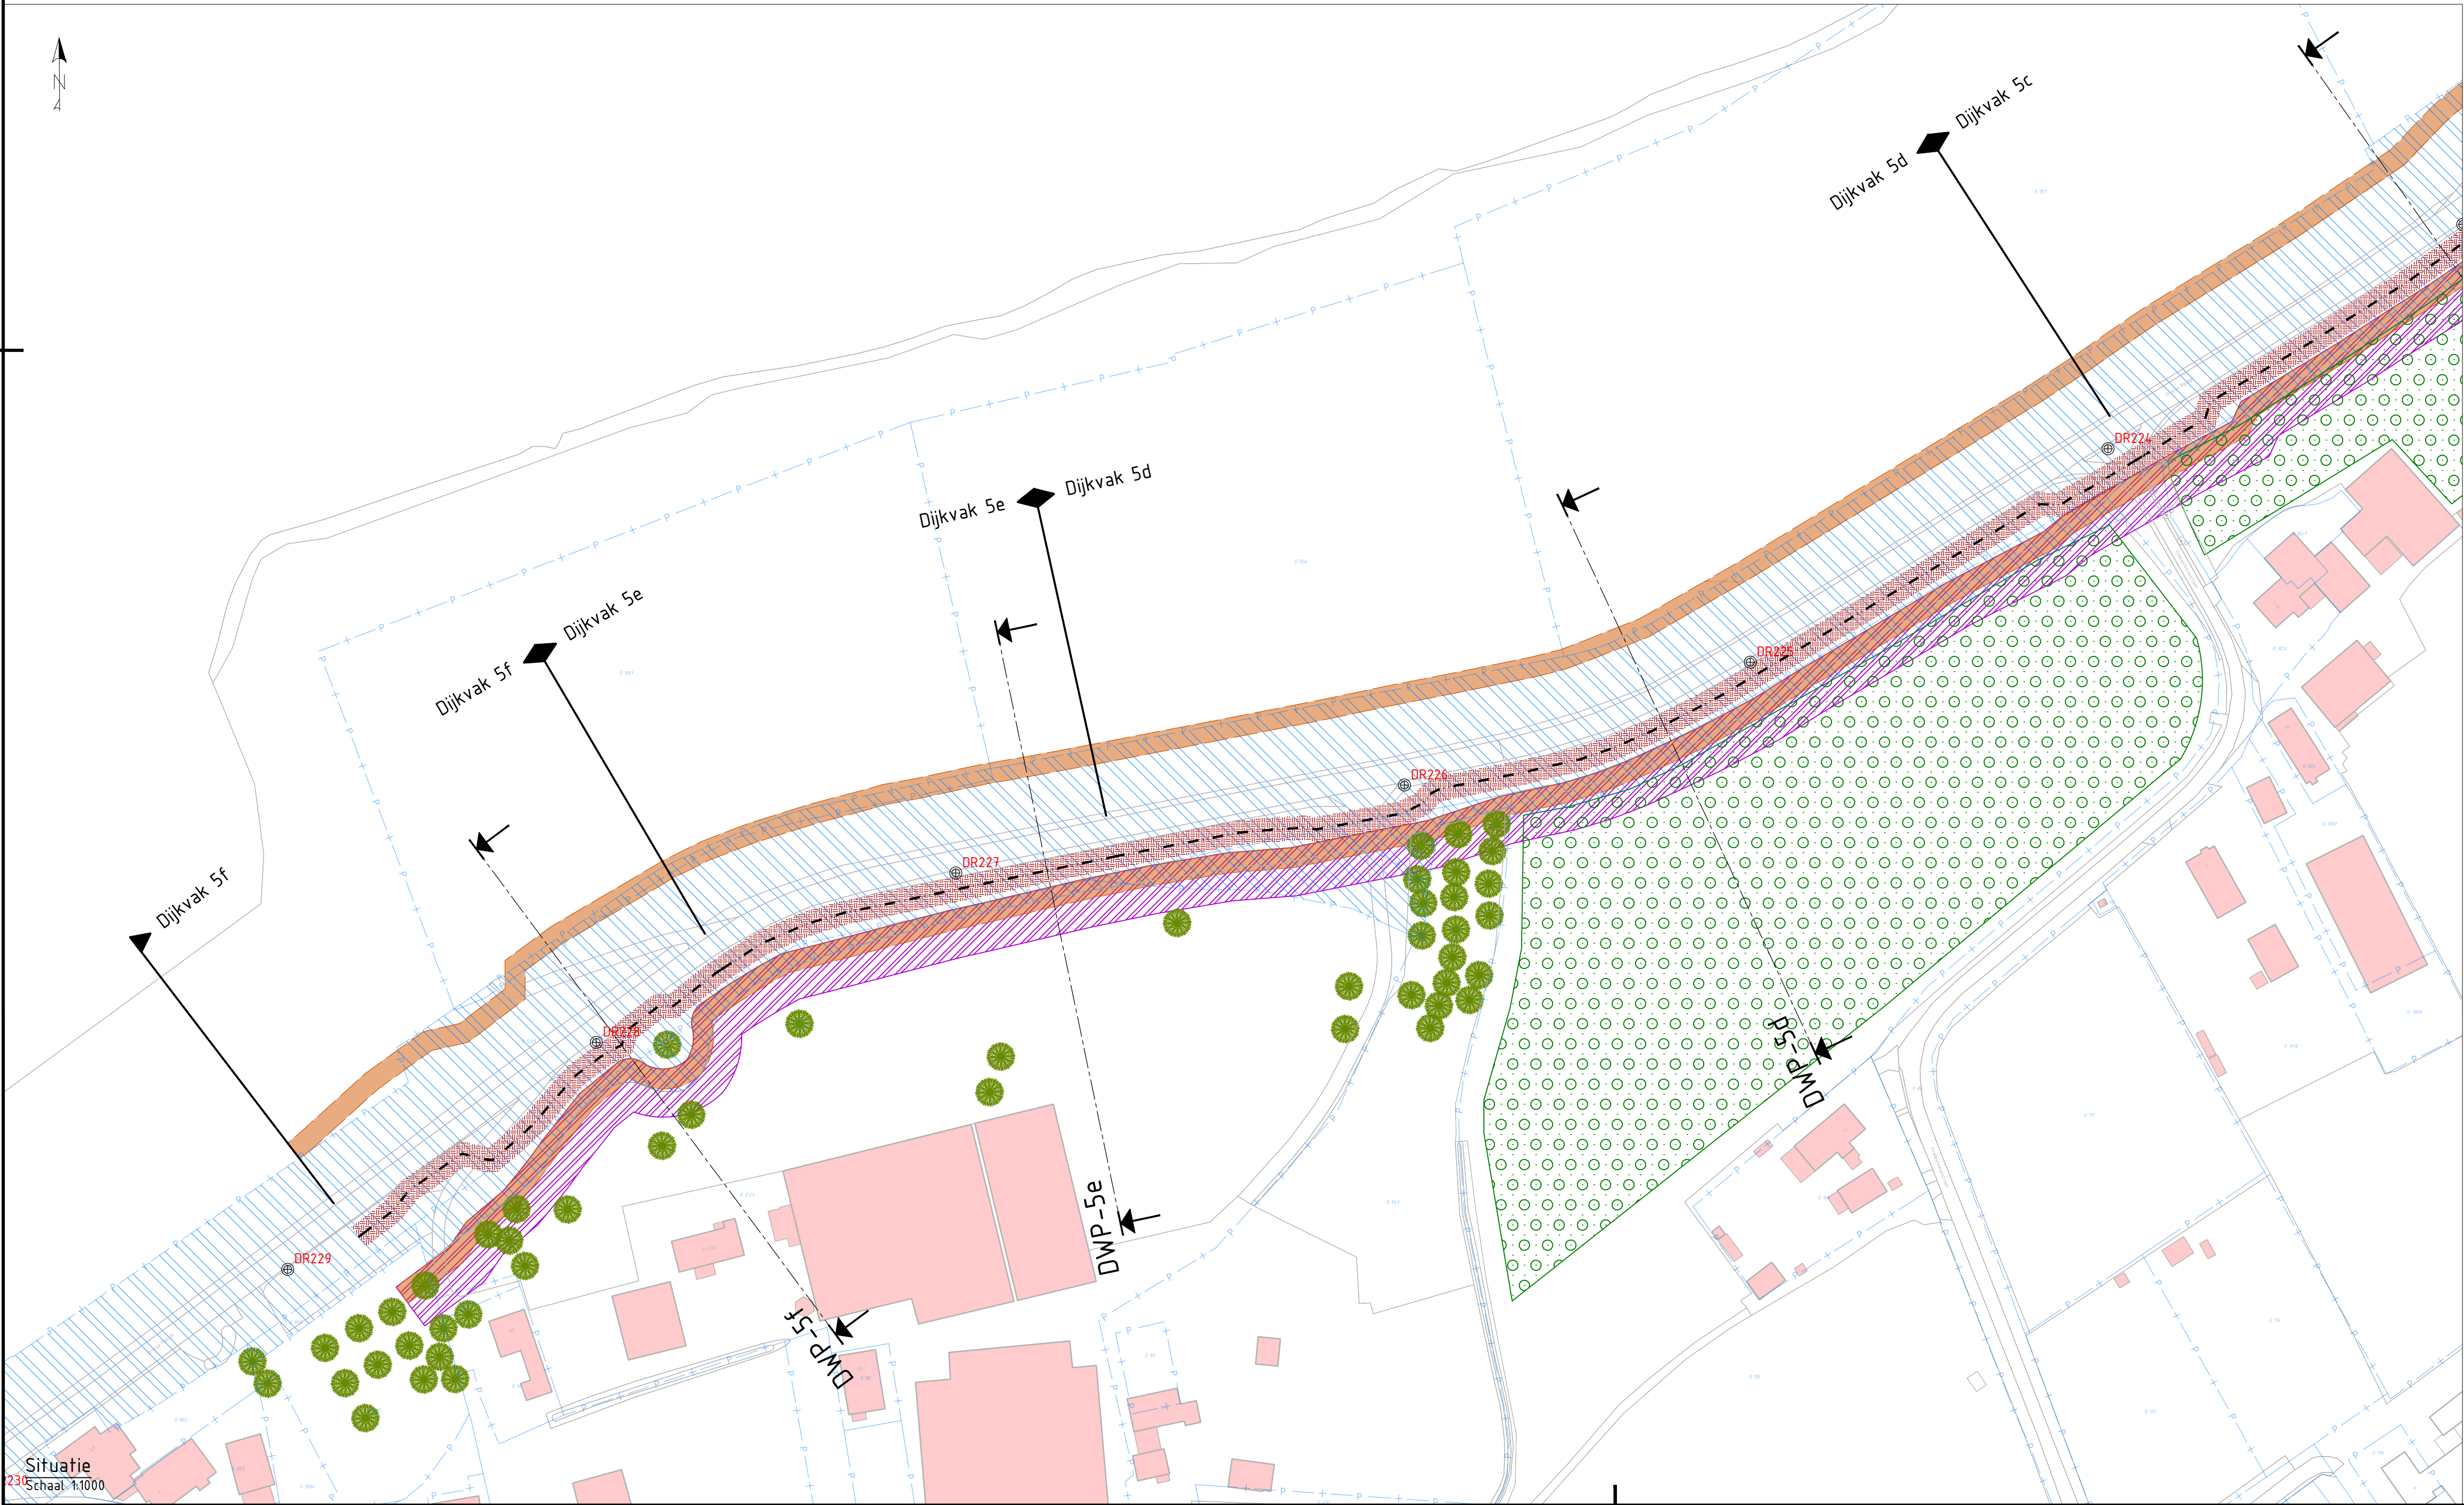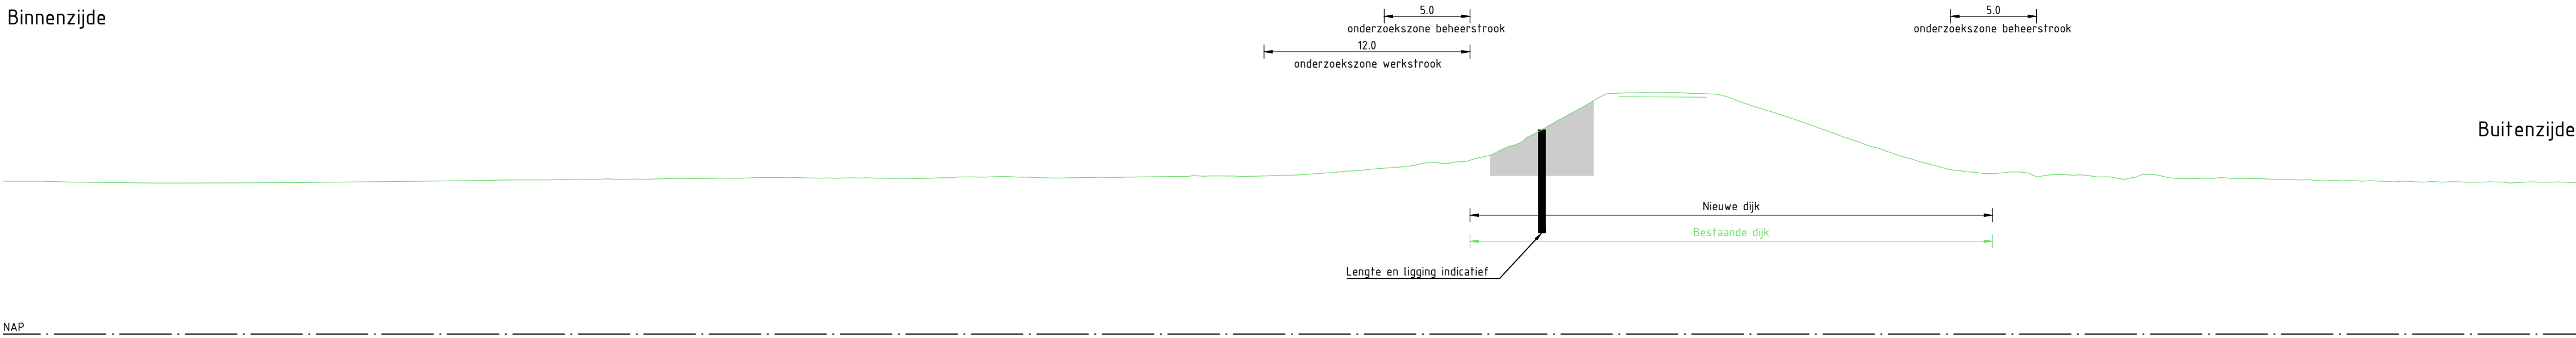

Legenda dwarsprofiel

- NAP 0.00
- Bestaande ondergrond
- Bestaande wegen en paden
- Aanbrengen grondwerk
- Aanbrengen verharding
- Onderzoekzone ontgraven grond
- Onderzoekzone aanbrengen grond
- Filter watergang

Onderzoeksgebied grondversterking

Legenda situatie

- Bestaande ondergrond
- Kadastrale grenzen
- Kadastraal eigendom WSRL
- Bestaande bebouwing
- Onderzoekzone grondwerk talud
- Onderzoekzone grondwerk kruin/berm
- Onderzoekzone grondwerk voorland
- Onderzoekzone langonstructie
- Filter watergang
- Aanbrengen verharding (indicatief)
- Aanbrengen halfverharding (indicatief)
- Onderzoekzone werkstrook
- Onderzoekzone beheerstrook

- Bestaande boom
- Boom monumentaal
- Bestaande boomgroep
- Dijkpaal

Aanduiding dwarsprofiel locatie, weergave dwarsprofielen zie dwarsprofielen tekeningen

Opmerkingen

- Alle maten in meters, tenzij anders aangegeven
- Alle hoogte maten in meters t.o.v. NAP, tenzij anders aangegeven
- Alle coördinaten op basis van RD-stelsel

0 2.5 5 7.5 10m
SCHAAL 1:250

0 10 20 30 40m
SCHAAL 1:1000

1.0	04-07-2025	Definitief	A. van der Tuijn	R. Oudkerk
<i>Versie:</i>	<i>Datum:</i>	<i>Omschrijving:</i>	<i>Getekend:</i>	<i>Gecontroleerd:</i>

ARCADIS

Waterschap Rivierenland

Rezoekadres: De Blomboogerd 1
4003 BX, Tiel
tel: (0344) 64 90 90
URL: www.waterschaprivierenland.nl

Postadres: postbus 599
4000 AN, Tiel



Project: HWBP Elden-Heteren
Kansrijke alternatieven

Onderdeel:	Kansrijk alternatief 3 - Dijkvak 5d_e_f (constructie binnendijks)
Projectnr:	30175427
Getekend:	A. van der Tuijn
Gecontroleerd:	R. Oudkerk
Besteksnr:	-
Tekeningnr:	EH-ARC-IF-NW-KA 3-DV 5d e f-4006

Datum:	04-07-2025
Blad:	06 van: 08
Status:	Definitief
Versie:	1.0
Schaal:	1:250 / 1:1000
Formaat:	A1

Ontwerpvak 6a Achterstraat A50 – kopsloot

Kansrijk alternatief 1 - Dijkvak 6a (grond binnendijks)

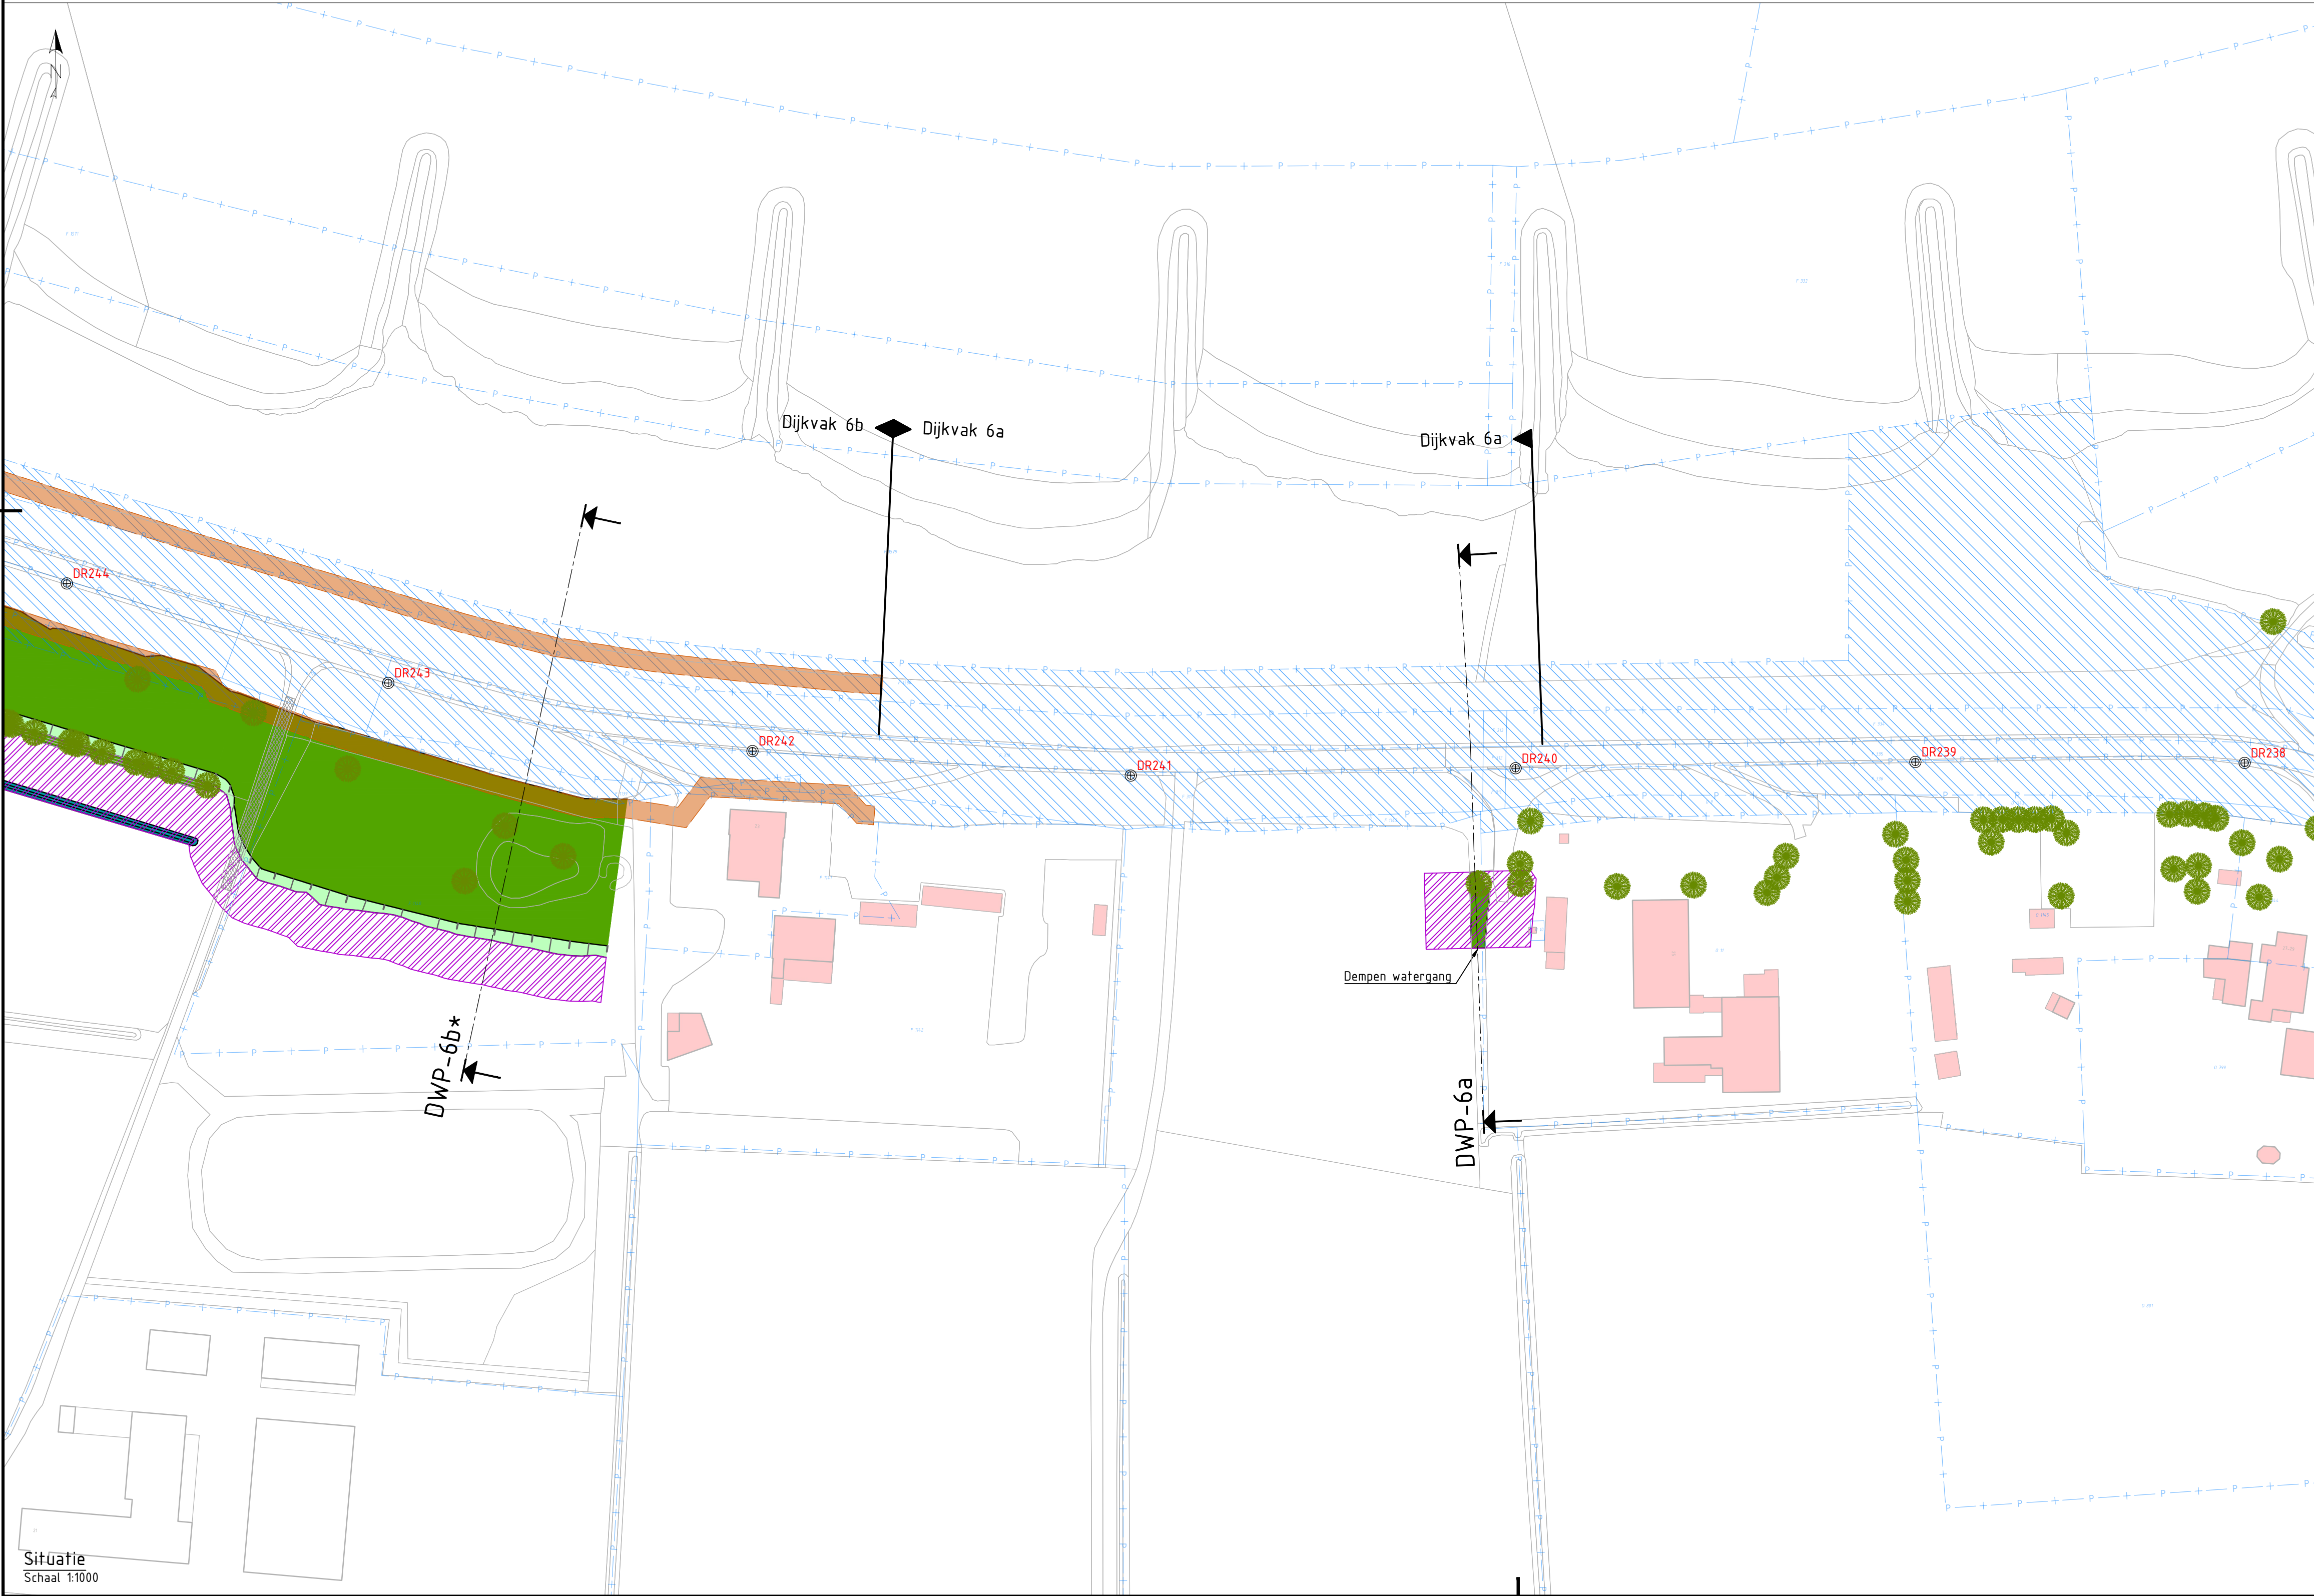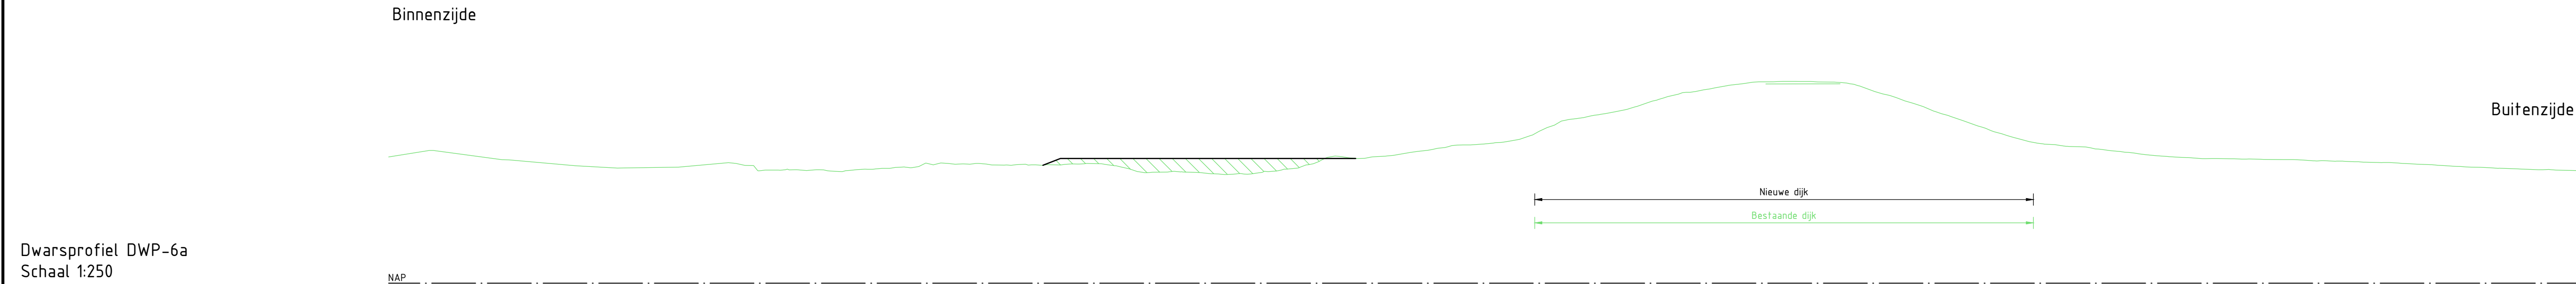

Legenda dwarsprofiel

- NAP 0.00
- Bestaande ondergrond
- Bestaande wegen en paden
- Aanbrengen grondwerk
- Aanbrengen verharding
- Onderzoekszone ontgraven grond
- Onderzoekszone aanbrengen grond
- Filter watergang
- Onderzoekszone grondversterking

Legenda situatie

- Bestaande ondergrond
- Kadastrale grenzen
- Kadastraal eigendom WSRL
- Bestaande bebouwing
- Onderzoekszone grondwerk talud
- Onderzoekszone grondwerk kruin/berm
- Onderzoekszone grondwerk voorland
- Onderzoekszone langsconstructie
- Filter watergang
- Aanbrengen verharding (indicatief)
- Aanbrengen halfverharding (indicatief)
- Onderzoekszone werkstrook
- Onderzoekszone beheersstrook
- Bestaande boom
- Boom monumentaal
- Bestaande boomgroep
- Dijkpaal
- Aanduiding dwarsprofiel locatie, weergave dwarsprofielen zie dwarsprofielen tekeningen

Opmerkingen

- Alle maten in meters, tenzij anders aangegeven
- Alle hoogte maten in meters t.o.v. NAP, tenzij anders aangegeven
- Alle coördinaten op basis van RD-stelsel

SCHAAL 1:250

SCHAAL 1:1000

1.0	04-07-2025	Definitief	A. van der Tuijn	R. Oudkerk
Versie:		Datum:	Omschrijving:	Getekend: Gecontroleerd:

Gegevens opdrachtnemer



Waterschap Rivierenland

Rezoekadres: De Blomboogerd 1
4003 BX, Tiel
Postadres: postbus 599
4000 AN, Tiel
tel: (0344) 64 90 90
URL: www.waterschaprivierenland.nl



Project: HWBP Elden-Heteren
Kansrijke alternatieven

Onderdeel:	Kansrijk alternatief 1 - Dijkvak 6a (grond binnendijks)
Projectnr:	30175427
Getekend:	A. van der Tuijn
Gecontroleerd:	R. Oudkerk
Besteksnr:	-
Tekeningnr:	EH-ARC-IF-NW-KA 1-DV 6a-4008

Datum:	04-07-2025
Blad:	08 van: 10
Status:	Definitief
Versie:	1.0
Schaal:	1:250 / 1:1000
Formaat:	A1

Ontwerpvak 6b Achterstraat A50 – wiel en watergang

Kansrijk alternatief 1 - Dijkvak 6b (grond binnendijks)

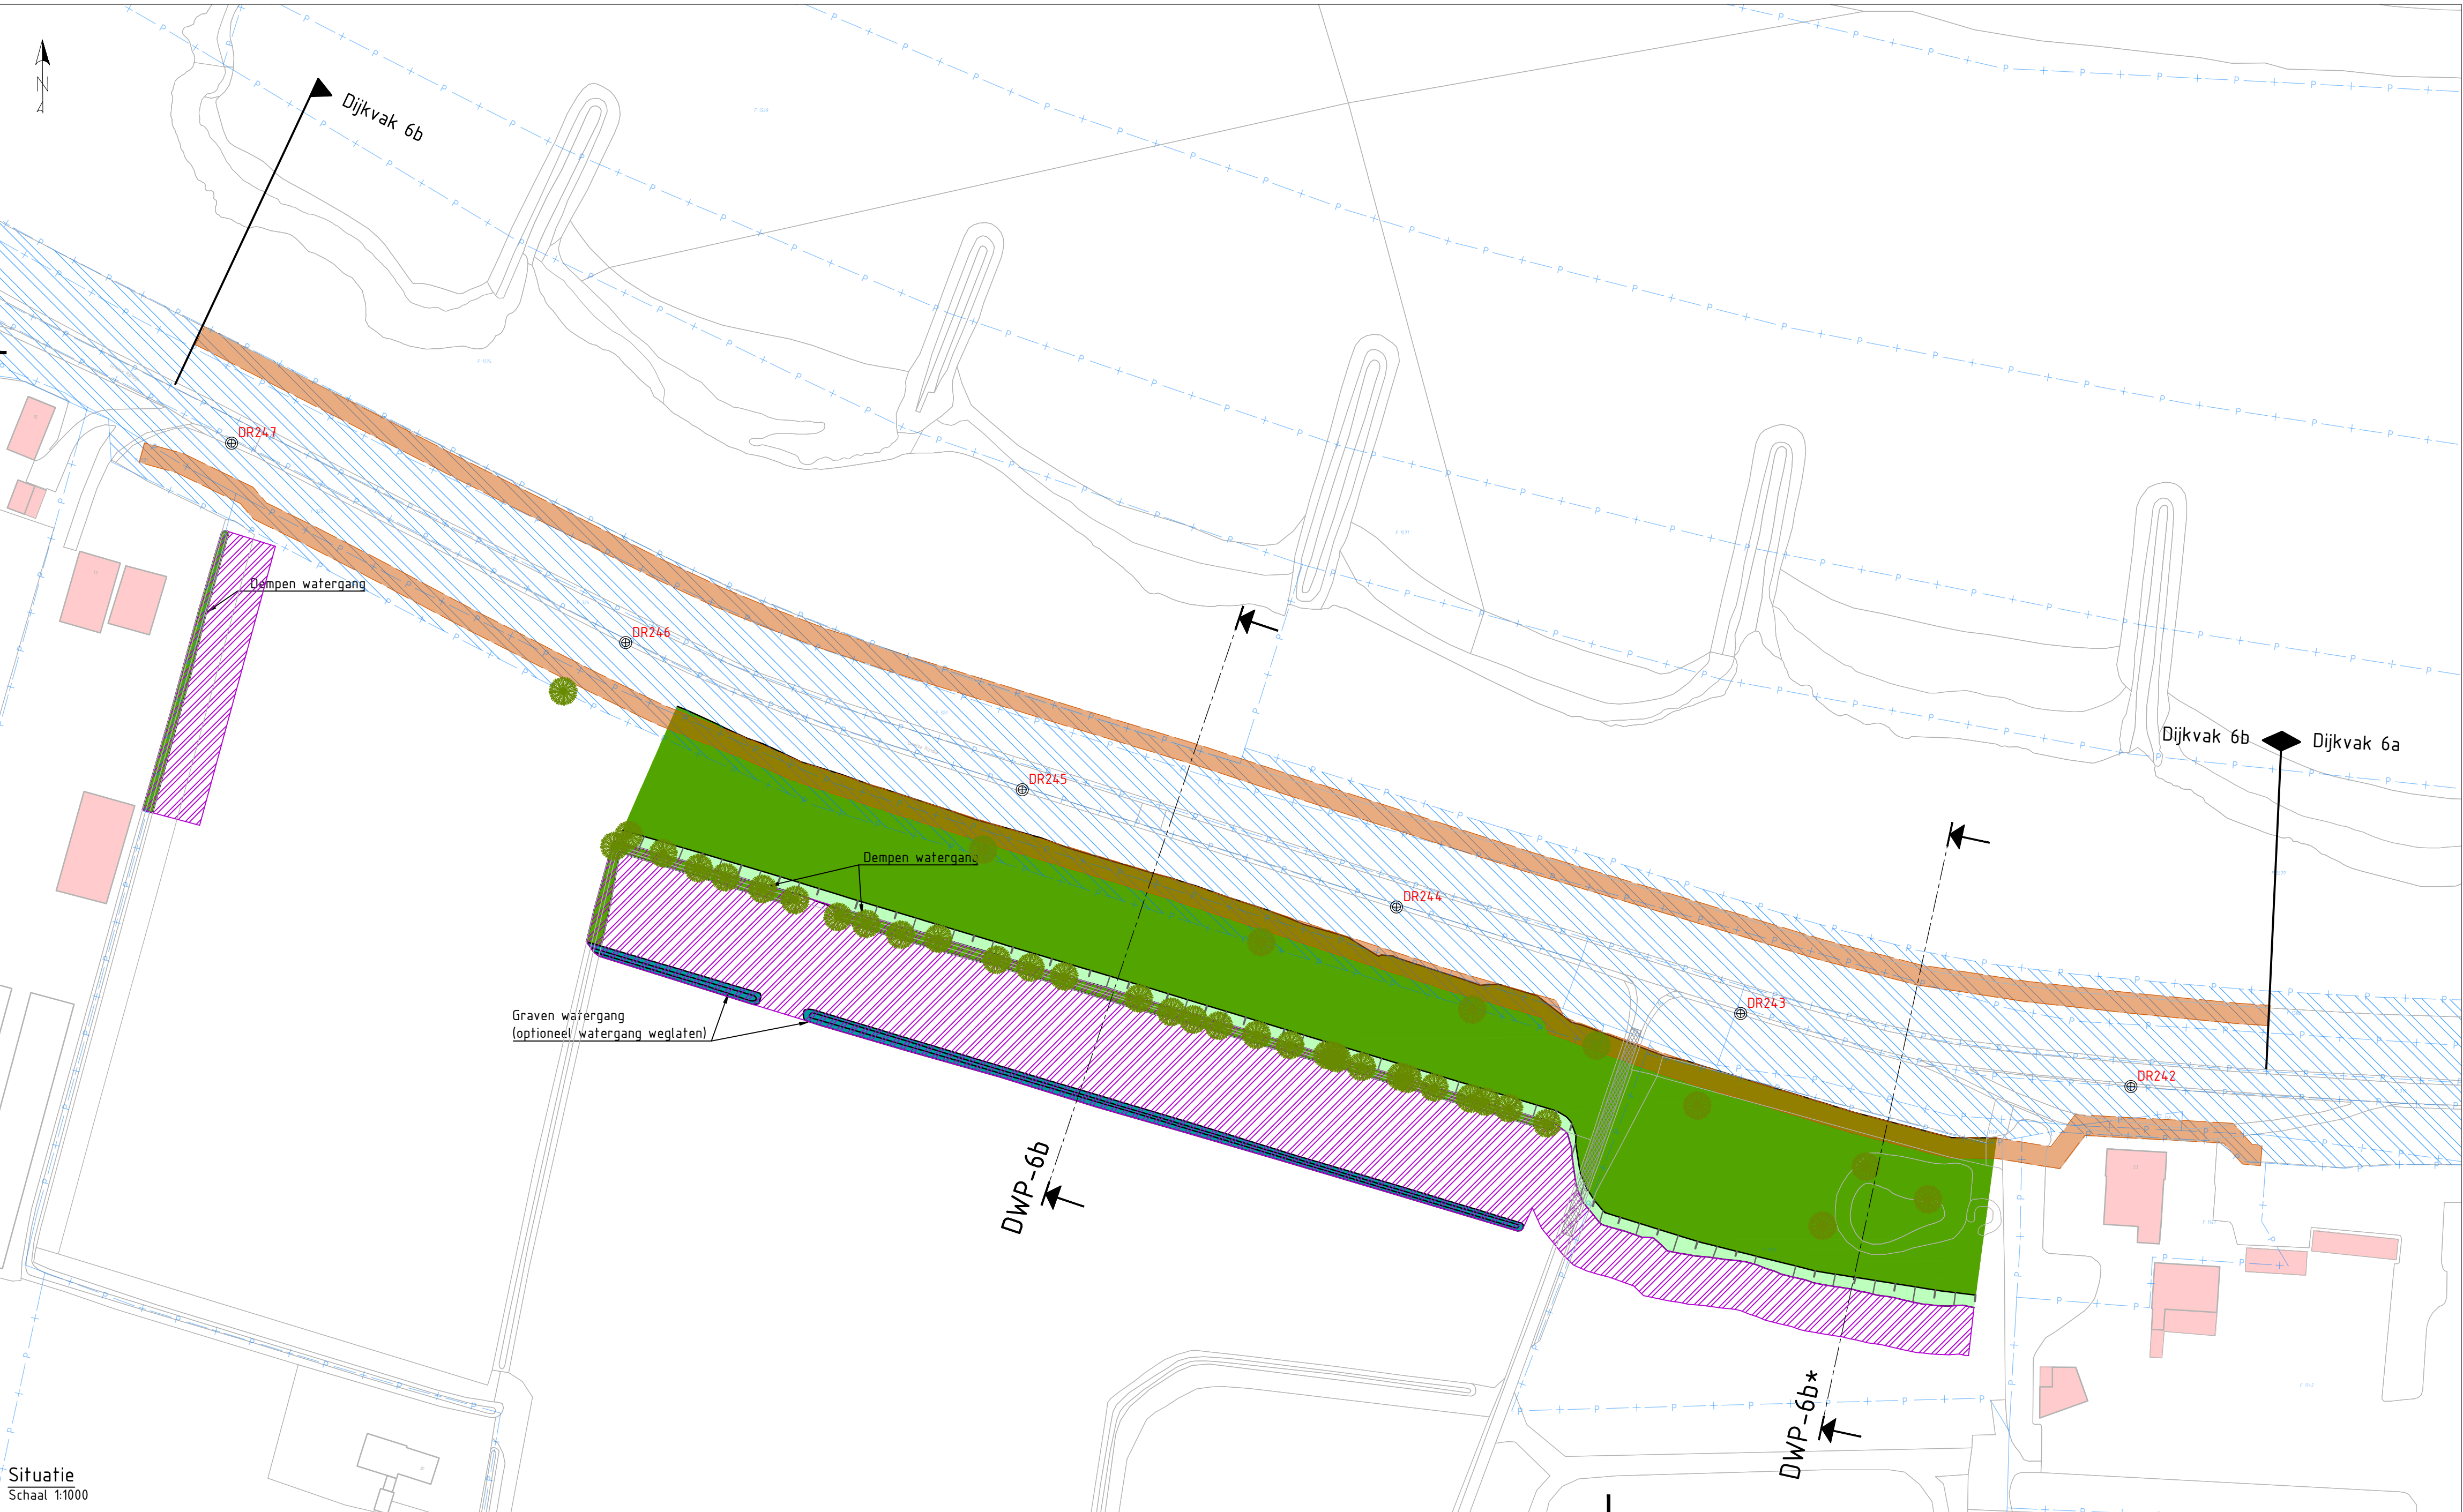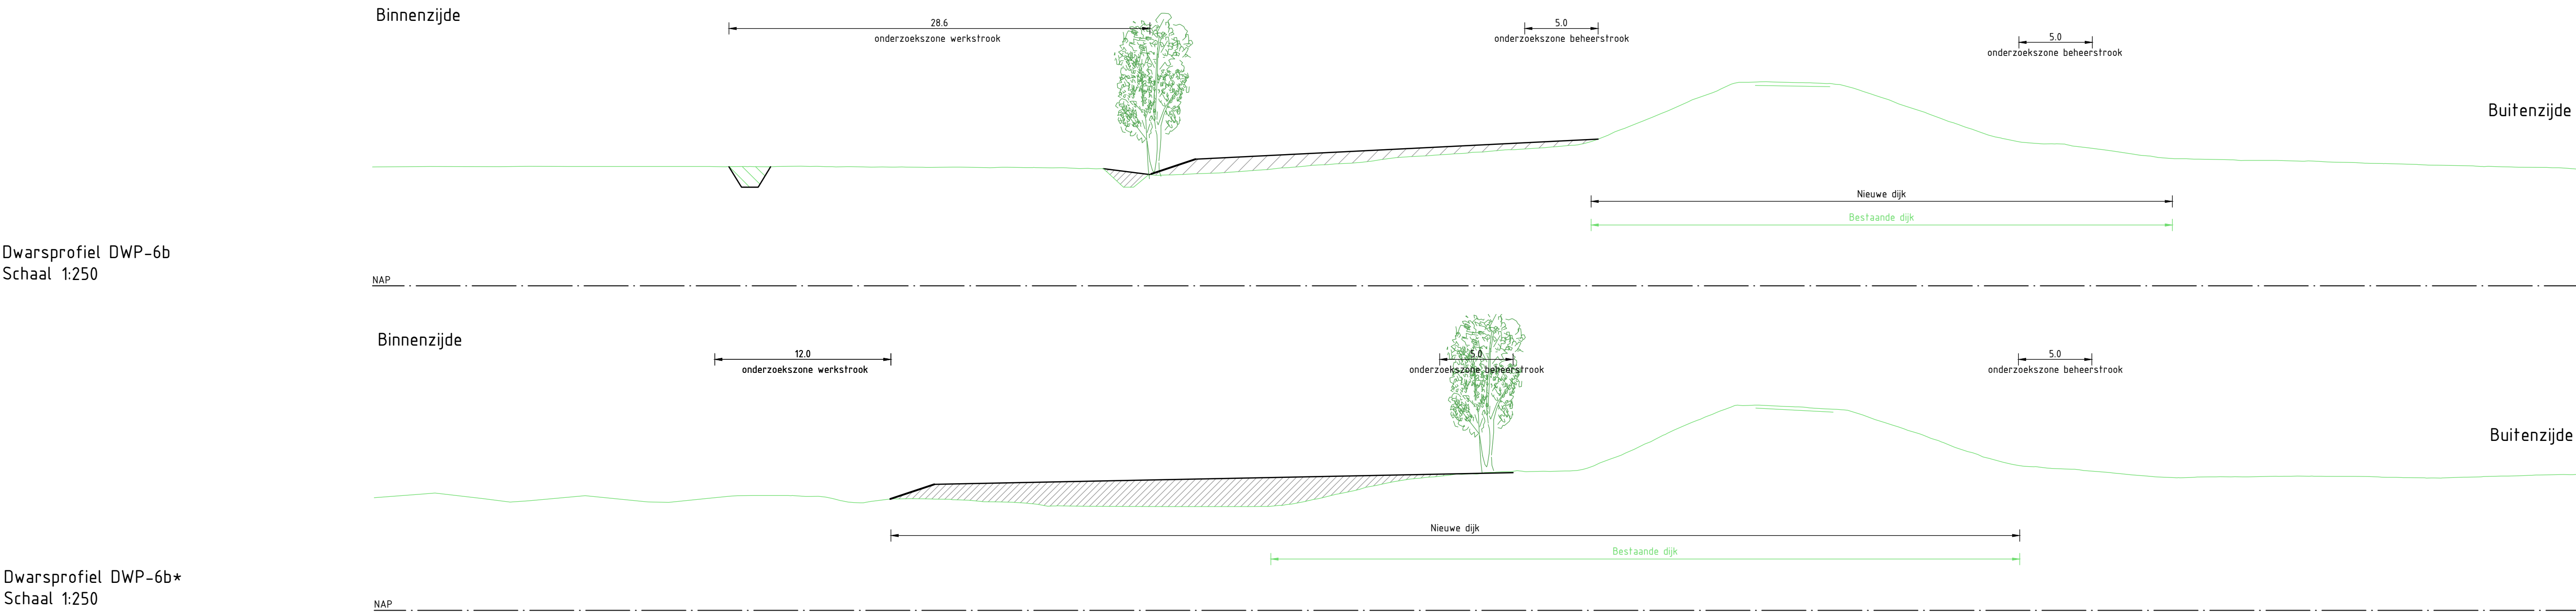

Legenda dwarsprofiel

- NAP 0.00
- Bestaande ondergrond
- Bestaande wegen en paden
- Aanbrengen grondwerk
- Aanbrengen verharding
- Onderzoekszone ontgraven grond
- Onderzoekszone aanbrengen grond
- Filter watergang
- Onderzoeksgebied grondversterking

Legenda situatie

- Bestaande ondergrond
- Kadastrale grenzen
- Kadastraal eigendom WSRL
- Bestaande bebouwing
- Onderzoekszone grondwerk talud
- Onderzoekszone grondwerk kruin/berm
- Onderzoekszone grondwerk voorland
- Onderzoekszone langconstructie
- Filter watergang
- Aanbrengen verharding (indicatief)
- Aanbrengen halfverharding (indicatief)
- Onderzoekszone werkstrook
- Onderzoekszone beheerstrook
- Bestaande boom
- Boom monumentaal
- Bestaande boomgroep
- Dijkpaal
- Aanduiding dwarsprofiel locatie, weergave dwarsprofielen zie dwarsprofielen tekeningen

Opmerkingen


- Alle maten in meters, tenzij anders aangegeven
- Alle hoogte maten in meters t.o.v. NAP, tenzij anders aangegeven
- Alle coördinaten op basis van RD-stelsel

0 2.5 5 7.5 10m
SCHAAL 1:250

0 10 20 30 40m
SCHAAL 1:1000

2.0	14-11-2025	Definitief	A. van der Tuijn	R. Oudkerk	
Versie:		Datum:	Omschrijving:		
Getekend:		Gecontroleerd:			
Gegevens opdrachtnemer					
 ARCADIS					
 Waterschap Rivierenland Bezoekadres: De Bloembogerd 1 4003 BX, Tiel Tel: (0344) 64 90 90 URL: www.waterschaprivierenland.nl Postadres: postbus 599 4000 AN, Tiel		Project: HWBP Elden-Heteren Kansrijke alternatieven			
		Onderdeel: Kansrijk alternatief 1 - Dijkvak 6b (grond binnendijks)			
		Projectnr:	30175427	Datum:	Blad: 09 van: 10
		Getekend:	A. van der Tuijn	14-11-2025	Status: Definitief
		Gecontroleerd:	R. Oudkerk	14-11-2025	Versie: 2.0
Besteksnr:	-	Schaal: 1:250 / 1:1000			
Tekeningnr:	EH-ARC-IF-NW-KA 1-DV 6b-4009		Formaat: A1		

Kansrijk alternatief 3 - Dijkvak 6b (constructie binnendijks)

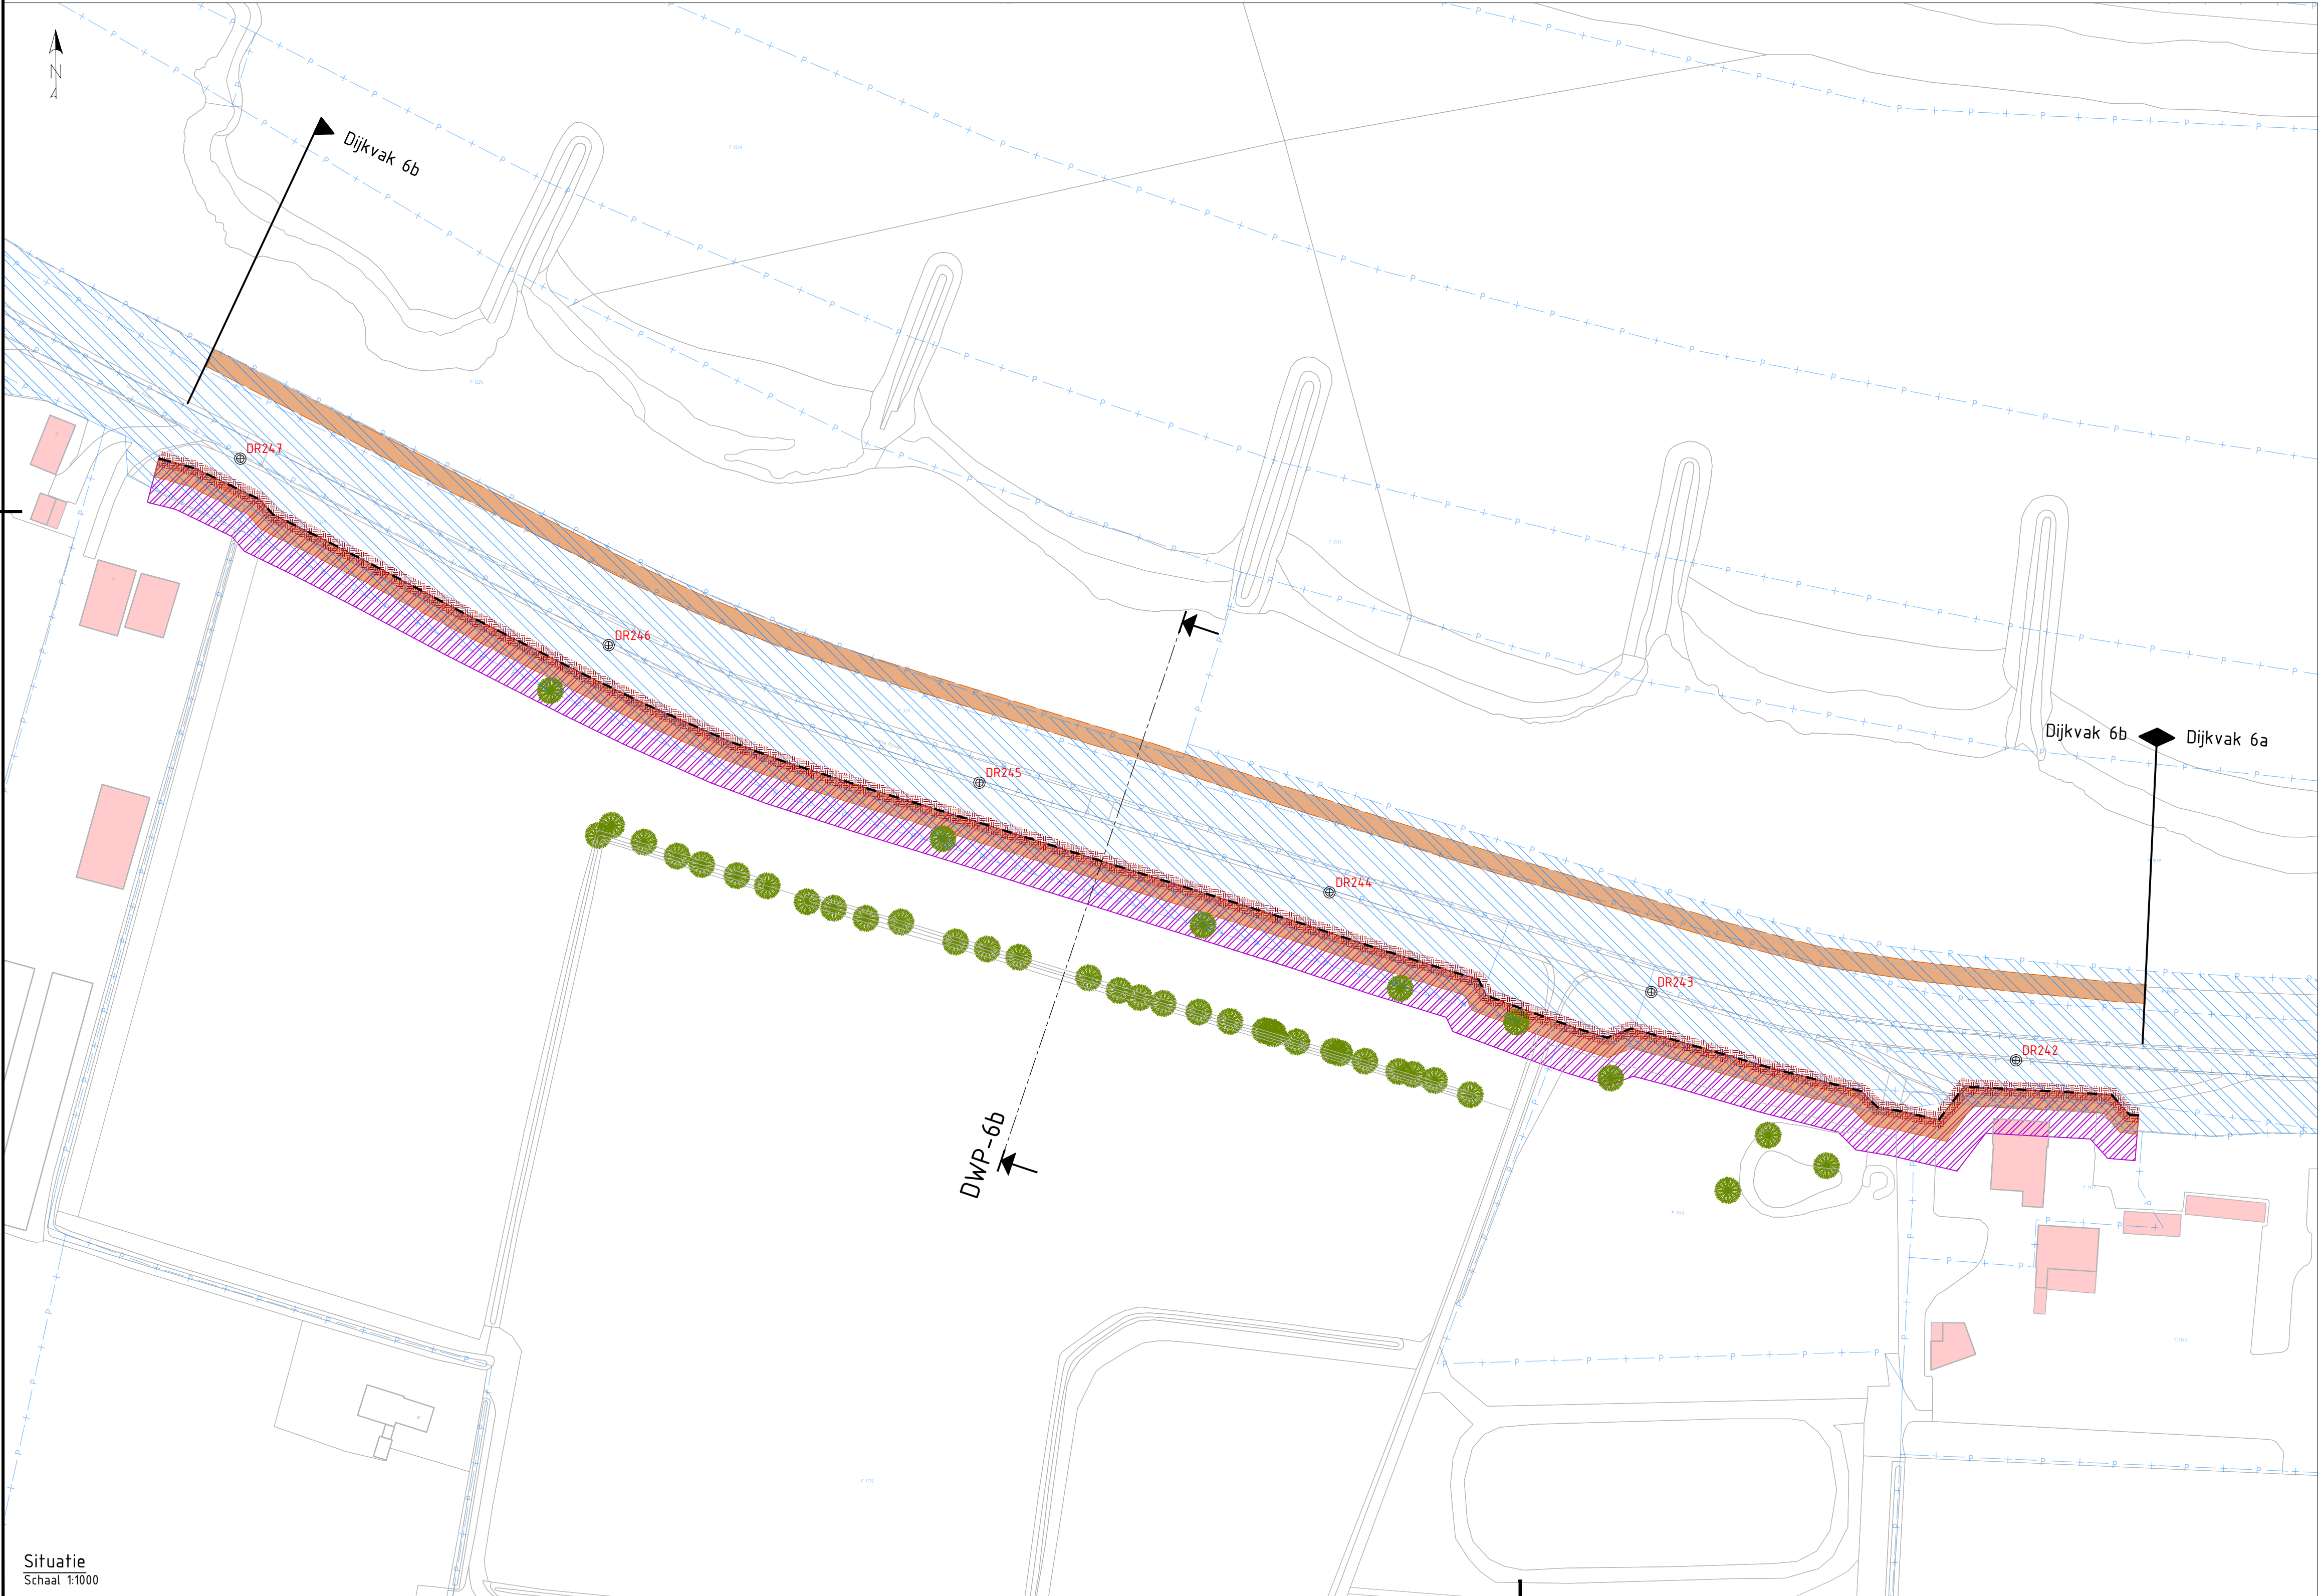

Legenda dwarsprofiel

- NAP 0.00
- Bestaande ondergrond
- Bestaande wegen en paden
- Aanbrengen grondwerk
- Aanbrengen verharding
- Onderzoekszone ontgraven grond
- Onderzoekszone aanbrengen grond
- Filter watergang
- Onderzoeksgebied grondversterking

Legenda situatie

- Bestaande ondergrond
- Kadastrale grenzen
- Kadastraal eigendom WSRL
- Bestaande bebouwing
- Onderzoekszone grondwerk talud
- Onderzoekszone grondwerk kruin/berm
- Onderzoekszone grondwerk voorland
- Onderzoekszone langconstructie
- Filter watergang
- Aanbrengen verharding (indicatief)
- Aanbrengen halfverharding (indicatief)
- Onderzoekszone werkstrook
- Onderzoekszone beheerstrook
- Bestaande boom
- Boom monumentaal
- Bestaande boomgroep
- Dijkpaal
- Aanduiding dwarsprofiel locatie, weergave dwarsprofielen zie dwarsprofielen tekeningen

Opmerkingen

- Alle maten in meters, tenzij anders aangegeven
- Alle hoogte maten in meters t.o.v. NAP, tenzij anders aangegeven
- Alle coördinaten op basis van RD-stelsel

0 2.5 5 7.5 10m
SCHAAL 1:250

0 10 20 30 40m
SCHAAL 1:1000

1.0	04-07-2025	Definitief	A. van der Tuijn	R. Oudkerk
Versie:		Datum:	Omschrijving:	Getekend: Gecontroleerd:

Gegevens opdrachtnemer

Waterschap
Rivierenland

Rezoekadres:
De Blomboogerd 1
4003 BX, Tiel
tel: (0344) 64 90 90
URL: www.waterschaprivierenland.nl


Postadres:
postbus 599
4000 AN, Tiel

Project:
HWBP Elden-Heteren
Kansrijke alternatieven

Onderdeel:	Kansrijk alternatief 3 - Dijkvak 6b (constructie binnendijks)
Projectnr:	30175427
Getekend:	A. van der Tuijn
Gecontroleerd:	R. Oudkerk
Besteksnr:	-
Tekeningnr:	EH-ARC-IF-NW-KA_3-DV_6b-4007

Datum:	04-07-2025	Blad:	07 van: 08
Status:	Definitief	Versie:	1.0
Schaal:	1:250 / 1:1000	Formaat:	A1

Kansrijk alternatief 4 - Dijkvak 6b (filter watergang)

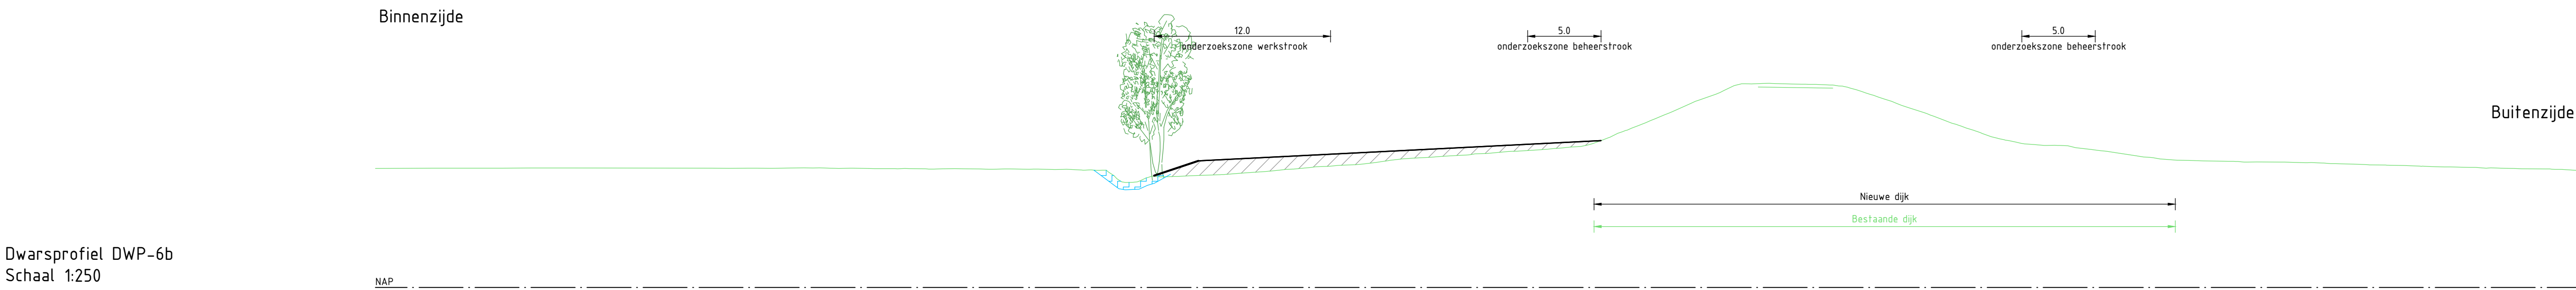

- Legenda dwarsprofiel
- NAP 0.00
 - Bestaande ondergrond
 - Bestaande wegen en paden
 - Aanbrengen grondwerk
 - Aanbrengen verharding
 - Onderzoekszone ontgraven grond
 - Onderzoekszone aanbrengen grond
 - Filter watergang
 - Onderzoeksgebied grondversterking

- Legenda situatie
- Bestaande ondergrond
 - Kadastrale grenzen
 - Kadastraal eigendom WSRL
 - Bestaande bebouwing
 - Onderzoekszone grondwerk talud
 - Onderzoekszone grondwerk kruin/berm
 - Onderzoekszone grondwerk voorland
 - Onderzoekszone langconstructie
 - Filter watergang
 - Aanbrengen verharding (indicatief)
 - Aanbrengen halfverharding (indicatief)
 - Onderzoekszone werkstrook
 - Onderzoekszone beheerstrook
 - Bestaande boom
 - Boom monumentaal
 - Bestaande boomgroep
 - Dijkpaal
 - Aanduiding dwarsprofiel locatie, weergave dwarsprofielen zie dwarsprofielen tekeningen

Opmerkingen

- Alle maten in meters, tenzij anders aangegeven
- Alle hoogte maten in meters t.o.v. NAP, tenzij anders aangegeven
- Alle coördinaten op basis van RD-stelsel

0 2.5 5 7.5 10m
SCHAAL 1:250

0 10 20 30 40m
SCHAAL 1:1000

1.0	04-07-2025	Definitief	A. van der Tuijn	R. Oudkerk
Versie:		Datum:	Omschrijving:	Getekend: Gecontroleerd:

Gegevens opdrachtnemer

Waterschap
Rivierland





Rezoekadres:
De Blombogerd 1
4003 BX, Tiel
tel: (0344) 64 90 90
URL: www.waterschaprivierland.nl

Postadres:
postbus 599
4000 AN, Tiel

Project: HWBP Elden-Heteren
Kansrijke alternatieven

Onderdeel:	Kansrijk alternatief 4 - Dijkvak 6b (filter watergang)		
Projectnr:	30175427	Datum:	Blad: 02 van: 02
Getekend:	A. van der Tuijn	04-07-2025	Status: Definitief
Gecontroleerd:	R. Oudkerk	04-07-2025	Versie: 1.0
Besteksnr:	-		Schaal: 1:250 / 1:1000
Tekeningnr:	EH-ARC-IF-NW-KA 4-DV 6b-4002		Formaat: A1

Kansrijk alternatief 7 - Dijkvak 6b (kwelkade in legger)

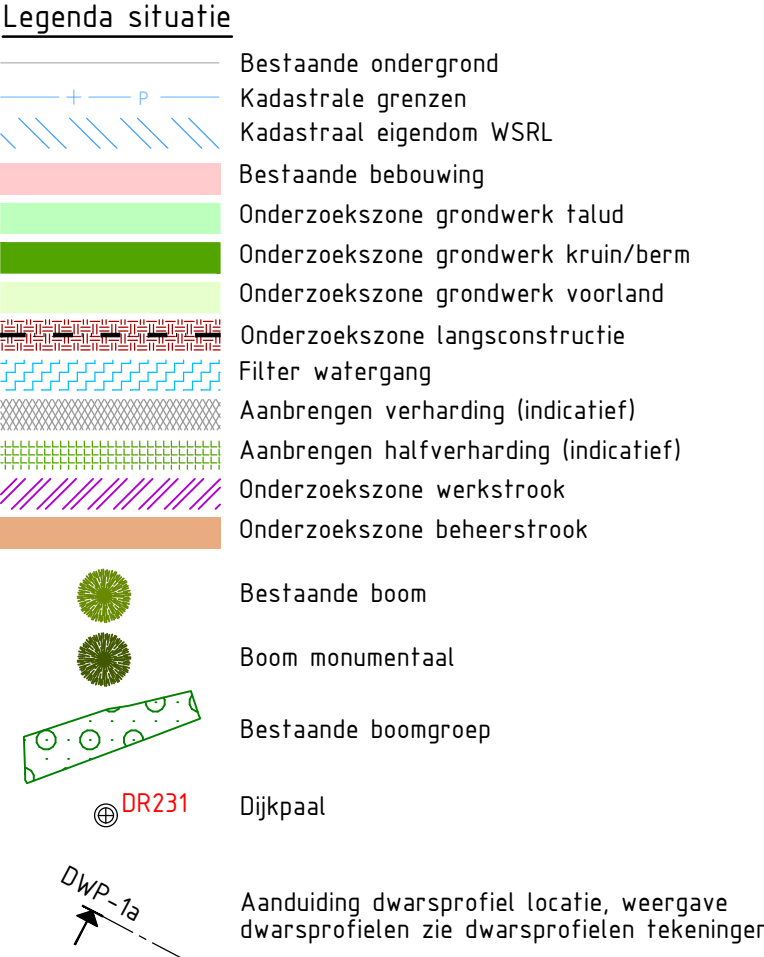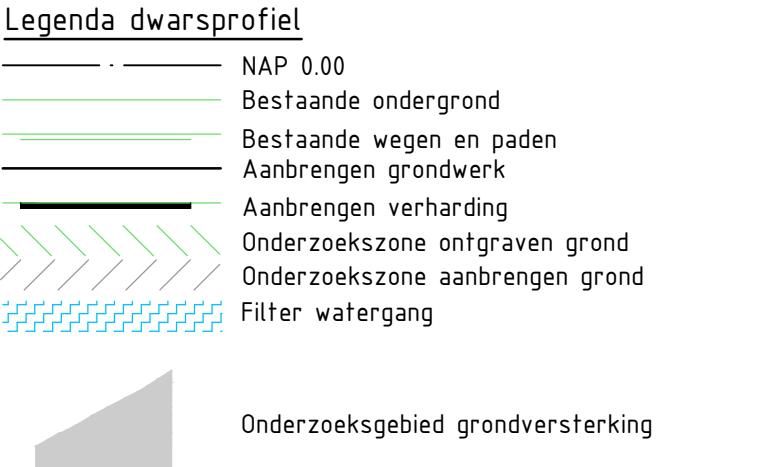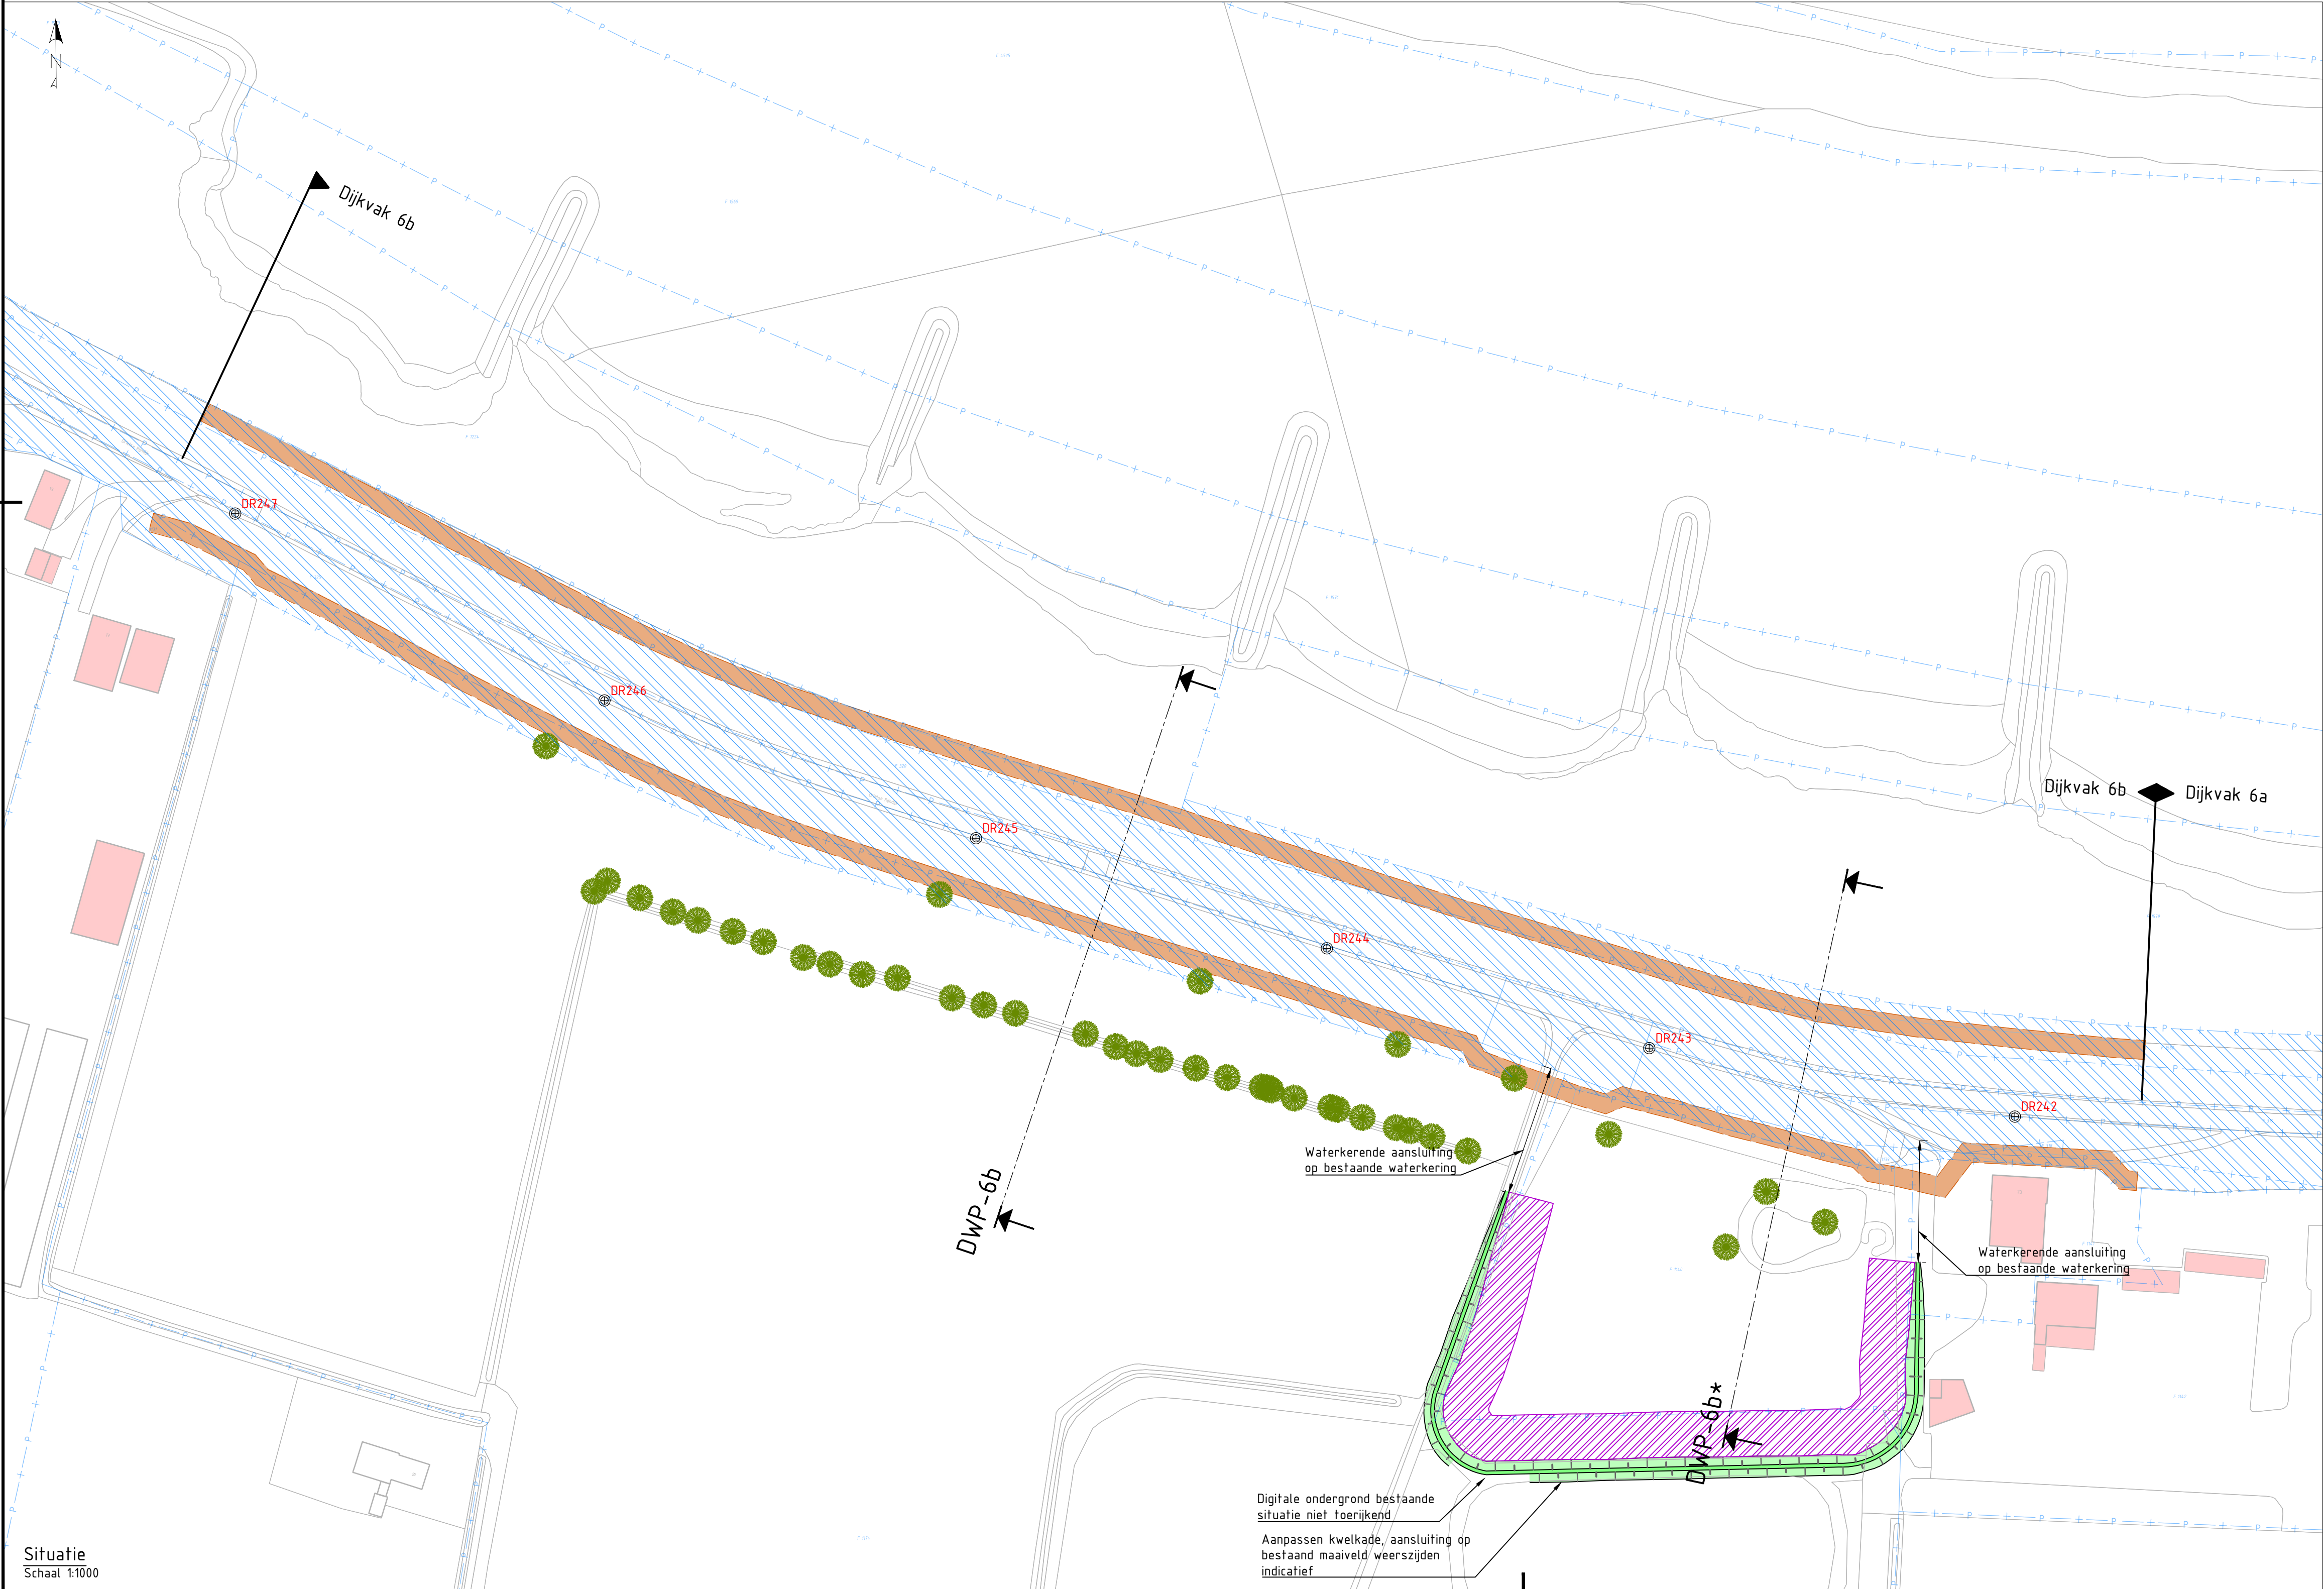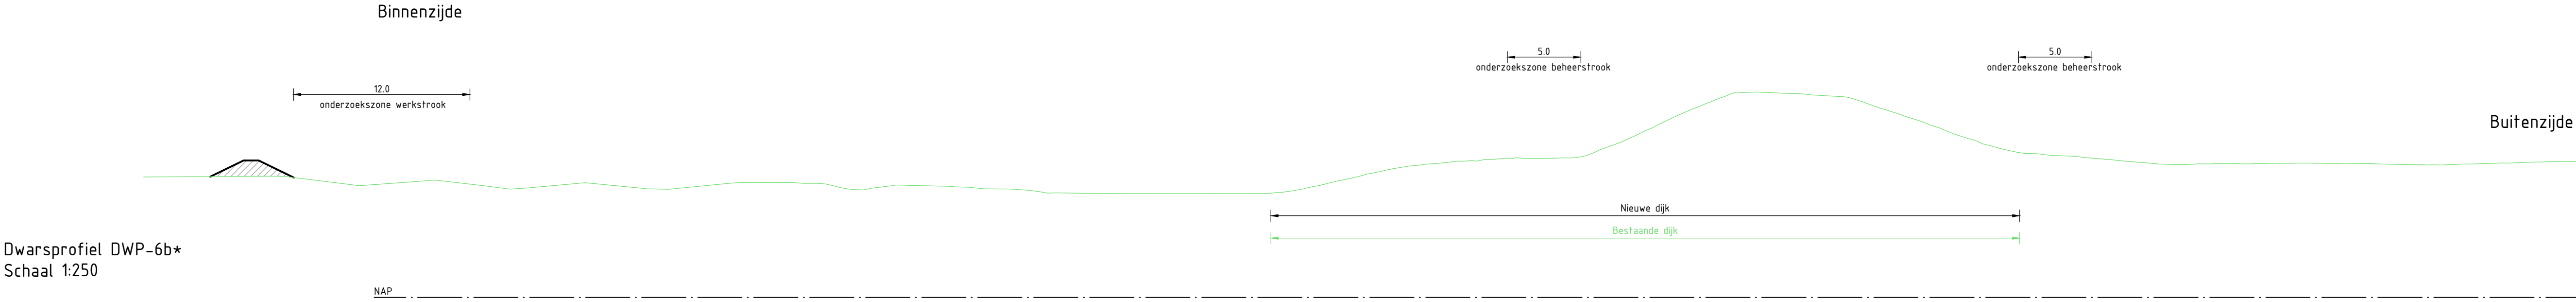

Opmerkingen

- Alle maten in meters, tenzij anders aangegeven
- Alle hoogte maten in meters t.o.v. NAP, tenzij anders aangegeven
- Alle coördinaten op basis van RD-stelsel

0 2.5 5 7.5 10m
SCHAAL 1:250

0 10 20 30 40m
SCHAAL 1:1000

1.0	04-07-2025	Definitief	A. van der Tuijn	R. Oudkerk
<i>Versie:</i>	<i>Datum:</i>	<i>Omschrijving:</i>	<i>Getekend:</i>	<i>Gecontroleerd:</i>



Waterschap Rivierenland

Rezoekadres: De Blombogerd 1
4003 BX, Tiel
tel: (0344) 64 90 90
URL: www.waterschaprivierenland.nl

Postadres: postbus 599
4000 AN, Tiel



Project: HWBP Elden-Heteren
Kansrijke alternatieven

Onderdeel:	Kansrijk alternatief 7 - Dijkvak 6b (kwelkade in legger)
Projectnr:	30175427
Getekend:	A. van der Tuijn
Gecontroleerd:	R. Oudkerk
Besteksnr:	-
Tekeningnr:	EH-ARC-IF-NW-KA 7-DV 6b-4001

Datum:	04-07-2025	Blad:	01 van: 02
Status:	Definitief	Versie:	1.0
Schaal:	1:250 / 1:1000	Formaat:	A1

Ontwerpvak 6c Achterstraat A50 – rabatten en aansluiting A50

Kansrijk alternatief 1 - Dijkvak 6c (grond binnendijks)

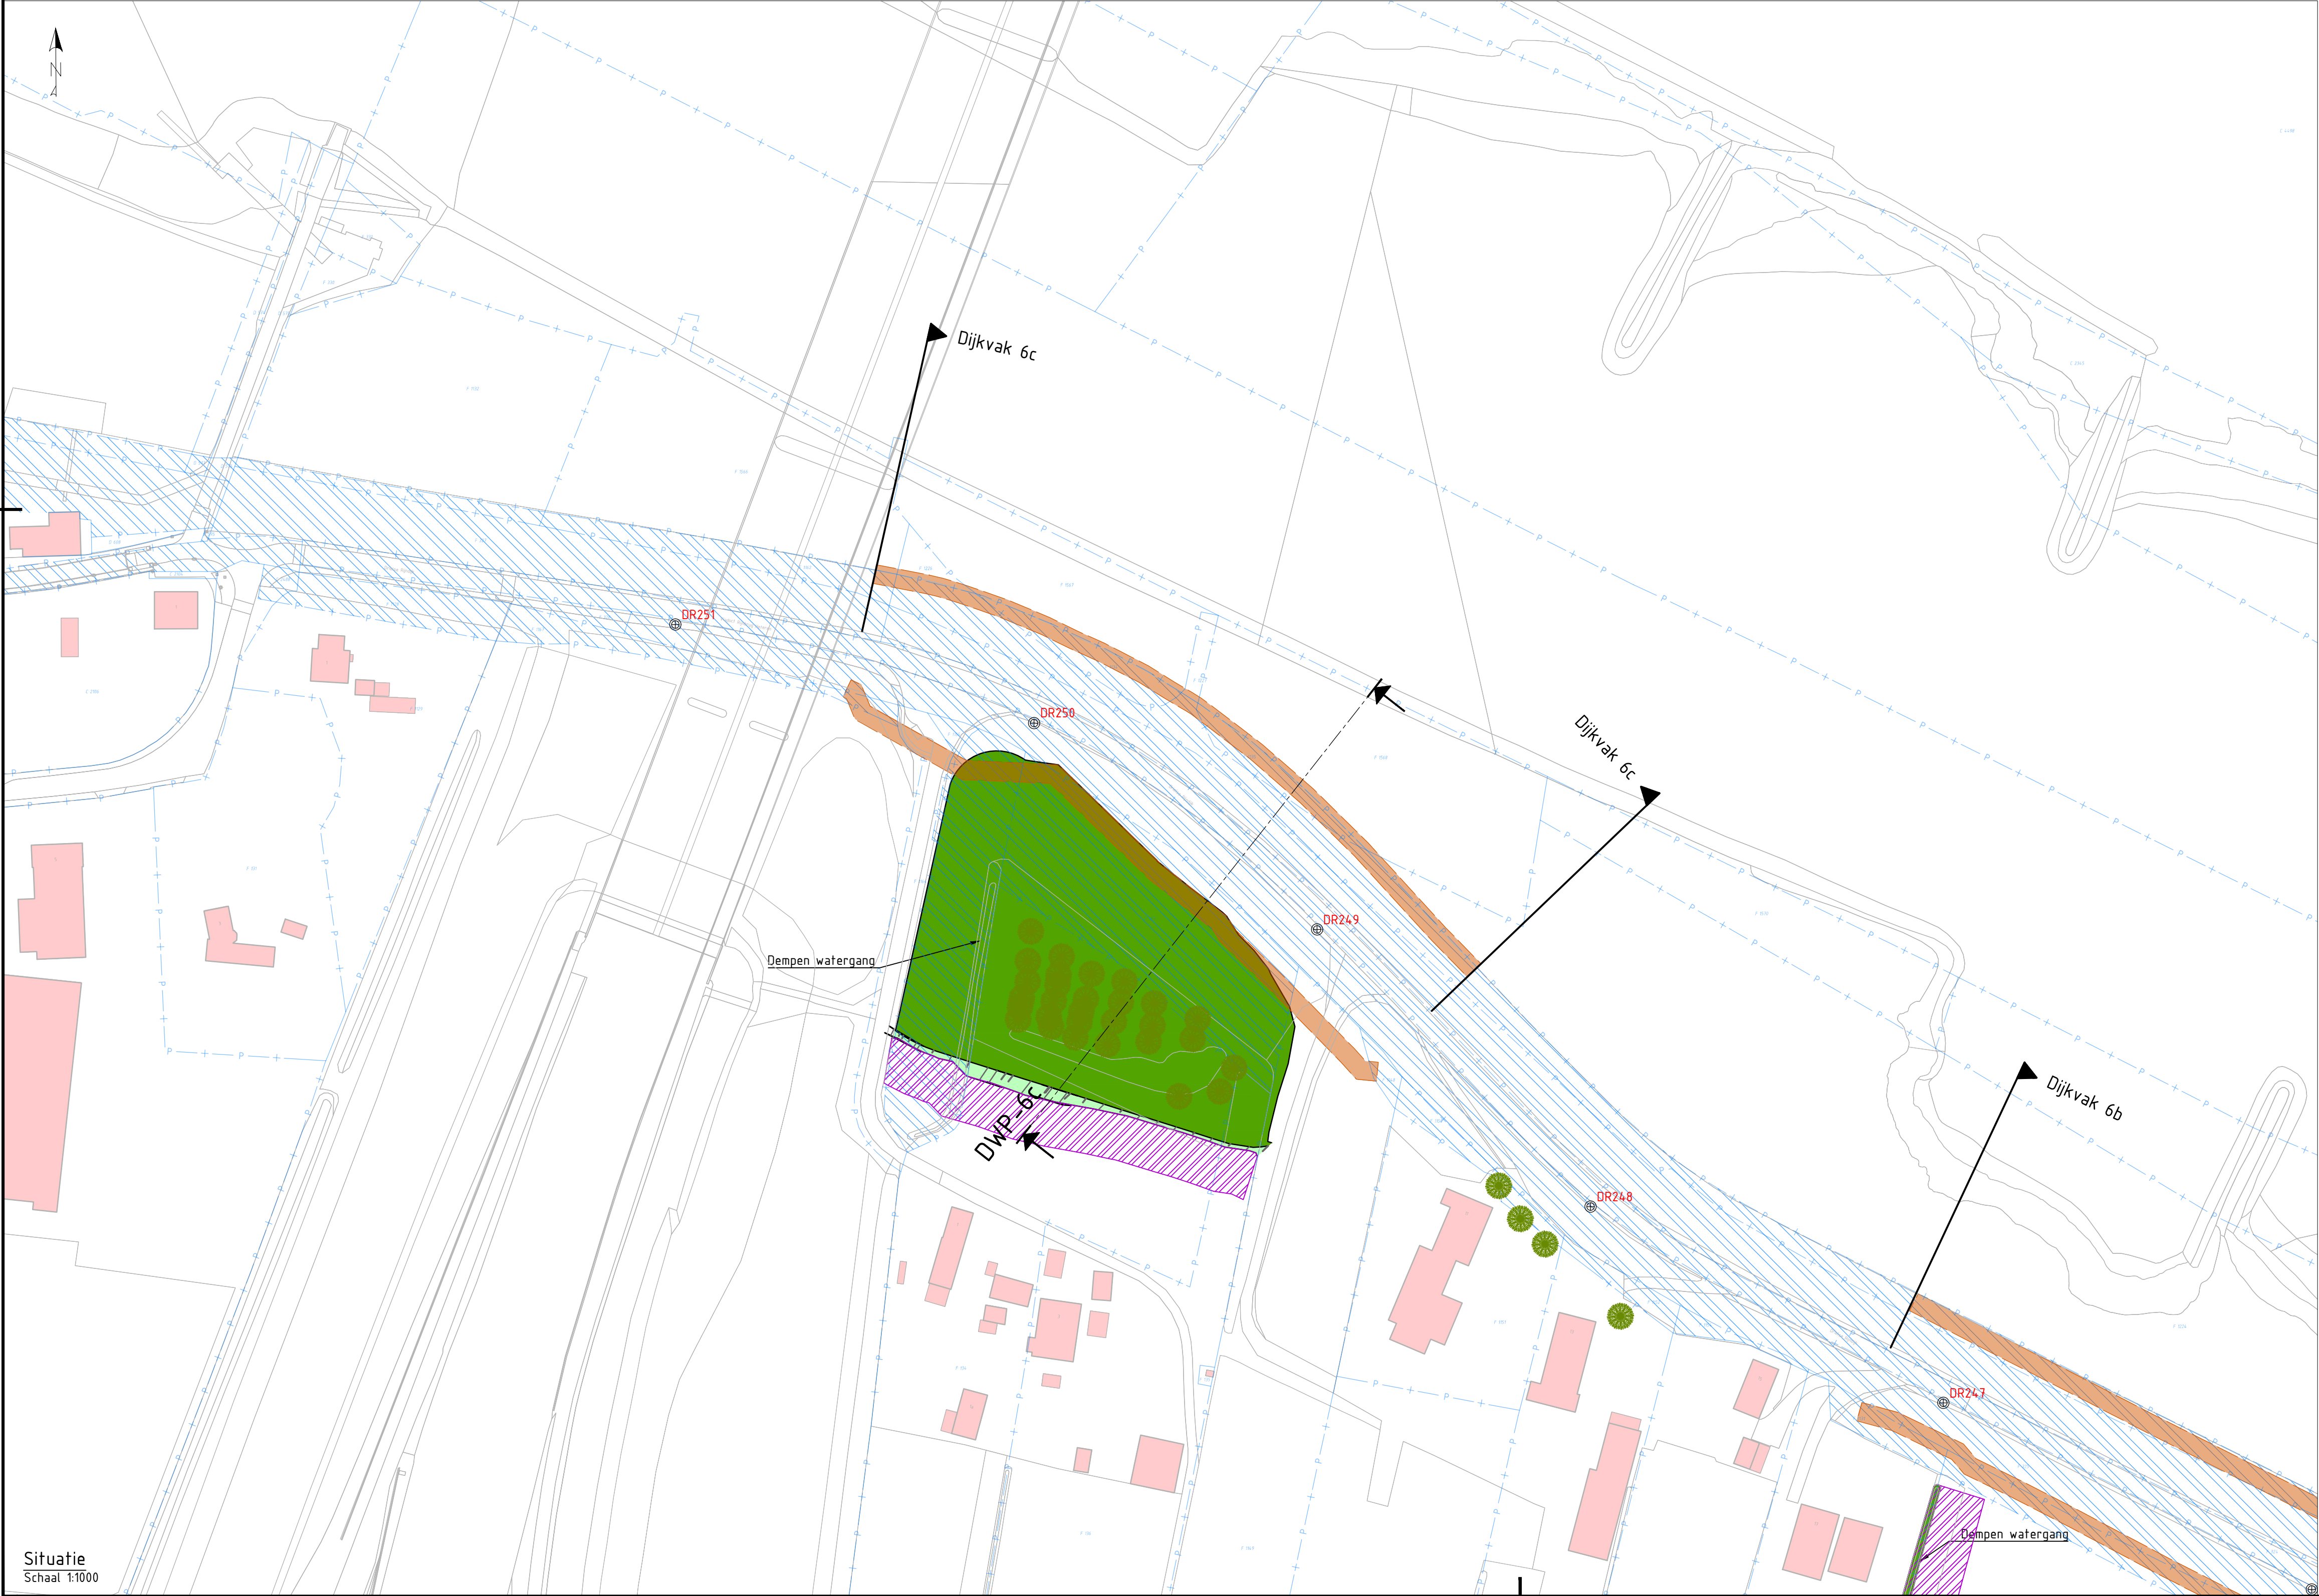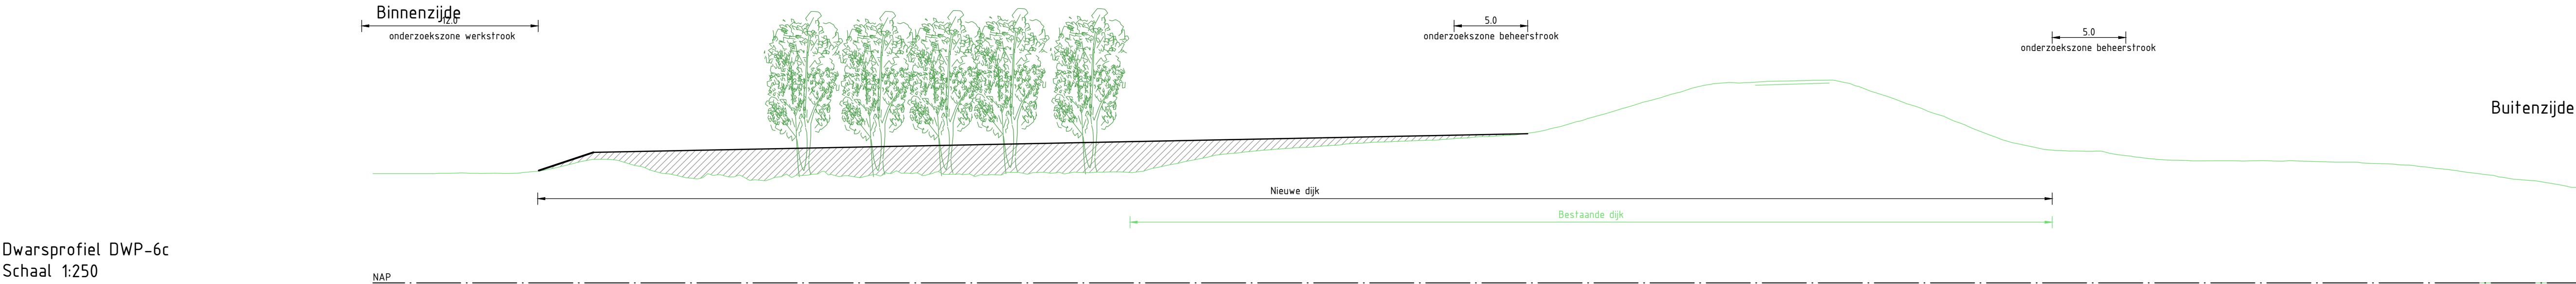

- Legenda dwarsprofiel**
- NAP 0.00
 - Bestaande ondergrond
 - Bestaande wegen en paden
 - Aanbrengen grondwerk
 - Aanbrengen verharding
 - Onderzoekzone ontgraven grond
 - Onderzoekzone aanbrengen grond
 - Filter watergang
 - Onderzoeksgebied grondversterking
- Legenda situatie**
- Bestaande ondergrond
 - Kadastrale grenzen
 - Kadastraal eigendom WSRL
 - Bestaande bebouwing
 - Onderzoekzone grondwerk talud
 - Onderzoekzone grondwerk kruin/berm
 - Onderzoekzone grondwerk voorland
 - Onderzoekzone langsconstructie
 - Filter watergang
 - Aanbrengen verharding (indicatief)
 - Aanbrengen halfverharding (indicatief)
 - Onderzoekzone werkstrook
 - Onderzoekzone beheerstrook
 - Bestaande boom
 - Boom monumentaal
 - Bestaande boomgroep
 - Dijkpaal
 - Aanduiding dwarsprofiel locatie, weergave dwarsprofielen zie dwarsprofielen tekeningen

Opmerkingen

- Alle maten in meters, tenzij anders aangegeven
- Alle hoogte maten in meters t.o.v. NAP, tenzij anders aangegeven
- Alle coördinaten op basis van RD-stelsel

0 2.5 5 7.5 10m
SCHAAL 1:250


0 10 20 30 40m
SCHAAL 1:1000

1.0	04-07-2025	Definitief	A. van der Tuijn	R. Oudkerk
Versie:		Datum:	Omschrijving:	Getekend: Gecontroleerd:

Gegevens opdrachtnemer

		Project: HWBP Elden-Heteren Kansrijke alternatieven		
Rezoekadres: De Blomboogerd 1 4003 BX, Tiel		Postadres: postbus 599 4000 AN, Tiel		
tel: (0344) 64 90 90		URL: www.waterschaprivierenland.nl		
Onderdeel: Kansrijk alternatief 1 - Dijkvak 6c (grond binnendijks)				
Projectnr: 30175427		Datum: 04-07-2025	Blad: 10	van: 10
Getekend: A. van der Tuijn		Status: Definitief		
Gecontroleerd: R. Oudkerk		04-07-2025	Versie: 1.0	
Besteksnr: -		Schaal: 1:250 / 1:1000		
Tekeningnr: EH-ARC-IF-NW-KA 1-DV 6c-4010		Formaat: A1		

Kansrijk alternatief 3 - Dijkvak 6c (constructie binnendijks)

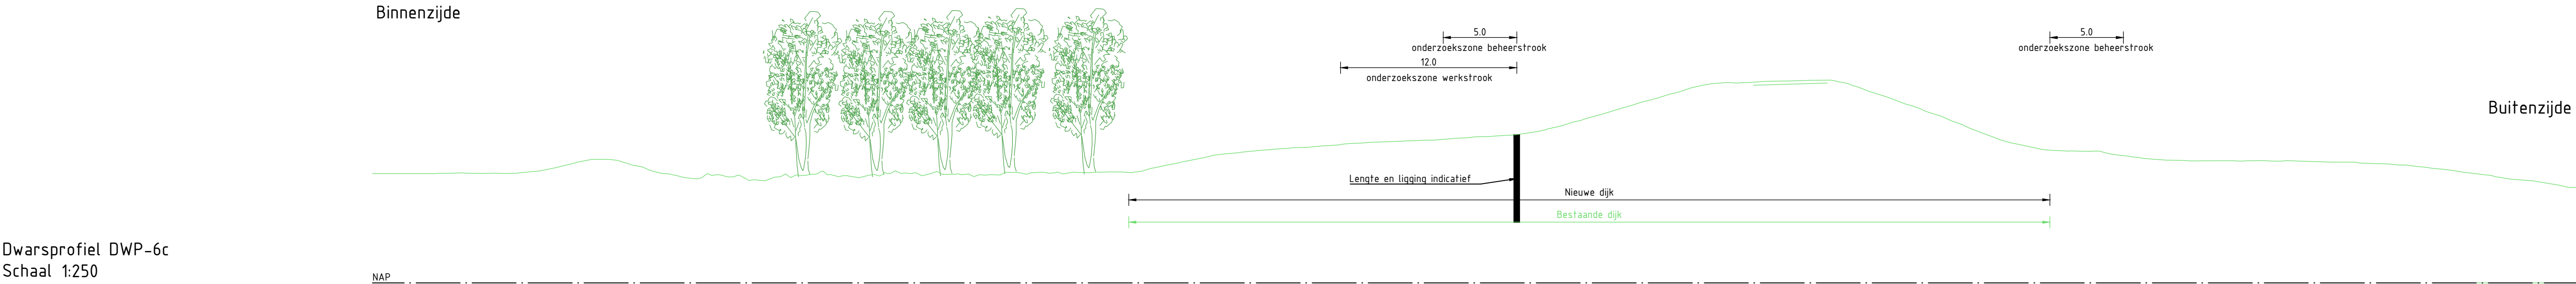

Legenda dwarsprofiel

- NAP 0.00
- Bestaande ondergrond
- Bestaande wegen en paden
- Aanbrengen grondwerk
- Aanbrengen verharding
- Onderzoekszone ontgraven grond
- Onderzoekszone aanbrengen grond
- Filter watergang
- Onderzoeksgebied grondversterking

Legenda situatie

- Bestaande ondergrond
- Kadastrale grenzen
- Kadastraal eigendom WSRL
- Bestaande bebouwing
- Onderzoekszone grondwerk talud
- Onderzoekszone grondwerk kruin/berm
- Onderzoekszone grondwerk voorland
- Onderzoekszone langsconstructie
- Filter watergang
- Aanbrengen verharding (indicatief)
- Aanbrengen halfverharding (indicatief)
- Onderzoekszone werkstrook
- Onderzoekszone beheerstrook
- Bestaande boom
- Boom monumentaal
- Bestaande boomgroep
- Dijkpaal
- Aanduiding dwarsprofiel locatie, weergave dwarsprofielen zie dwarsprofielen tekeningen

Opmerkingen

- Alle maten in meters, tenzij anders aangegeven
- Alle hoogte maten in meters t.o.v. NAP, tenzij anders aangegeven
- Alle coördinaten op basis van RD-stelsel

0 2.5 5 7.5 10m
SCHAAL 1:250

0 10 20 30 40m
SCHAAL 1:1000

1.0	04-07-2025	Definitief	A. van der Tuijn	R. Oudkerk
Versie:		Datum:	Omschrijving:	Getekend: Gecontroleerd:

Gegevens opdrachtnemer

Waterschap
Rivierenland

Rezoekadres:
De Blomboogerd 1
4003 BX, Tiel
tel: (0344) 64 90 90
URL: www.waterschaprivierenland.nl


Postadres:
postbus 599
4000 AN, Tiel

Project: HWBP Elden-Heteren
Kansrijke alternatieven

Onderdeel:	Kansrijk alternatief 3 - Dijkvak 6c (constructie binnendijks)
Projectnr:	30175427
Getekend:	A. van der Tuijn
Gecontroleerd:	R. Oudkerk
Besteksnr:	-
Tekeningnr:	EH-ARC-IF-NW-KA 3-DV 6c-4008

Datum:	04-07-2025
Blad:	08 van: 08
Status:	Definitief
Versie:	1.0
Schaal:	1:250 / 1:1000
Formaat:	A1

Kansrijk alternatief 5 - Dijkvak 6c (constructie buitendijks)

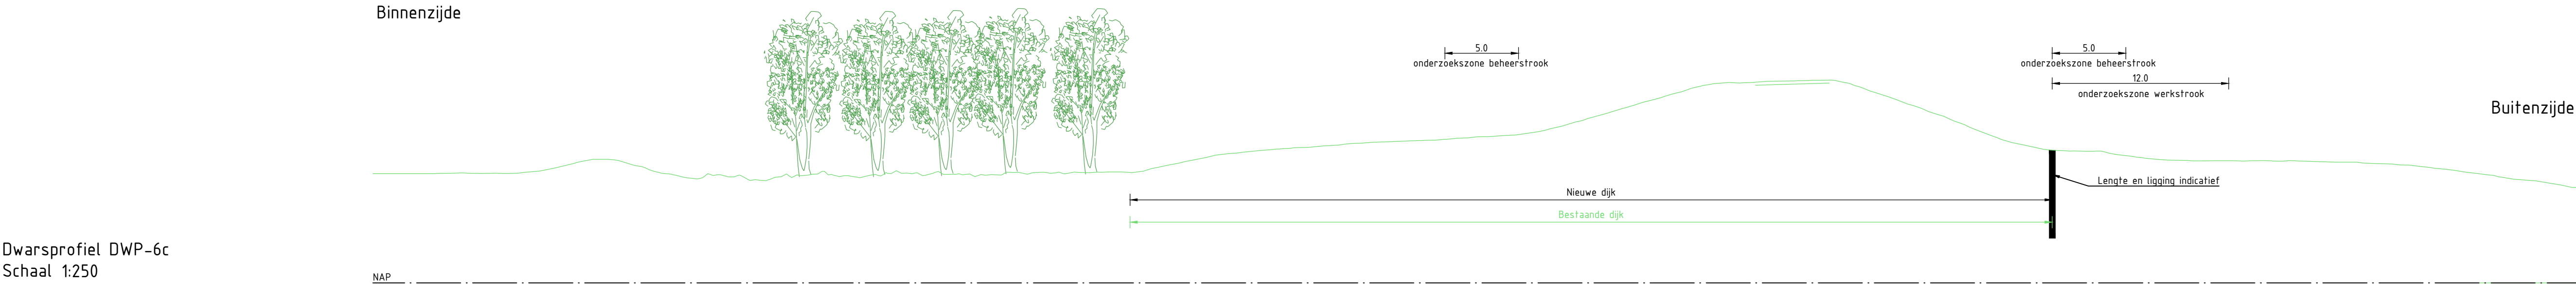

Legenda dwarsprofiel


- NAP 0.00
- Bestaande ondergrond
- Bestaande wegen en paden
- Aanbrengen grondwerk
- Aanbrengen verharding
- Onderzoekzone ontgraven grond
- Onderzoekzone aanbrengen grond
- Filter watergang
- Onderzoekgebied grondversterking

Legenda situatie

- Bestaande ondergrond
- Kadastrale grenzen
- Kadastraal eigendom WSRL
- Bestaande bebouwing
- Onderzoekzone grondwerk talud
- Onderzoekzone grondwerk kruin/berm
- Onderzoekzone grondwerk voorland
- Onderzoekzone langsconstructie
- Filter watergang
- Aanbrengen verharding (indicatief)
- Aanbrengen halfverharding (indicatief)
- Onderzoekzone werkstrook
- Onderzoekzone beheerstrook
- Bestaande boom
- Boom monumentaal
- Bestaande boomgroep
- Dijkpaal
- Aanduiding dwarsprofiel locatie, weergave dwarsprofielen zie dwarsprofielen tekeningen

Opmerkingen

- Alle maten in meters, tenzij anders aangegeven
- Alle hoogte maten in meters t.o.v. NAP, tenzij anders aangegeven
- Alle coördinaten op basis van RD-stelsel


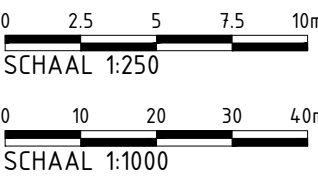


1.0	04-07-2025	Definitief	A. van der Tuijn	R. Oudkerk
Versie:		Datum:	Omschrijving:	Getekend: Gecontroleerd:

Gegevens opdrachtnemer

 Waterschap Rivierenland		Project: HWBP Elden-Heteren Kansrijke alternatieven		
Rezoekadres: De Blomboogerd 1 4003 BX, Tiel tel: (0344) 64 90 90 URL: www.waterschaprivierenland.nl		Postadres: postbus 599 4000 AN, Tiel		
		Projectnr:	30175427	Datum:
		Getekend:	A. van der Tuijn	Status:
		Gecontroleerd:	R. Oudkerk	04-07-2025
		Besteksnr:	-	Schaal:
		Tekeningnr:	EH-ARC-IF-NW-KA 5-DV 6c-4002	Formaat:
				A1

Kansrijk alternatief 7 - Dijkvak 6c (kwelkade in legger)

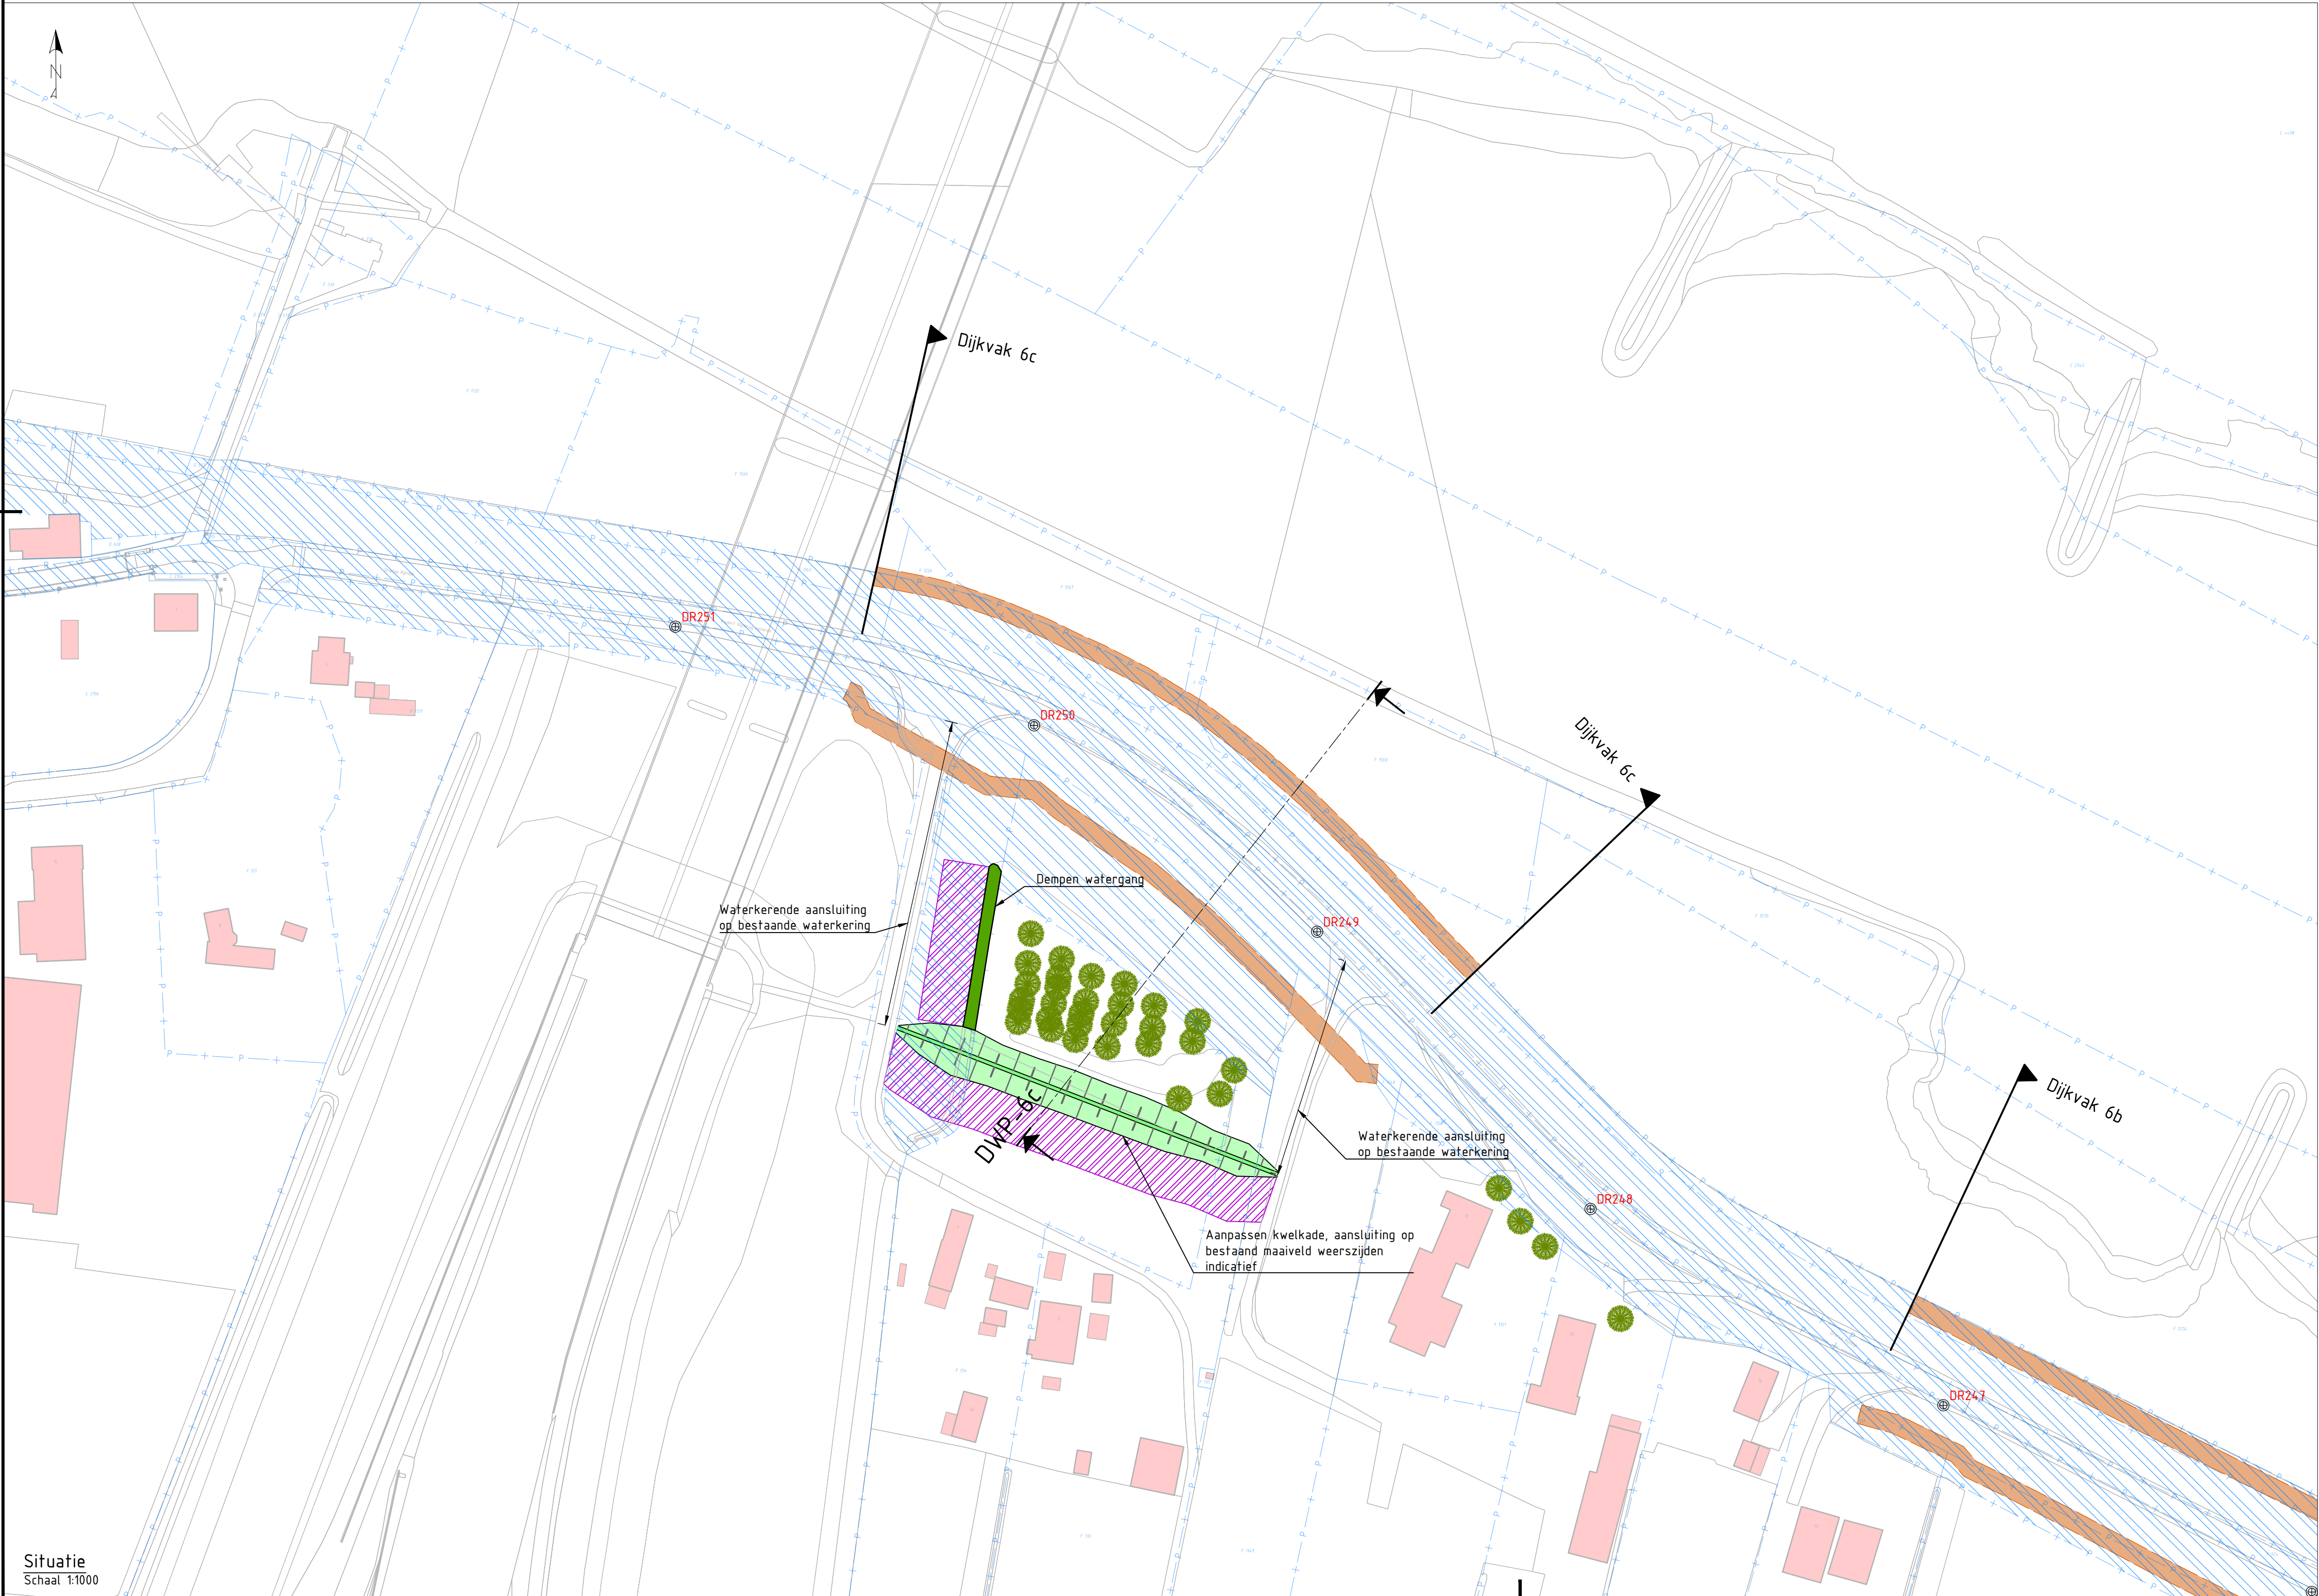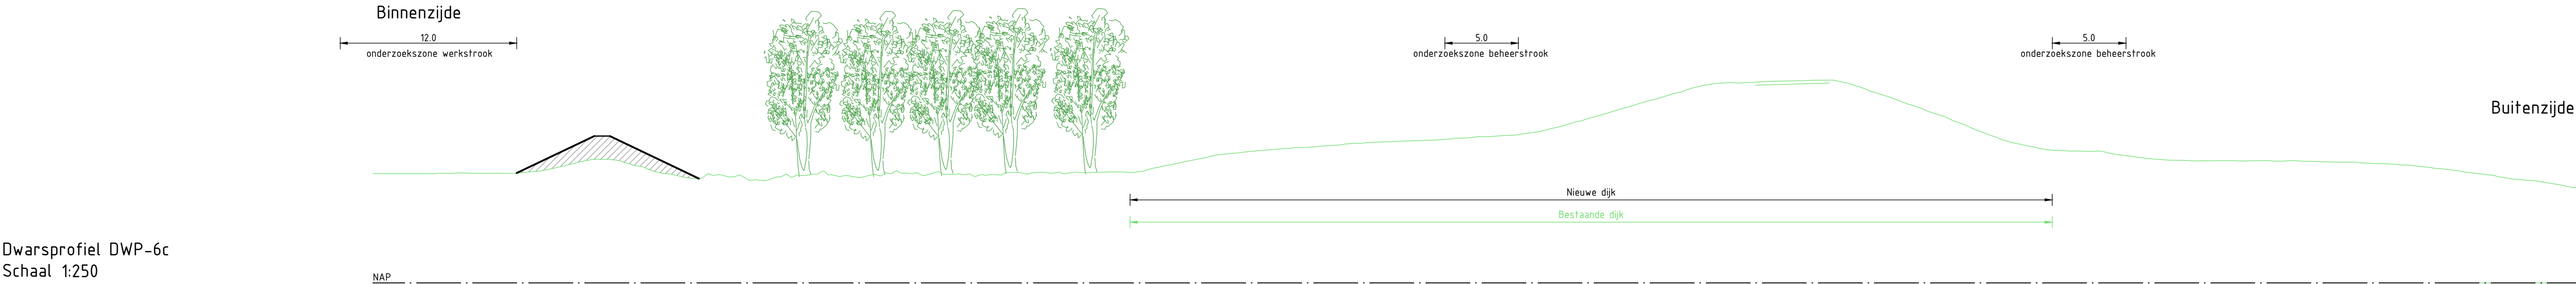

- Legenda dwarsprofiel**
- NAP 0.00
 - Bestaande ondergrond
 - Bestaande wegen en paden
 - Aanbrengen grondwerk
 - Aanbrengen verharding
 - Onderzoekzone ontgraven grond
 - Onderzoekzone aanbrengen grond
 - Filter watergang
 - Onderzoeksgebied grondversterking
- Legenda situatie**
- Bestaande ondergrond
 - Kadastrale grenzen
 - Kadastraal eigendom WSRL
 - Bestaande bebouwing
 - Onderzoekzone grondwerk talud
 - Onderzoekzone grondwerk kruin/berm
 - Onderzoekzone grondwerk voorland
 - Onderzoekzone langconstructie
 - Filter watergang
 - Aanbrengen verharding (indicatief)
 - Aanbrengen halfverharding (indicatief)
 - Onderzoekzone werkstrook
 - Onderzoekzone beheerstrook
 - Bestaande boom
 - Boom monumentaal
 - Bestaande boomgroep
 - Dijkpaal
 - Aanduiding dwarsprofiel locatie, weergave dwarsprofielen zie dwarsprofielen tekeningen

Opmerkingen

- Alle maten in meters, tenzij anders aangegeven
- Alle hoogte maten in meters t.o.v. NAP, tenzij anders aangegeven
- Alle coördinaten op basis van RD-stelsel

0 2.5 5 7.5 10m
SCHAAL 1:250

0 10 20 30 40m
SCHAAL 1:1000

1.0	04-07-2025	Definitief	A. van der Tuijn	R. Oudkerk
Versie:		Datum:	Omschrijving:	Getekend: Gecontroleerd:
Gegevens opdrachtnemer				
Project: HWBP Elden-Heteren Kansrijke alternatieven				
Onderdeel: Kansrijk alternatief 7 - Dijkvak 6c (kwelkade in legger)				
Projectnr: 30175427		Datum:	Blad:	02 van: 02
Getekend: A. van der Tuijn		04-07-2025	Status:	Definitief
Gecontroleerd: R. Oudkerk		04-07-2025	Versie:	1.0
Besteksnr: -		Schaal: 1:250 / 1:1000		Formaat: A1
Tekeningnr: EH-ARC-IF-NW-KA 7-DV 6c-4002				