


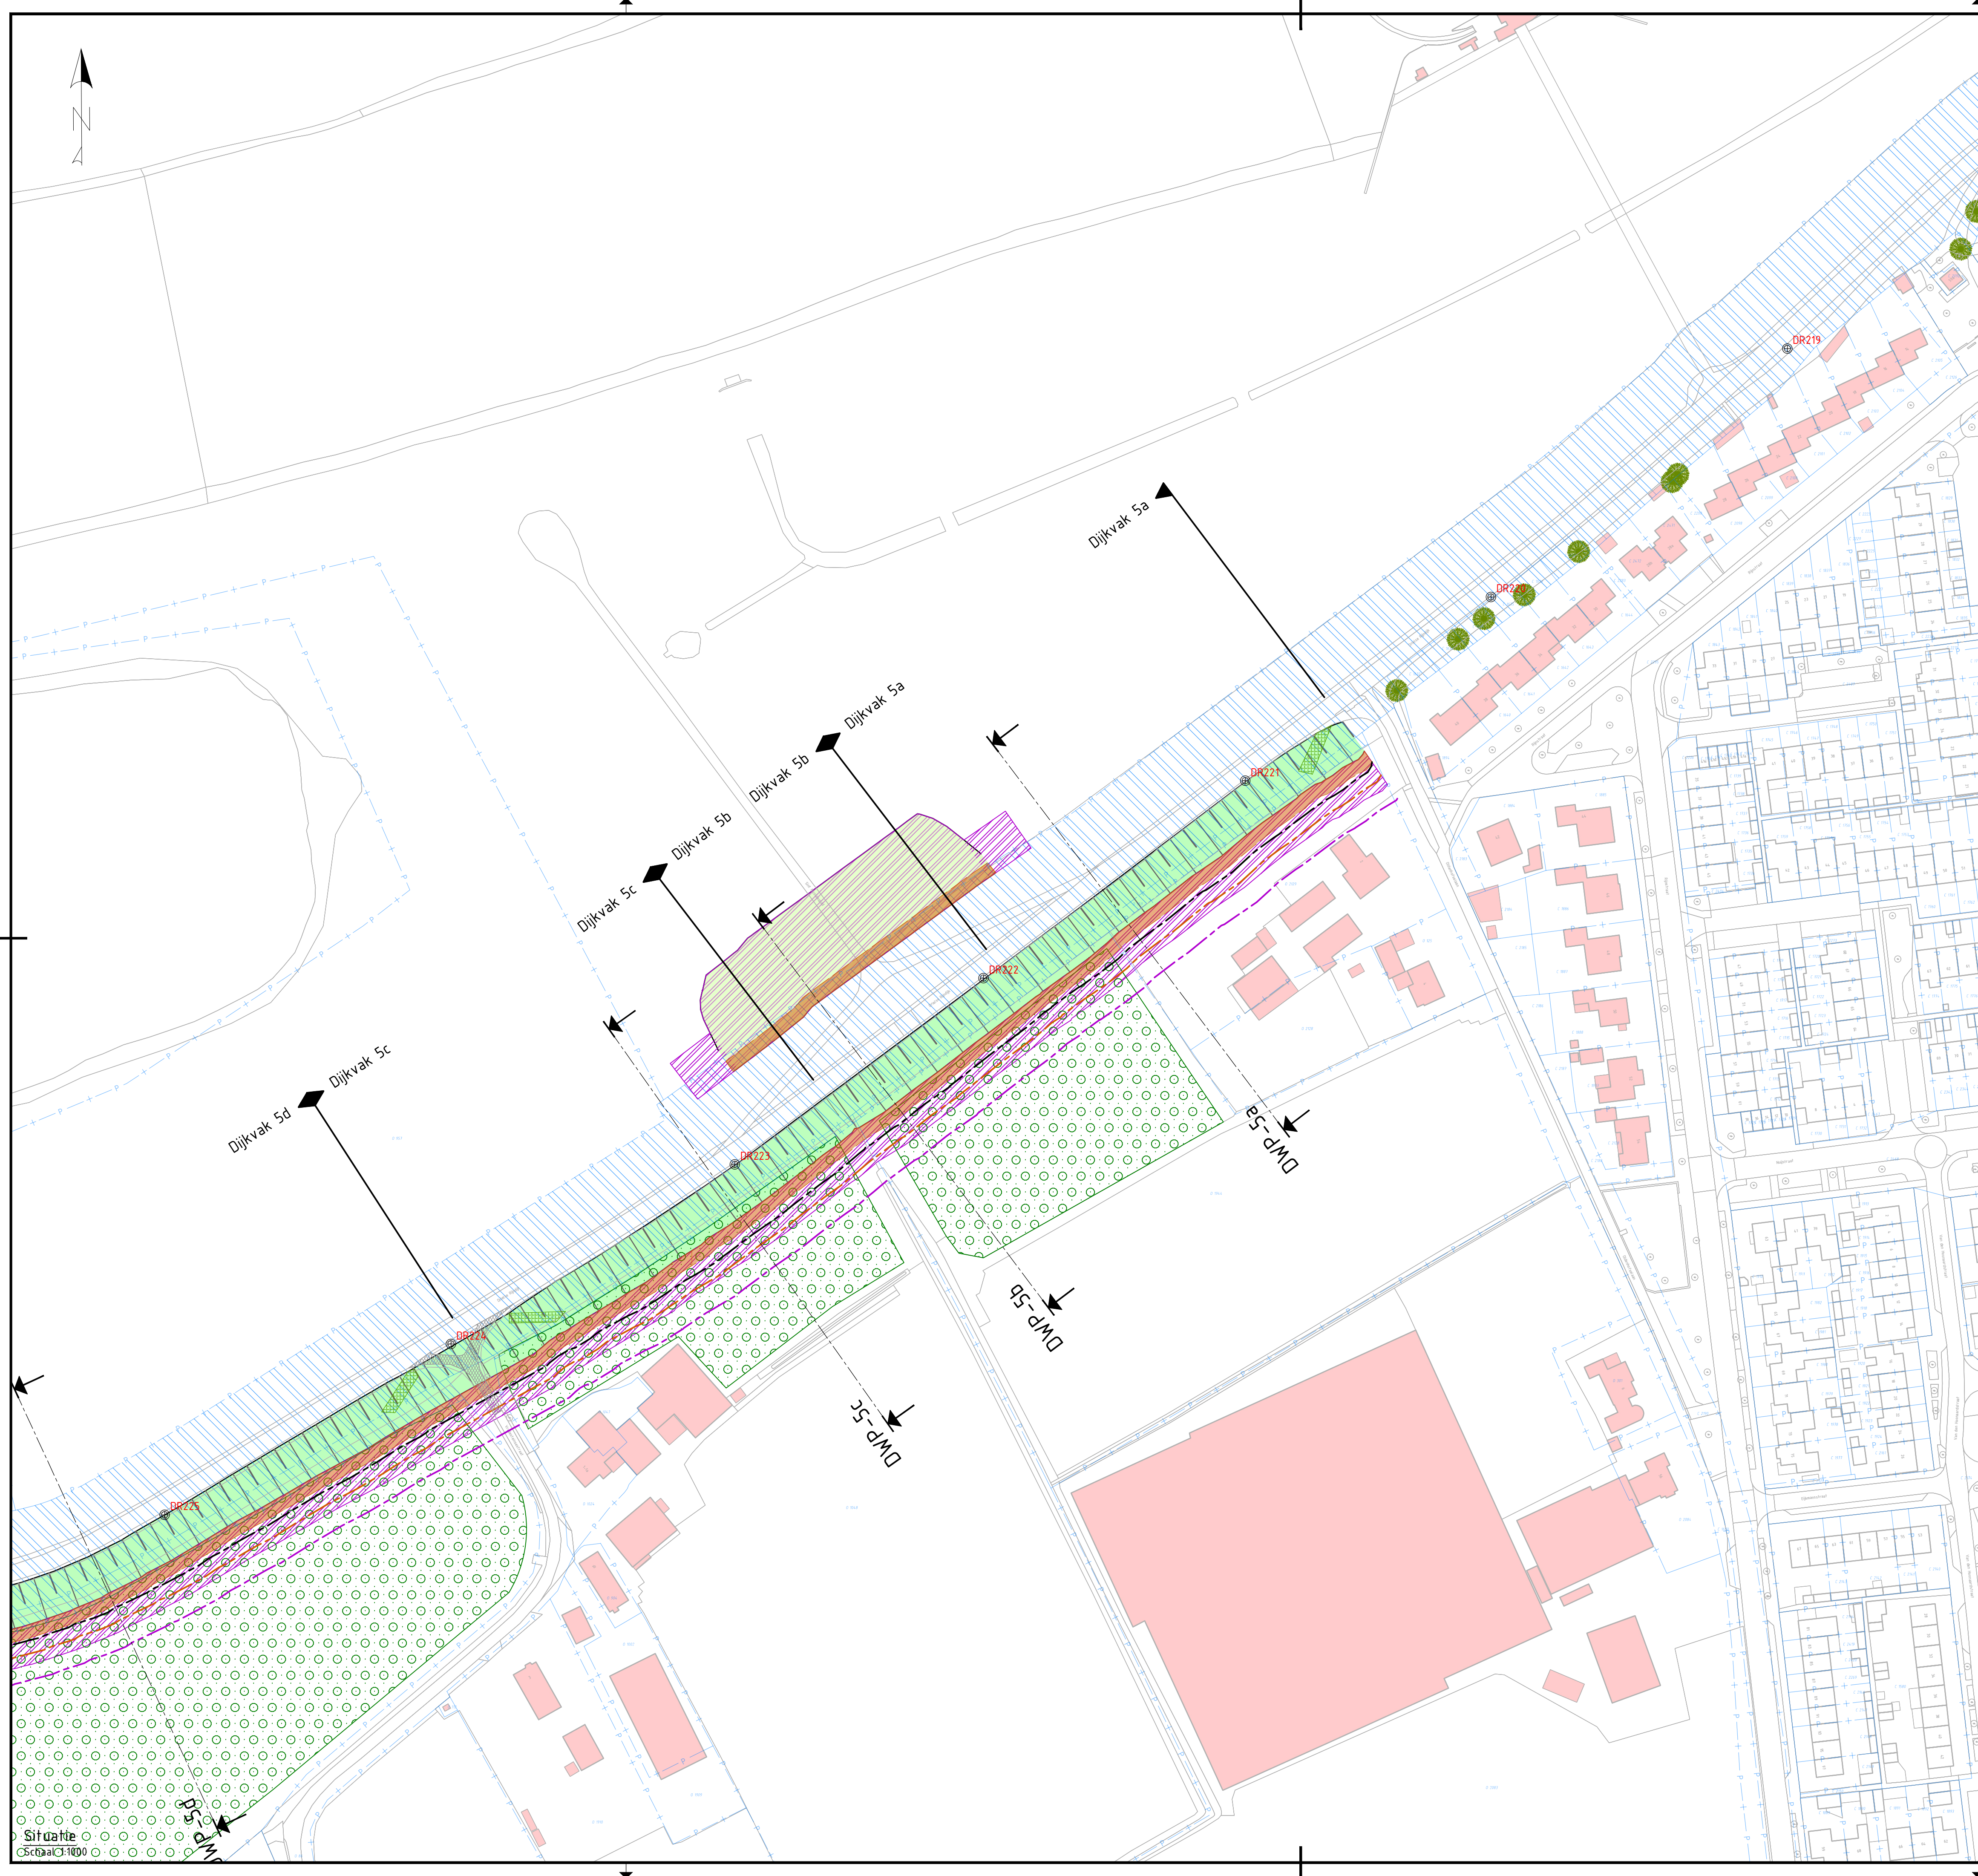


- Legenda situatie**
- Bestaande ondergrond
  - Kadastraal eigendom WSRL
  - Bestaande bebouwing
  - Onderzoekszone grondwerk talud
  - Onderzoekszone grondwerk kruin/berm
  - Onderzoekszone grondwerk voorland
  - Onderzoekszone grondwerk beheeropgave
  - Onderzoekszone langconstructie
  - Filter watergang
  - Aanbrengen verharding (indicatief)
  - Aanbrengen halfverharding (indicatief)
  - Onderzoekszone werkstrook
  - Onderzoekszone beheerstrook
  - Anti-graaf maatregel
  - Binnenteenlijn bij talud 1:4 (t.b.v. toepassen gebiedseigen zand)
  - Werkstrook grens bij talud 1:4 (t.b.v. toepassen gebiedseigen zand)
  - Beheerpad grens bij talud 1:4 (t.b.v. toepassen gebiedseigen zand)
  - Bestaande boom
  - Boom monumentaal
  - Bestaande boomgroep
  - Dijkpaal
  - Aanduiding dwarsprofiel locatie, weergave dwarsprofielen zie dwarsprofielen tekeningen
  - Maatwerklocatie

**Opmerkingen**

- Alle maten in meters, tenzij anders aangegeven
- Alle hoogte maten in meters t.o.v. NAP, tenzij anders aangegeven
- Alle coördinaten op basis van RD-stelsel

0 10 20 30 40m  
SCHAAL 1:1000

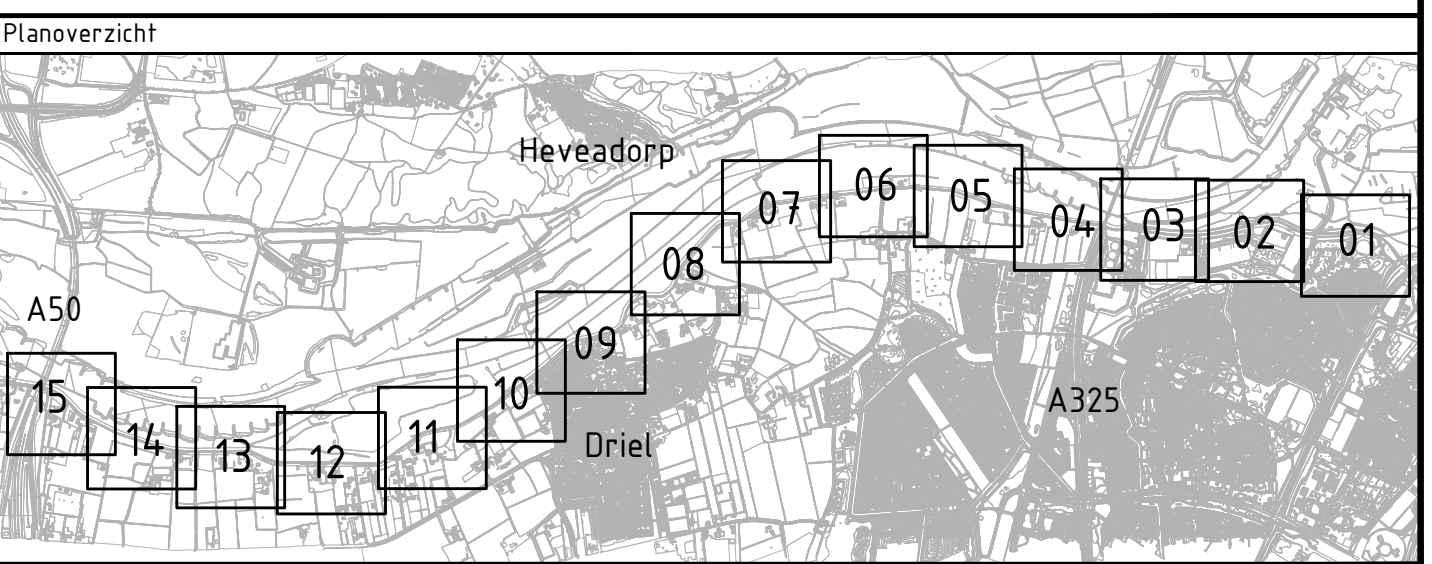

|         |            |         |               |                          |
|---------|------------|---------|---------------|--------------------------|
| 0.6     | 05-03-2026 | Concept | -             | -                        |
| Versie: |            | Datum:  | Omschrijving: | Getekend: Gecontroleerd: |

Gegevens opdrachtnemer

**ARCADIS**

**Waterschap Rivierenland**

Project: HWBP Elden-Heteren Voorkeursalternatief

|                |                                                          |
|----------------|----------------------------------------------------------|
| Onderdeel:     | Situatie - Van dijkpaal DR218+050 tot dijkpaal DR225+050 |
| Projectnr:     | 30175427                                                 |
| Getekend:      | -                                                        |
| Gecontroleerd: | -                                                        |
| Besteksnr:     | -                                                        |
| Tekeningnr:    | EH-ARC-SI-NW-VKA-1010-DV 5a 5b 5c                        |
| Datum:         | 05-03-2026                                               |
| Blad:          | 10 van: 15                                               |
| Status:        | Concept                                                  |
| Versie:        | 0.6                                                      |
| Schaal:        | 1:1000                                                   |
| Formaat:       | A1                                                       |

Bezoekadres: De Blomboogerd 1, 4003 BX, Tiel  
Postadres: postbus 599, 4000 AN, Tiel  
tel: (0344) 64 90 90  
URL: www.waterschaprivierenland.nl