
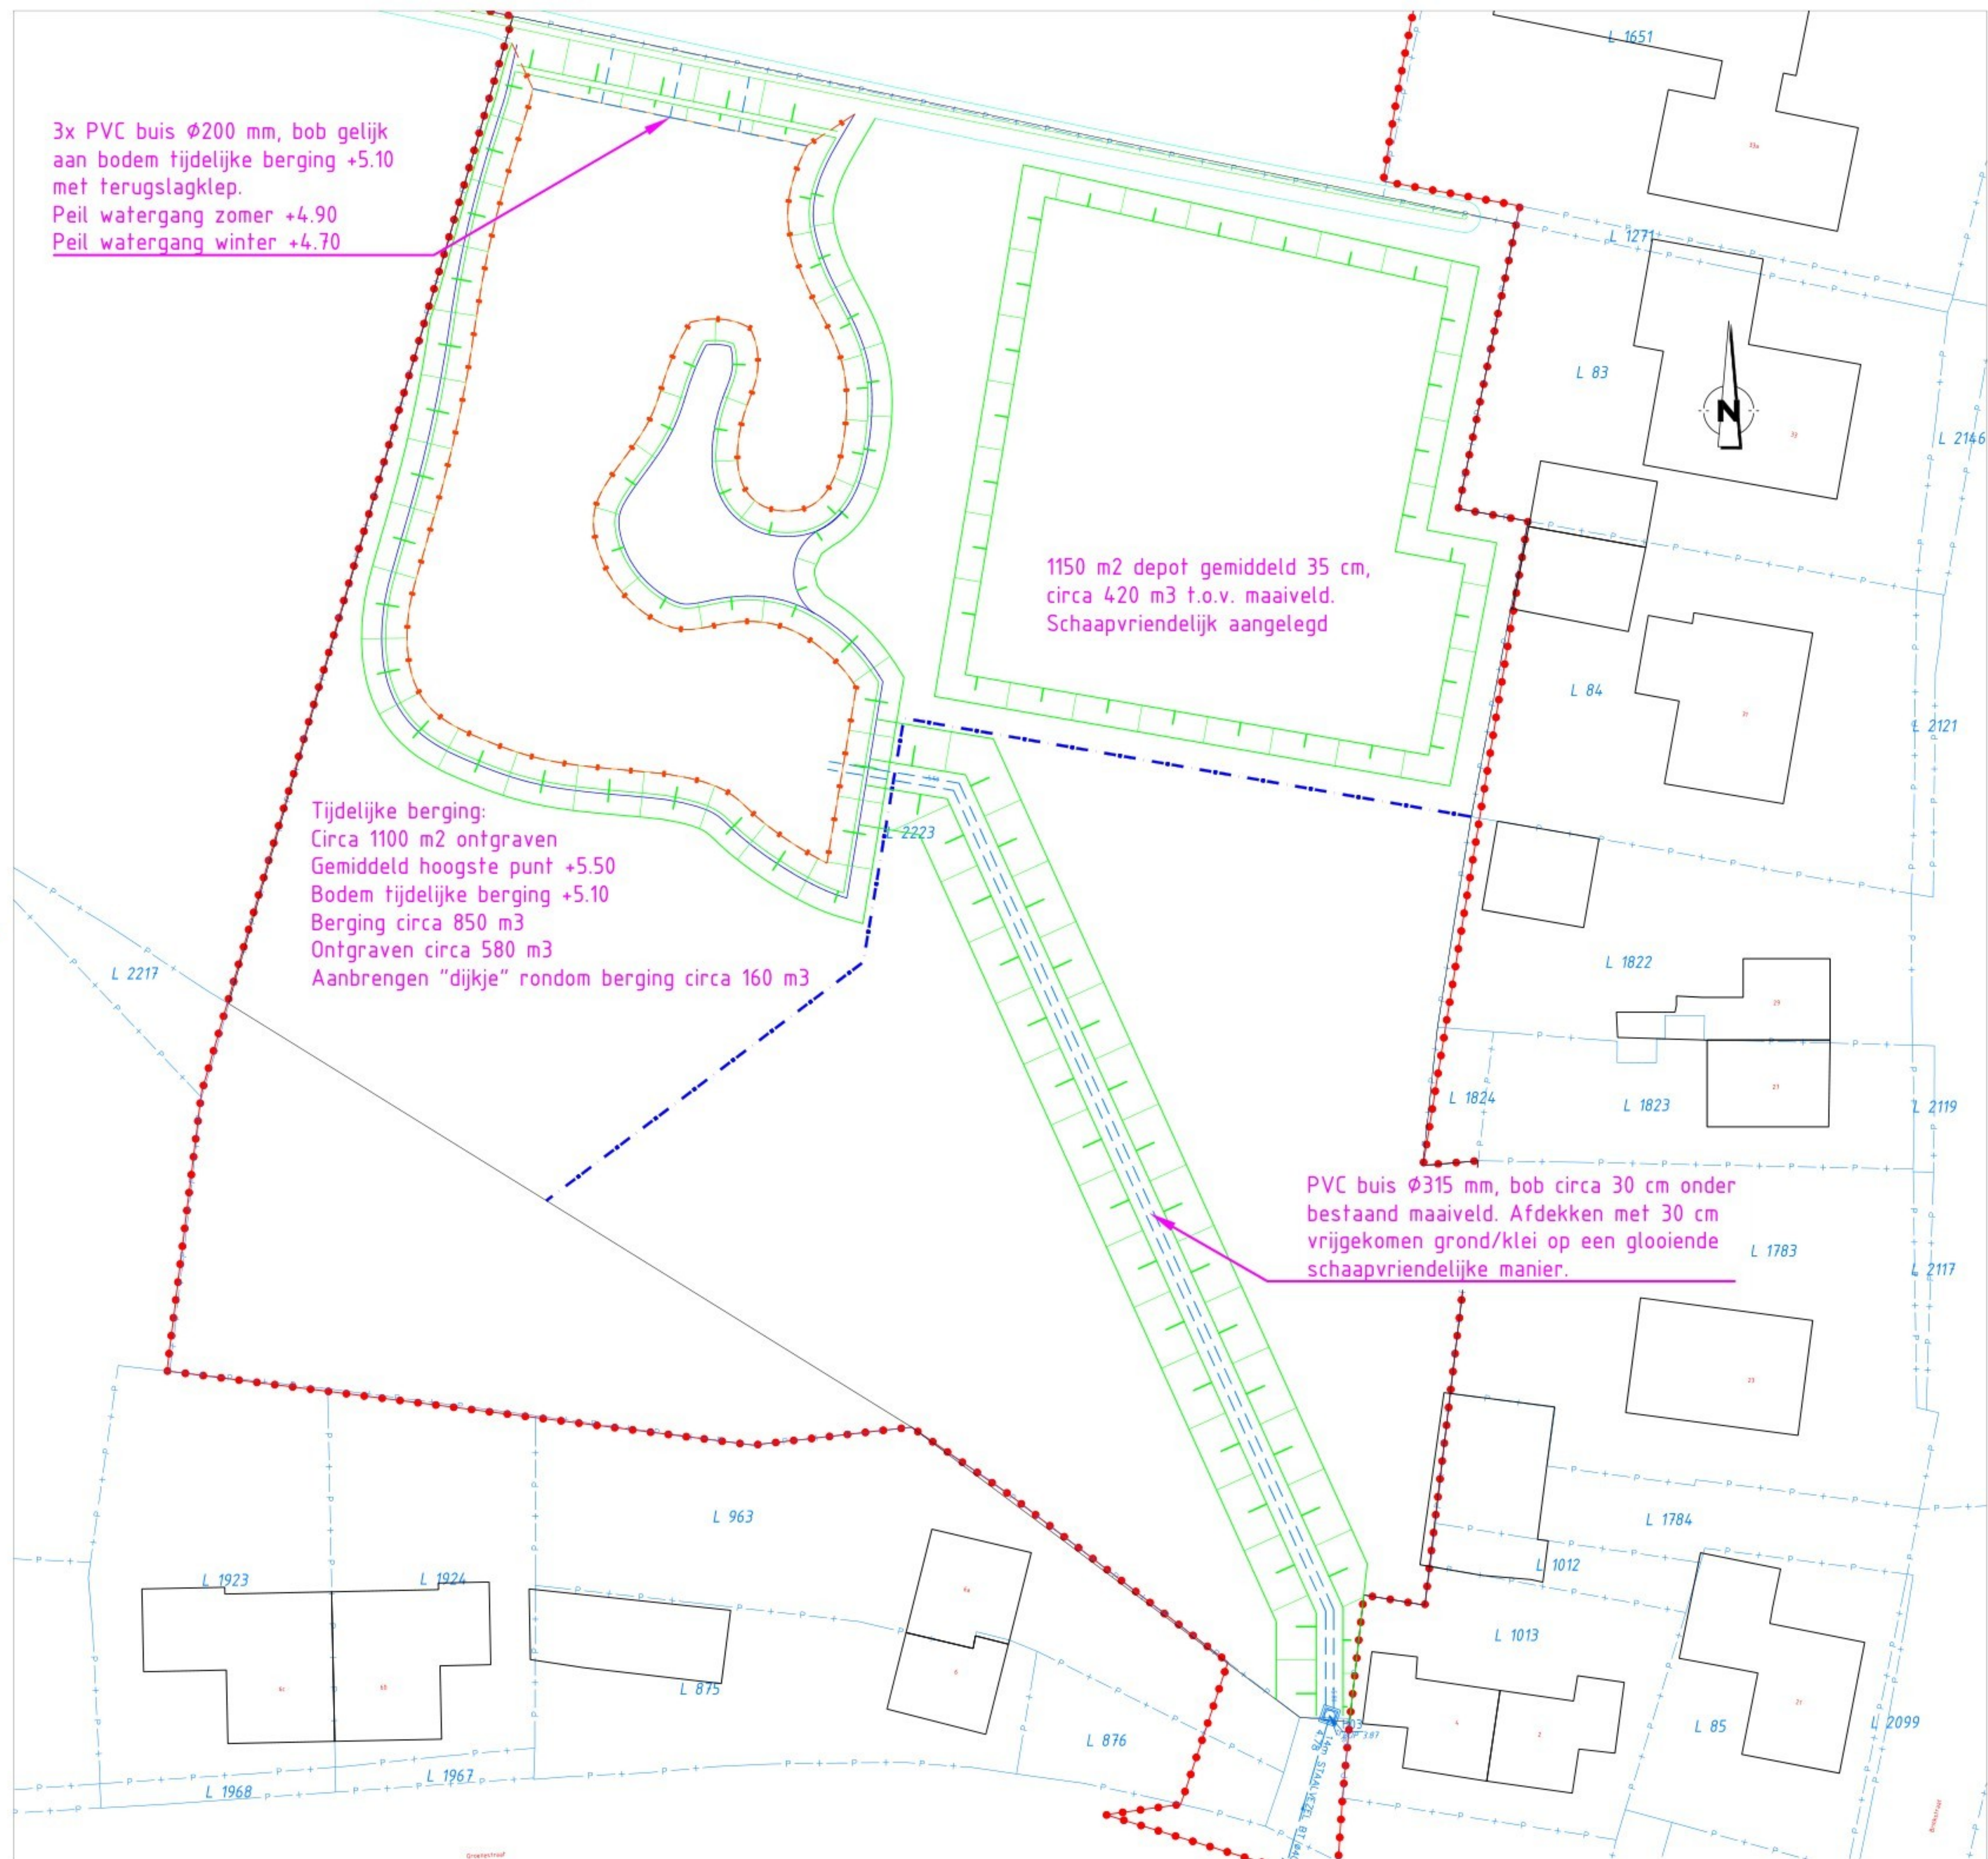


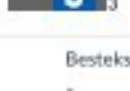

## Verklaring

-  Projectgrens
-  Archeologische grens  
globaal overgenomen uit rapport
-  Hekwerk  
schapenraster

|   |            |                                                                              |
|---|------------|------------------------------------------------------------------------------|
| C   | 4-10-2023  | Dubbele p.v. enkle buis naar berging, aansluiting op put nader uit te werken |
| B   | 2-10-2023  | Aangepast aan SBP 05-09-2023 en Quilvoan F. I. en F. I.                      |
| A   | 26-09-2023 | basic versie                                                                 |
| Wijziging:                                                                                           | Datum:     | Omschrijving:                                                                |
| Tekeningsnummer: 23C2E07801-TI-BERGING_C-21                                                          |            |                                                                              |
| Blad van bladen: 1 van 1                                                                             |            |                                                                              |
| Schaal: 1:250                                                                                        |            |                                                                              |
| Formaat: A1                                                                                          |            |                                                                              |
| Getekend:       |            |                                                                              |
| Gecontroleerd:  |            |                                                                              |
| Datum akkoord:  |            |                                                                              |
| Projectnummer: 23C2E07801                                                                            |            |                                                                              |
| Besteknummer: -                                                                                      |            |                                                                              |
| Status:         |            |                                                                              |

**Engineering en advisering voor de buitenruimte**

info@c2engineers.nl  
www.c2engineers.nl

Darwinstraat 1, 6718 XR Ede  
+31 (0) 318 25 35 00

Opmachtgever: **Gemeente Buren**

Project: **Berging Groenestraat**

Omschrijving: **Inpassing tijdelijke berging Groenestraat te Lienden**

**TER INFO**

## Toelichting grondslagen

In dit document kunt u secties vinden die onleesbaar zijn gemaakt. Deze informatie is achterwege gelaten op basis van de Wet open overheid (Woo). De letter die hierbij is vermeld correspondeert met de bijbehorende grondslag in onderstaand overzicht.

### **J** Art. 5.1 lid 2 sub e

Het belang van de openbaarmaking van deze informatie weegt niet op tegen het belang van de eerbiediging van de persoonlijke levenssfeer van betrokkenen