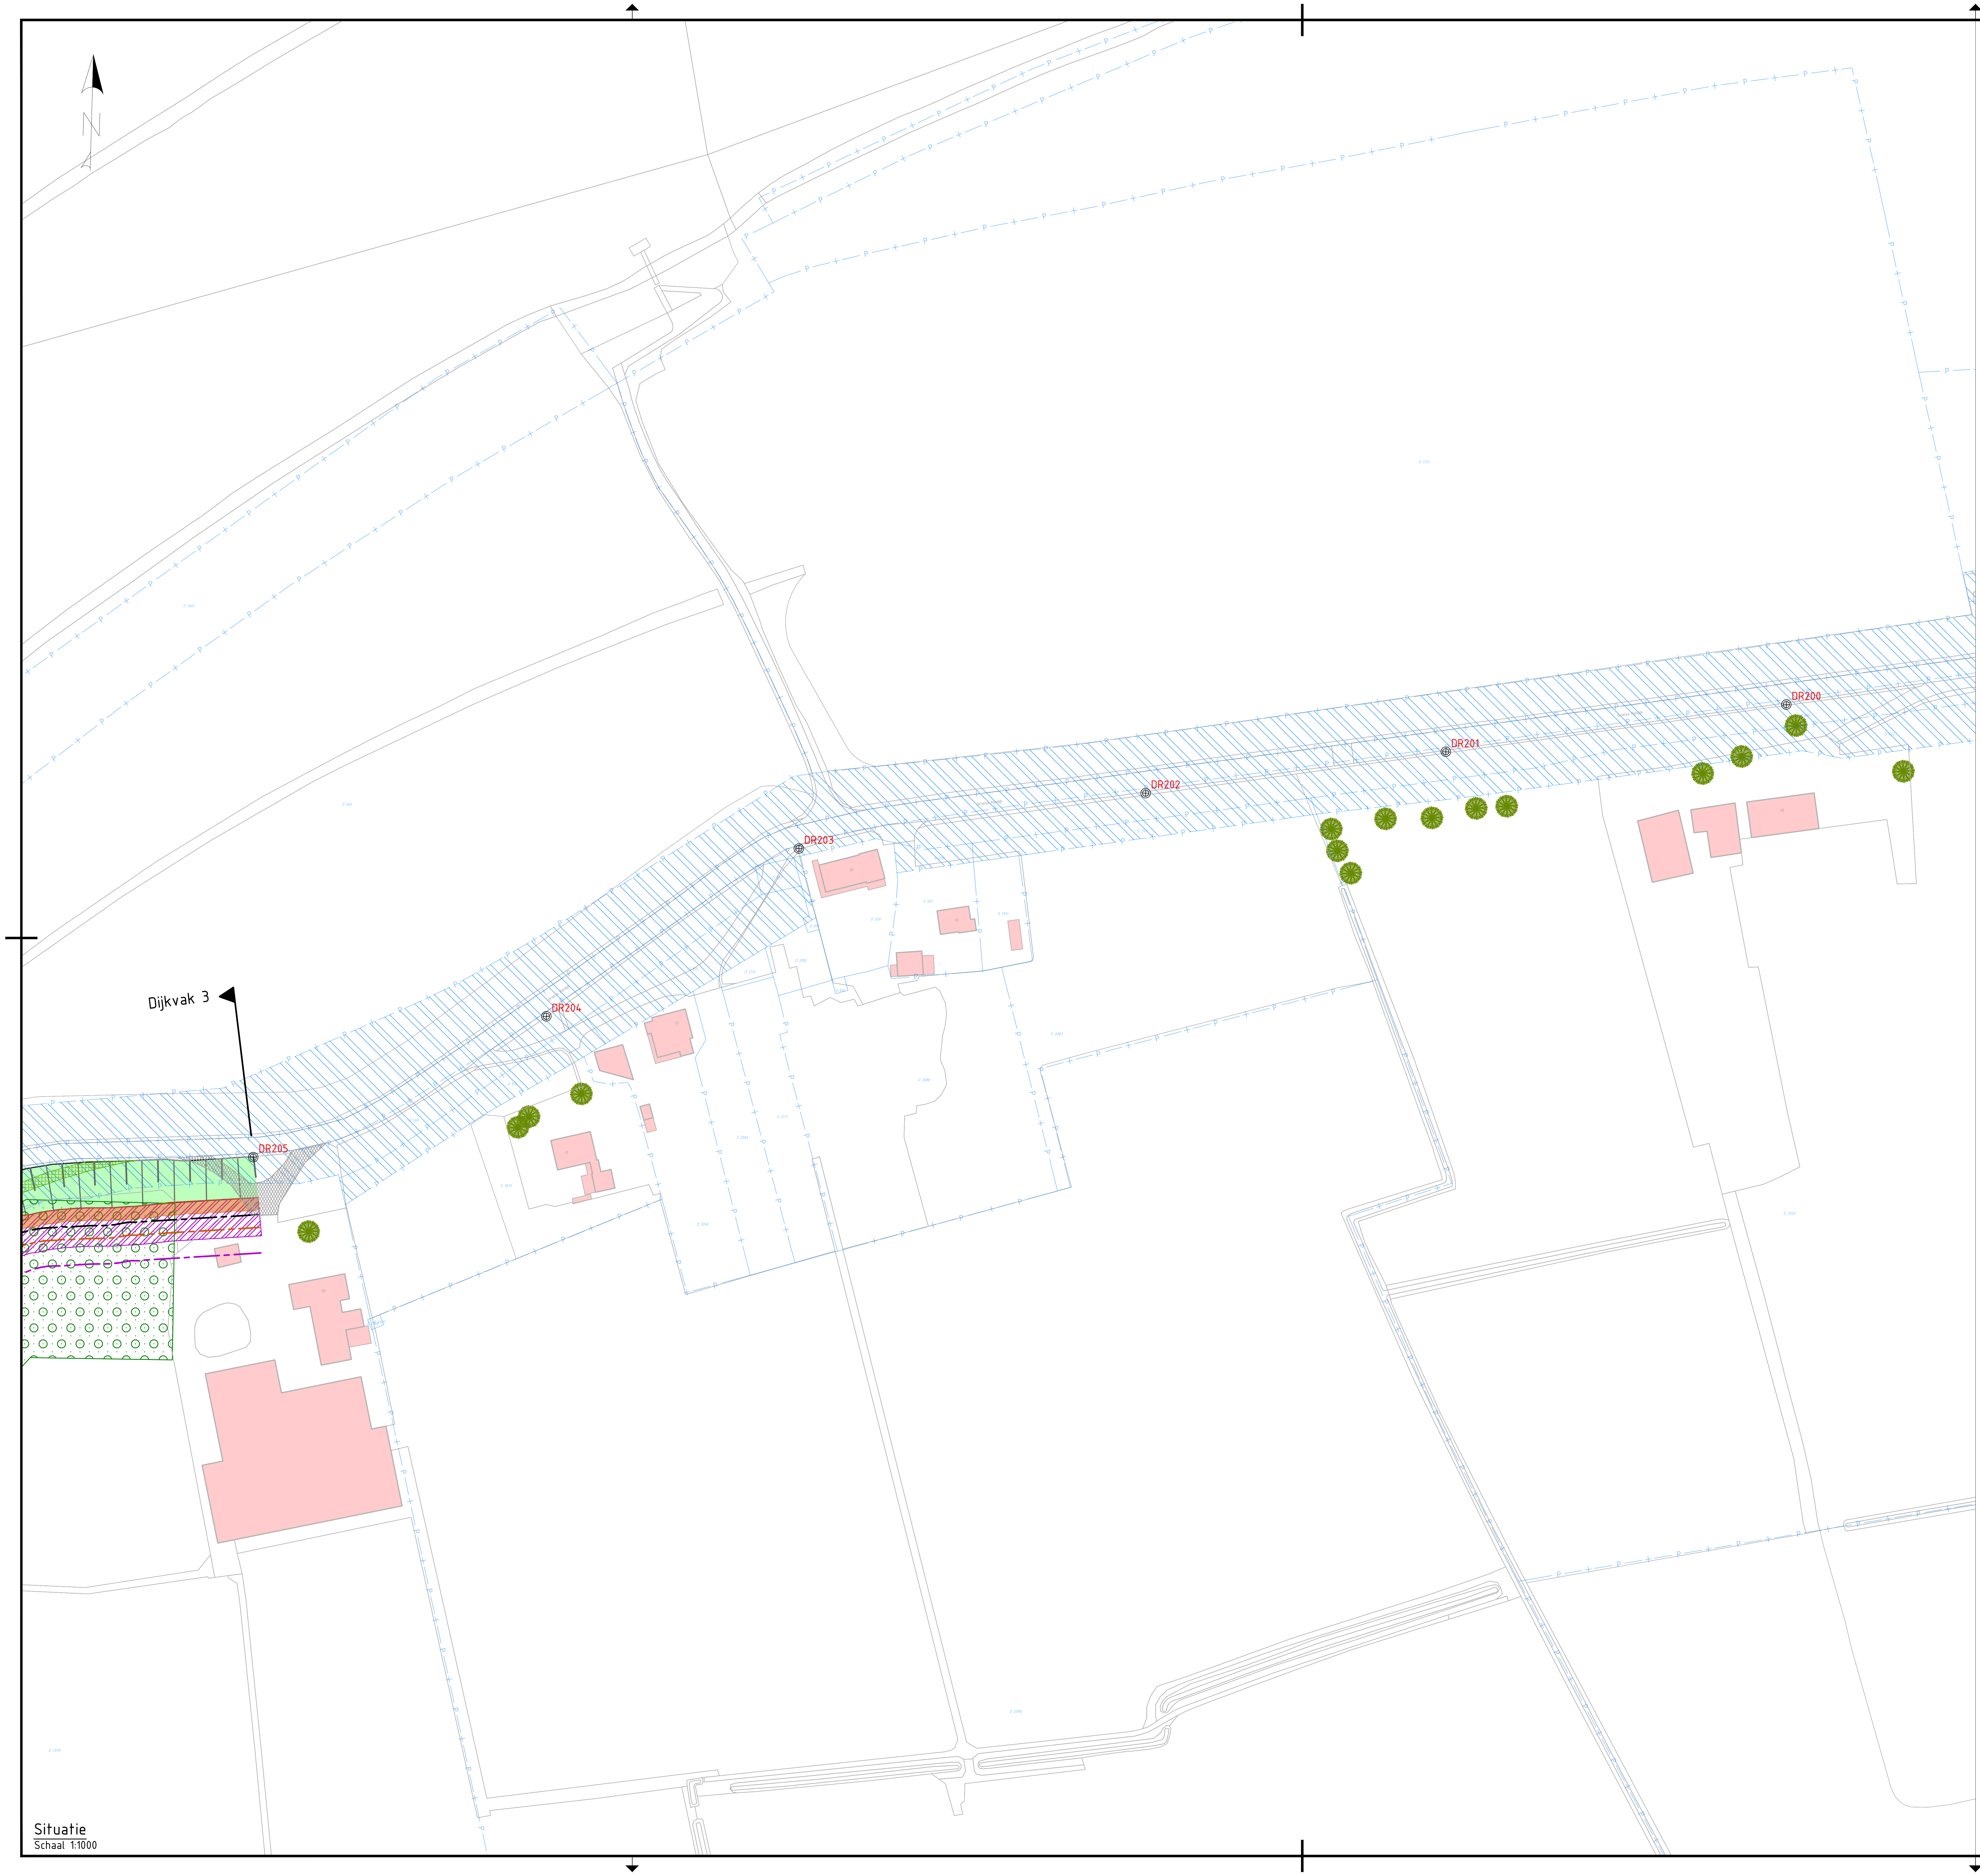

Situatie
Schaal 1:1000

Legenda situatie

───	Bestaande ondergrond
─ + ─ P ─	Kadastrale grenzen
╲╲╲	Kadastraal eigendom WSRL
🟥	Bestaande bebouwing
🟩	Onderzoekszone grondwerk talud
🟩	Onderzoekszone grondwerk kruin/berm
🟩	Onderzoekszone grondwerk voorland
🟥	Onderzoekszone grondwerk beheeropgave
▨	Onderzoekszone langsconstructie
▨	Filter watergang
▨	Aanbrengen verharding (indicatief)
▨	Aanbrengen halfverharding (indicatief)
▨	Onderzoekszone werkstrook
🟧	Onderzoekszone beheerstrook
- - -	Anti-graaf maatregel
─ - ─	Binnenteenlijn bij talud 1:4 (t.b.v. toepassen gebiedseigen zand)
─ - ─	Werkstrook grens bij talud 1:4 (t.b.v. toepassen gebiedseigen zand)
─ - ─	Beheerpad grens bij talud 1:4 (t.b.v. toepassen gebiedseigen zand)
●	Bestaande boom
●	Boom monumentaal
▱	Bestaande boomgroep
⊕ DR231	Dijkpaal
DWP_1a ↗	Aanduiding dwarsprofiel locatie, weergave dwarsprofielen zie dwarsprofielen tekeningen
○	Maatwerklocatie

Opmerkingen

- Alle maten in meters, tenzij anders aangegeven
- Alle hoogte maten in meters t.o.v. NAP, tenzij anders aangegeven
- Alle coördinaten op basis van RD-stelsel

0 10 20 30 40m
SCHAAL 1:1000

Planoverzicht

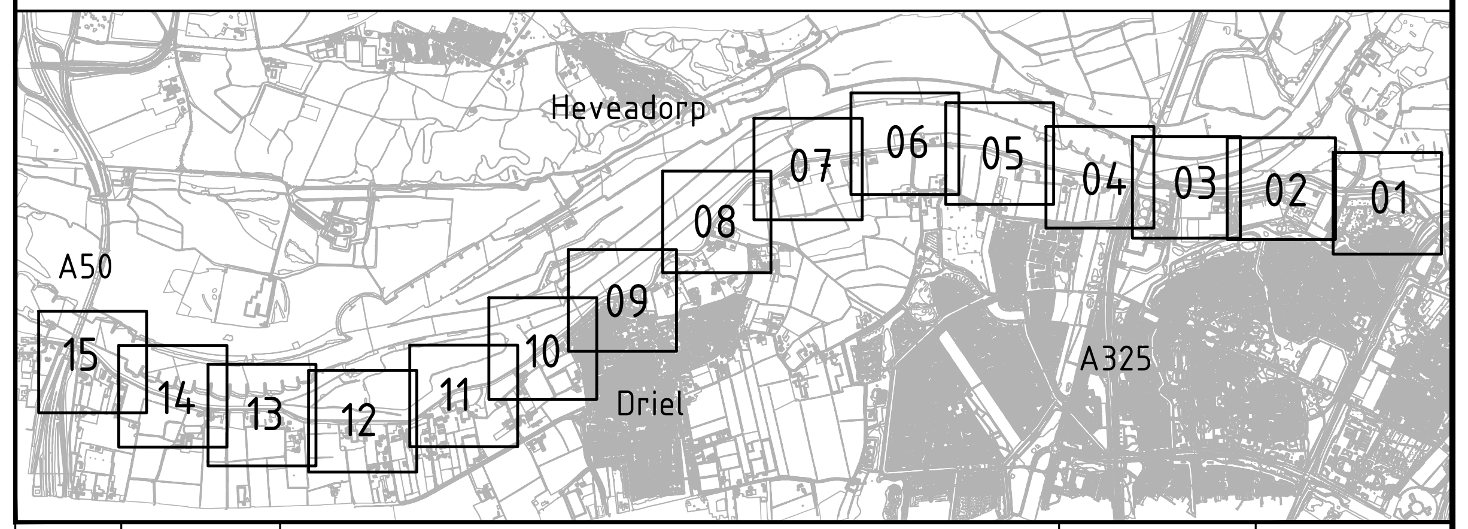

Versie:	Datum:	Omschrijving:	Getekend:	Gecontroleerd:
0.6	05-03-2026	Concept	-	-

Gegevens opdrachtnemer

ARCADIS

Waterschap Rivierenland

Bezoekadres:
De Blomboogerd 1
4003 BX, Tiel
tel: (0344) 64 90 90
URL: www.waterschaprivierenland.nl

Postadres:
postbus 599
4000 AN, Tiel

Project:	HWBP Elden-Heteren Voorkeursalternatief			
Onderdeel:	Situatie - Van dijkpaal DR199+050 tot dijkpaal DR205+050			
Projectnr:	30175427	*Datum:*	*Blad:*	07 *van:* 15
Getekend:	-	05-03-2026	*Status:*	Concept
Gecontroleerd:	-	05-03-2026	*Versie:*	0.6
Besteksnr:	-		*Schaal:*	1:1000
Tekeningnr:	EH-ARC-SI-NW-VKA-1007		*Formaat:*	A1

Documentsoort: Tekening

Wettige eigenaar: Waterschap Rivierenland

Locatie netwerk: C:\Users\tuijna\DC\ACCDocs\Arcadis ACC EU\ANL-30175427-HWBP Elden Heteren\Project Files\10_WIP\10B_Tekeningen\EH-ARC-SI-NW-VKA-1000.dwg