


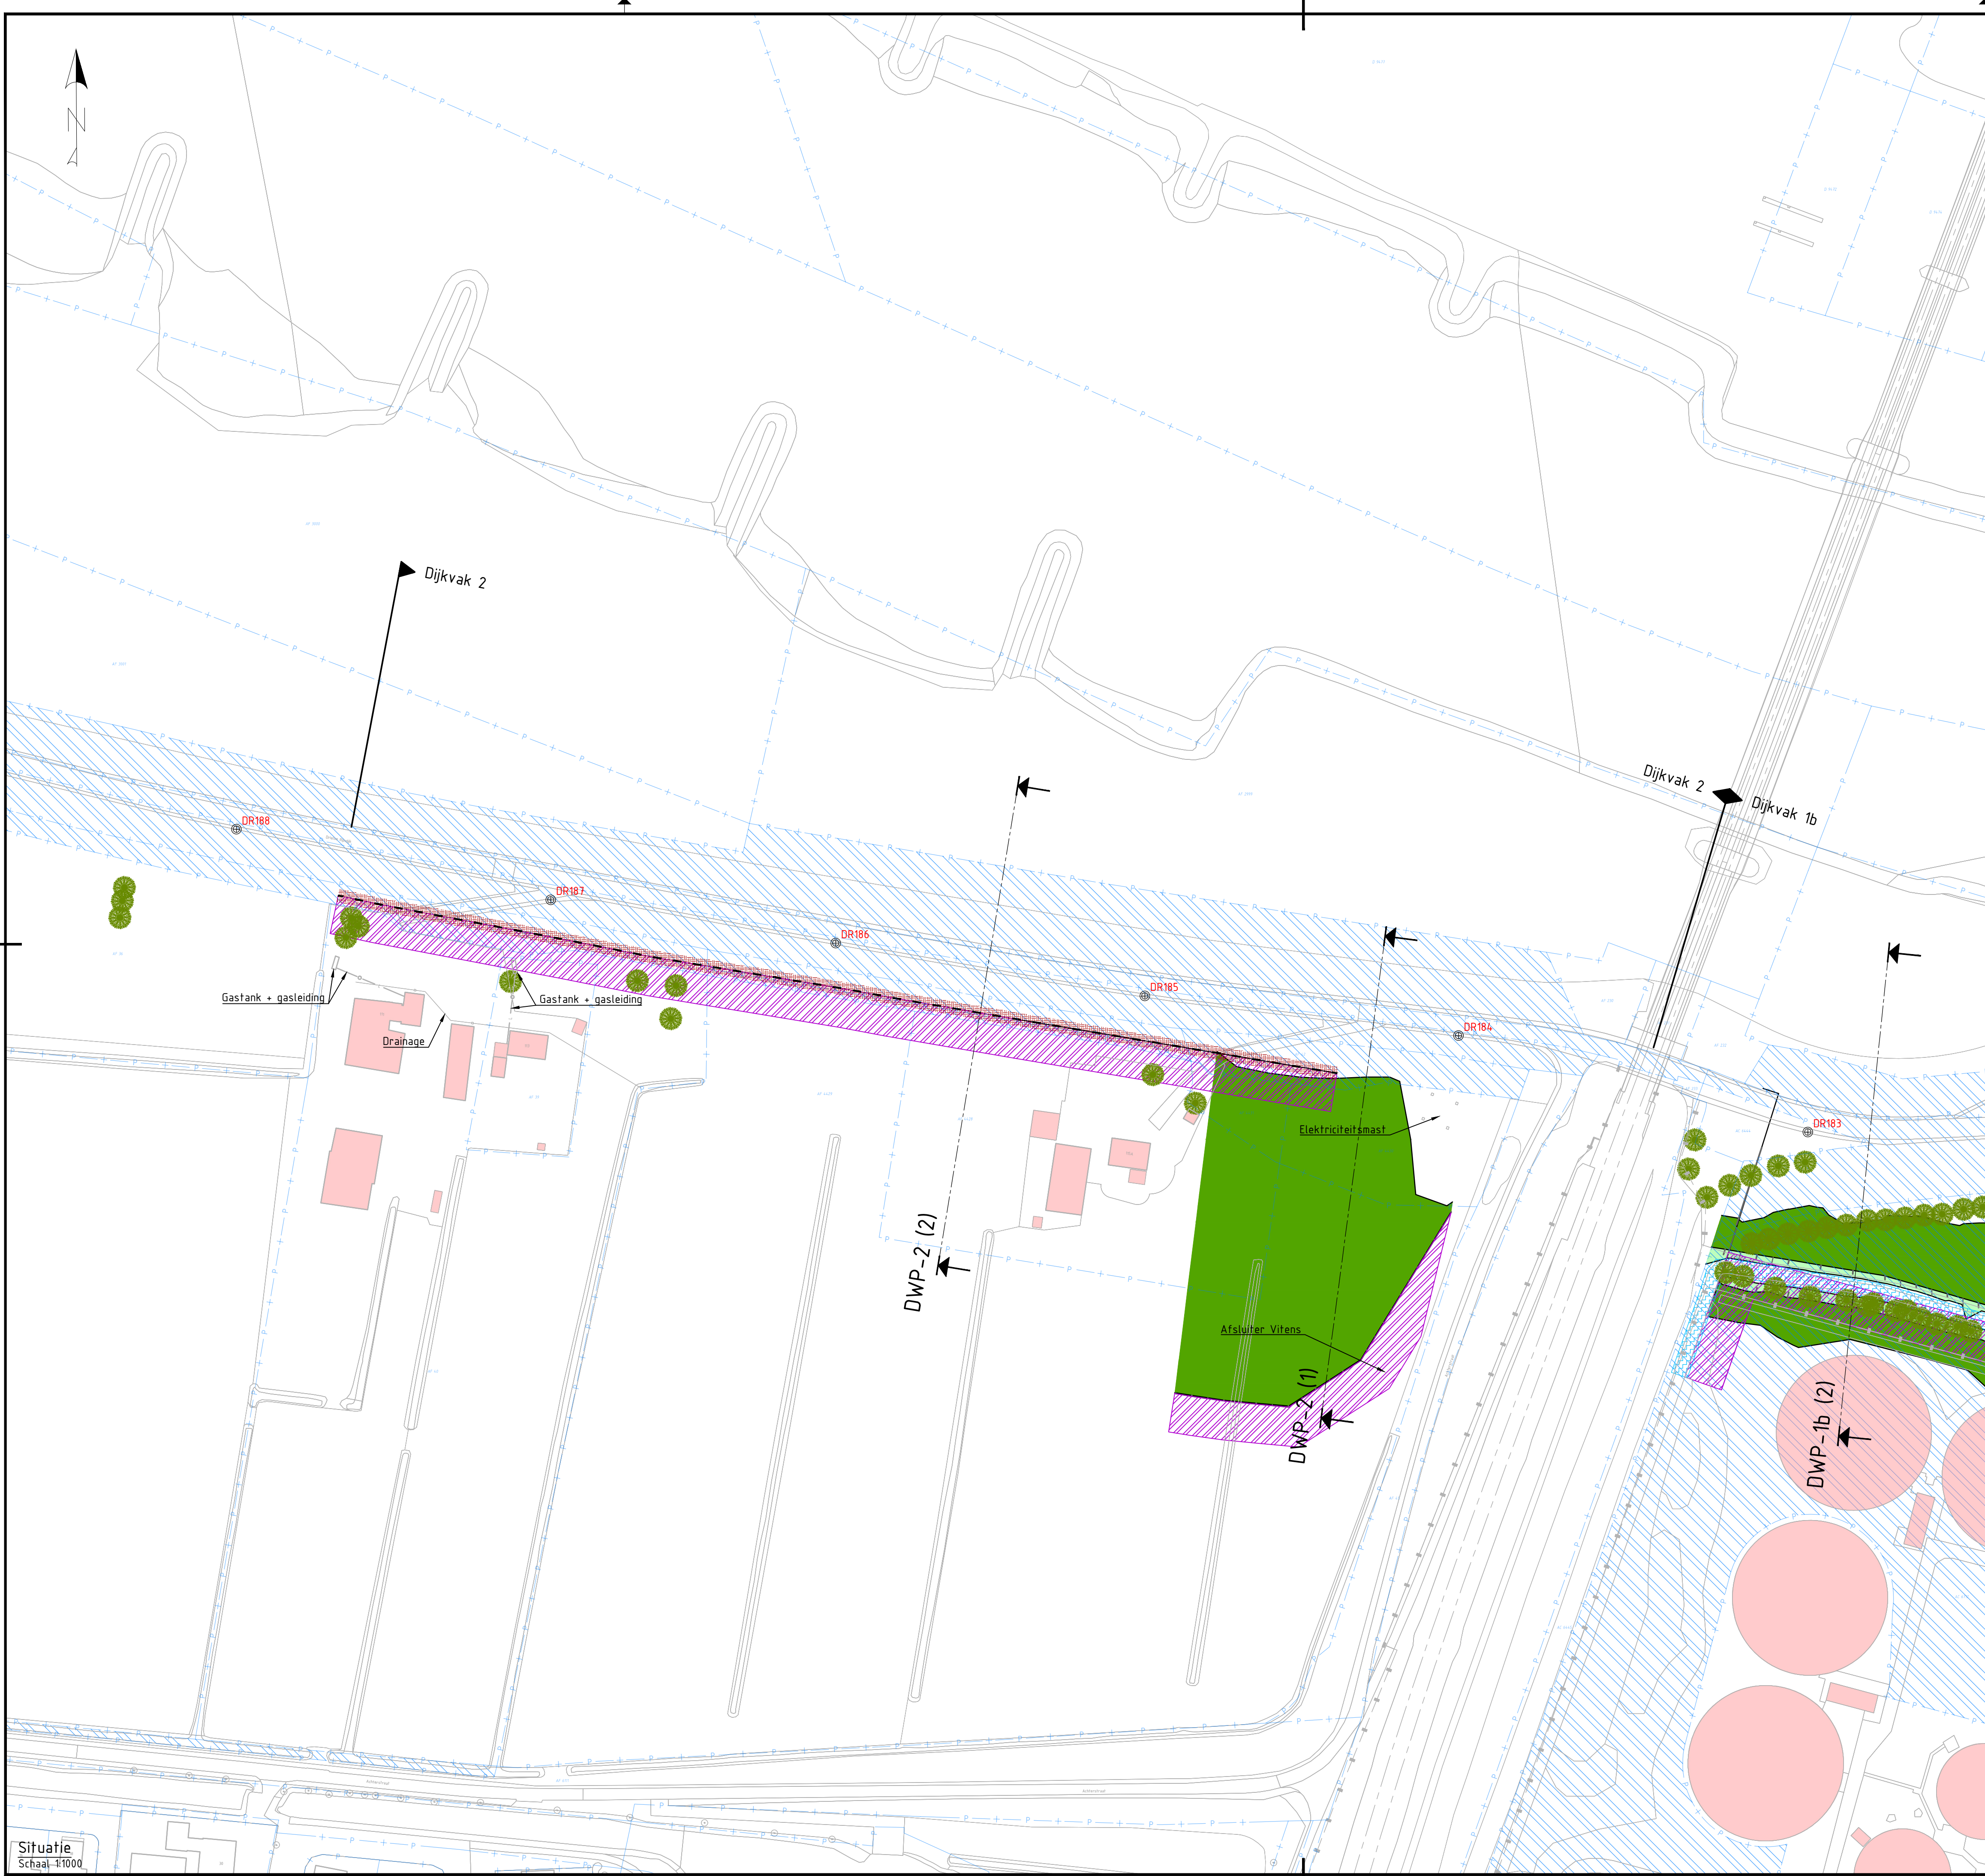


- Legenda situatie**
- Bestaande ondergrond
 - Kadastraal eigendom WSRL
 - Bestaande bebouwing
 - Onderzoekszone grondwerk talud
 - Onderzoekszone grondwerk kruin/berm
 - Onderzoekszone grondwerk voorland
 - Onderzoekszone grondwerk beheeropgave
 - Onderzoekszone langsconstructie
 - Filter watergang
 - Aanbrengen verharding (indicatief)
 - Aanbrengen halfverharding (indicatief)
 - Onderzoekszone werkstrook
 - Onderzoekszone beheerstrook
 - Anti-graaf maatregel
 - Binnenteenlijn bij talud 1:4 (t.b.v. toepassen gebiedseigen zand)
 - Werkstrook grens bij talud 1:4 (t.b.v. toepassen gebiedseigen zand)
 - Beheerpad grens bij talud 1:4 (t.b.v. toepassen gebiedseigen zand)
 - Bestaande boom
 - Boom monumentaal
 - Bestaande boomgroep
 - DR231 Dijkpaal
 - Aanduiding dwarsprofiel locatie, weergave dwarsprofielen zie dwarsprofielen tekeningen
 - Maatwerklocatie

Opmerkingen

- Alle maten in meters, tenzij anders aangegeven
- Alle hoogtes maten in meters t.o.v. NAP, tenzij anders aangegeven
- Alle coördinaten op basis van RD-stelsel

0 10 20 30 40m
SCHAAL 1:1000

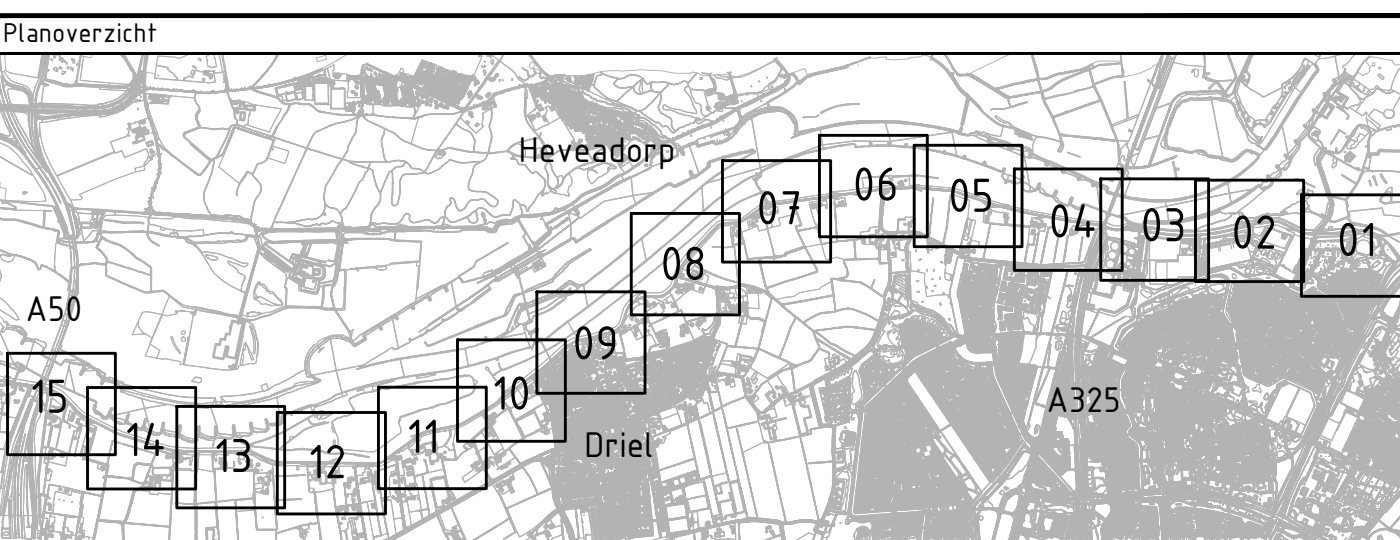

0.7	24-04-2026	Concept	-	-
Versie:	Datum:	Omschrijving:	Getekend:	Gecontroleerd:

Gegevens opdrachtnemer

Waterschap Rivierenland

Bezoekadres: De Blomboogerd 1, 4003 BX, Tiel
Postadres: postbus 599, 4000 AN, Tiel
tel: (0344) 64 90 90
URL: www.waterschaprivierenland.nl

Project: HWBP Elden-Heteren Voorkeursalternatief

Onderdeel: Situatie - Van dijkpaal DR182+050 tot dijkpaal DR188+050	Datum: 24-04-2026	Blad: 04	van: 15
Projectnr: 30175427	Getekend: -	Status: Concept	
Gecontroleerd: -	24-04-2026	Versie: 0.7	
Besteksnr: -		Schaal: 1:1000	
Tekeningnr: EH-ARC-SI-NW-VKA-1004-DV_2		Formaat: A1	

Situatie
Schaal: 1:1000