

Van: [redacted] <[redacted]@wsrl.nl>

Verzonden: 17-01-2024 15:47

Aan: [redacted] <[redacted]@buren.nl>

Onderwerp: RE: Brinkstraat tijdelijke berging

Beste [redacted]

Op deze tekening had nog niemand vanuit WSRL gereageerd, meen ik.

Opnieuw excuses voor de vertraging. Door ziekte, vakantie en nieuwjaarsdrukte lopen de zaken op...

Deze tekeningen zijn akkoord voor ons.

In aanloop naar de omzetting van deze tijdelijke voorziening naar de permanente, blijven wij graag op de hoogte van de planontwikkeling van de nieuwbouw ter plaatse.

Omdat ik binnenkort overga naar een andere functie binnen WSRL kun je voor het vervolg van de plannen contact opnemen met [redacted]

Met vriendelijke groet,

[redacted]
Adviseur Water en Ruimte

Team Gebiedsontwikkeling Oost

T: (0344) 64 95 75

M: 06 [redacted]

E: [redacted]@wsrl.nl

Waterschap Rivierenland

Postbus 599

4000 AN Tiel

Bezoekadres:

De Blomboogd 1

4003 BX Tiel

Waterschap Rivierenland hanteert [servicenormen](#).

Voor routebeschrijving en informatie: www.waterschaprivierenland.nl

Waterschap Rivierenland hecht veel waarde aan privacy. Lees in ons [privacy statement](#) hoe we met uw persoonsgegevens omgaan. De informatie in dit e-mailbericht is uitsluitend bestemd voor de geadresseerde(n) en kan vertrouwelijk zijn. Is dit bericht niet voor u bestemd, neemt u dan contact op met de afzender.

Sta een moment stil bij het milieu – print dit bericht alleen als het nodig is.

Van: [redacted] <[redacted]@buren.nl>

Verzonden: dinsdag 31 oktober 2023 12:10

Aan: [redacted], [redacted] <[redacted]@wsrl.nl>; [redacted], [redacted] <[redacted]@wsrl.nl>

Onderwerp: Brinkstraat tijdelijke berging

Hoi,

Hier de tekening van de tijdelijke berging voor de Brinkstraat. Blijft liggen tot de ontwikkeling het definitief inricht.

Ik ben direct te bereiken op 06 [redacted] en mijn werkdagen zijn [redacted]

Met vriendelijke groet,

[redacted]
Beheer- en beleidsmedewerker Riolering en Water

Gemeente Buren

T: 140344

E: [redacted]

De wetering 1




4021 VZ
Maurik
Postbus 23
4020 BA
Maurik



Disclaimer:

Elke e-mail die de gemeente Buren ontvangt wordt vertrouwelijk behandeld. Het is echter niet helemaal uit te sluiten dat een e-mail door derden ingezien wordt. De gemeente Buren kan in geen enkel geval hiervoor aansprakelijk worden gesteld. Informatie over de gebruiksvoorwaarden die van toepassing zijn op het e-mailverkeer van en met de gemeente Buren vindt u op onze website. De gemeente Buren zet zich in voor een schonere wereld en een leefbaar klimaat. Wij vragen u dan ook aan het milieu te denken, voordat u besluit deze e-mail te printen.

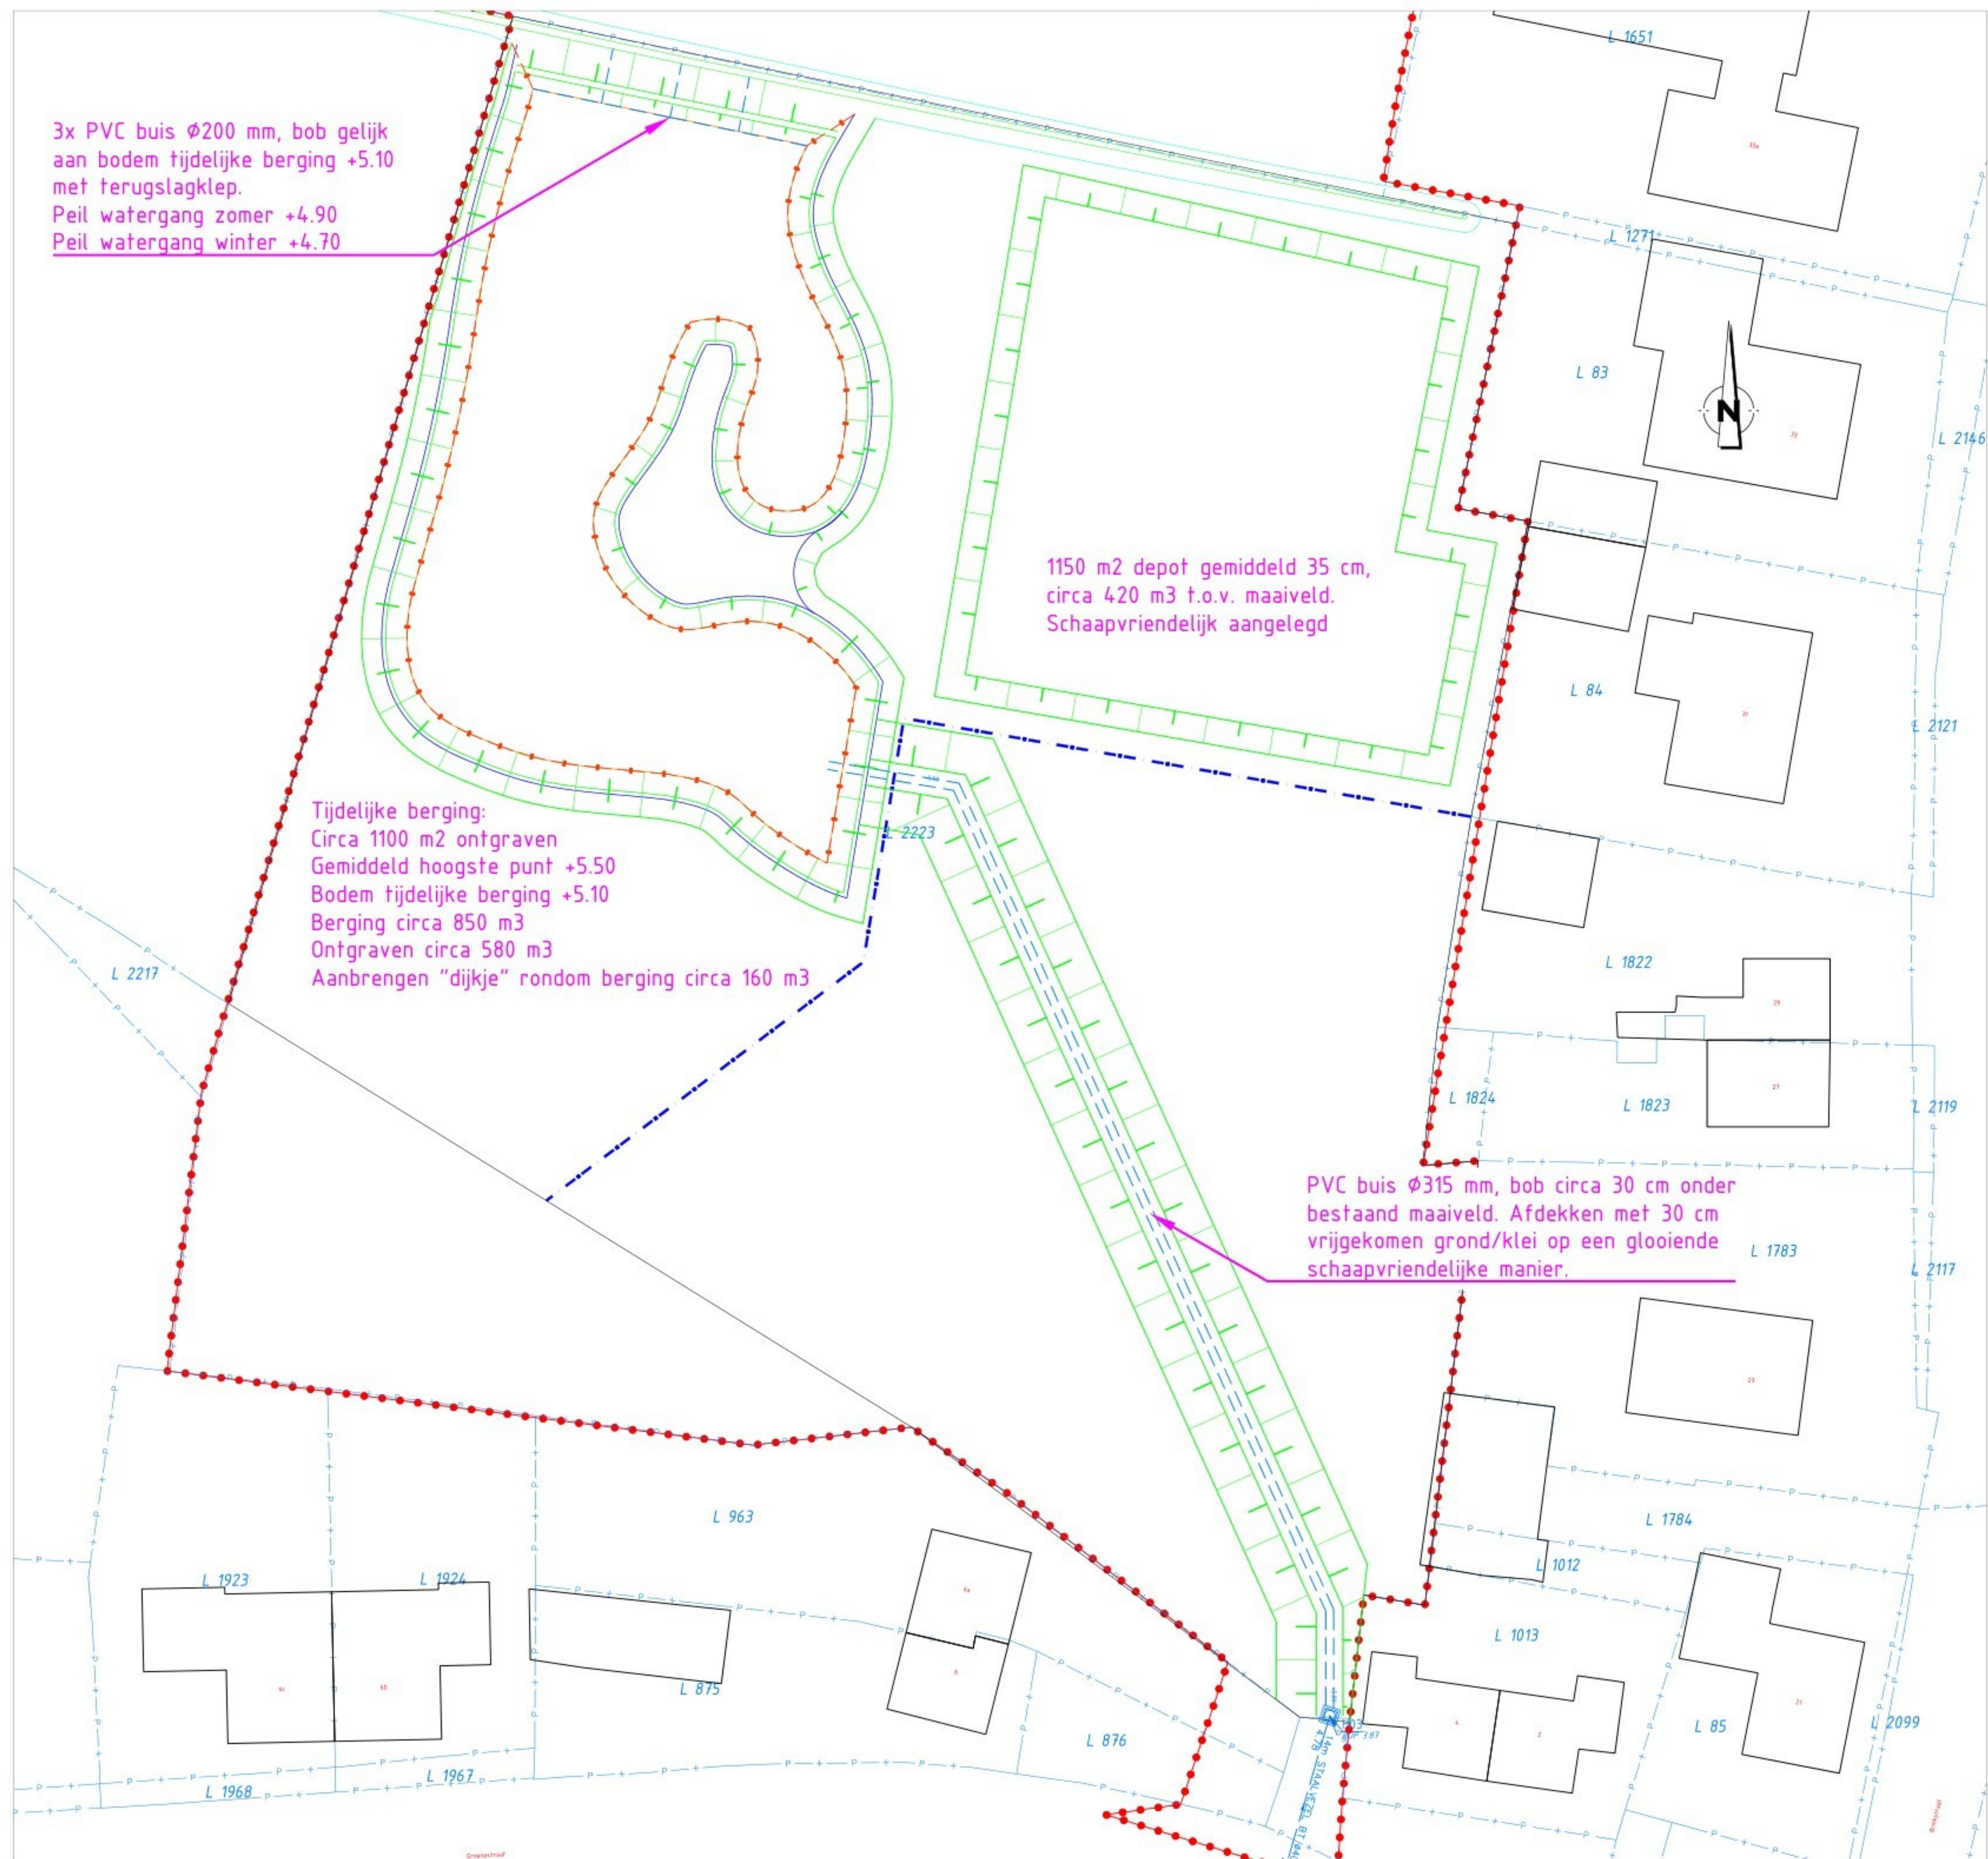

Verklaring

-  Projectgrens
-  Archeologische grens
globaal overgenomen uit rapport
-  Hekwerk
schapenraster

C	4-10-2023	Dubbel p.v. enkele buis naar berging, aansluiting op put nader uit te werken
B	2-10-2023	Aangepast aan SBP 05-09-2023 en Quillocan Fiera en Fauna
A	26-09-2023	basis versie
Wijziging:	Datum:	Omschrijving:
Getekend: Gecontroleerd: Akkoord:		
		
Engineering en advisering voor de buitenruimte		
info@c2engineers.nl www.c2engineers.nl		
Darwinstraat 1, 6718 XR Ede +31 (0) 318 25 35 00		
Opdrachtgever:		
Gemeente Buren		
Project:		
Berging Groenestraat		
Omschrijving:		
Inpassing tijdelijke berging Groenestraat te Lienden		
Tekeningsnummer:		
23C2E07801-TI-BERGING_C-21		
Blad van bladen:		
1 van 1		
Schaal:		
1:250		
Formaat:		
A1		
Getekend:		
Gecontroleerd:		
Akkoord:		
Datum akkoord:		
26-09-2023		
Projectnummer:		
23C2E07801		
Besteknummer:		
-		
Status:		
-		

TER INFO

Toelichting grondslagen

In dit document kunt u secties vinden die onleesbaar zijn gemaakt. Deze informatie is achterwege gelaten op basis van de Wet open overheid (Woo). De letter die hierbij is vermeld correspondeert met de bijbehorende grondslag in onderstaand overzicht.

J Art. 5.1 lid 2 sub e

Het belang van de openbaarmaking van deze informatie weegt niet op tegen het belang van de eerbiediging van de persoonlijke levenssfeer van betrokkenen